


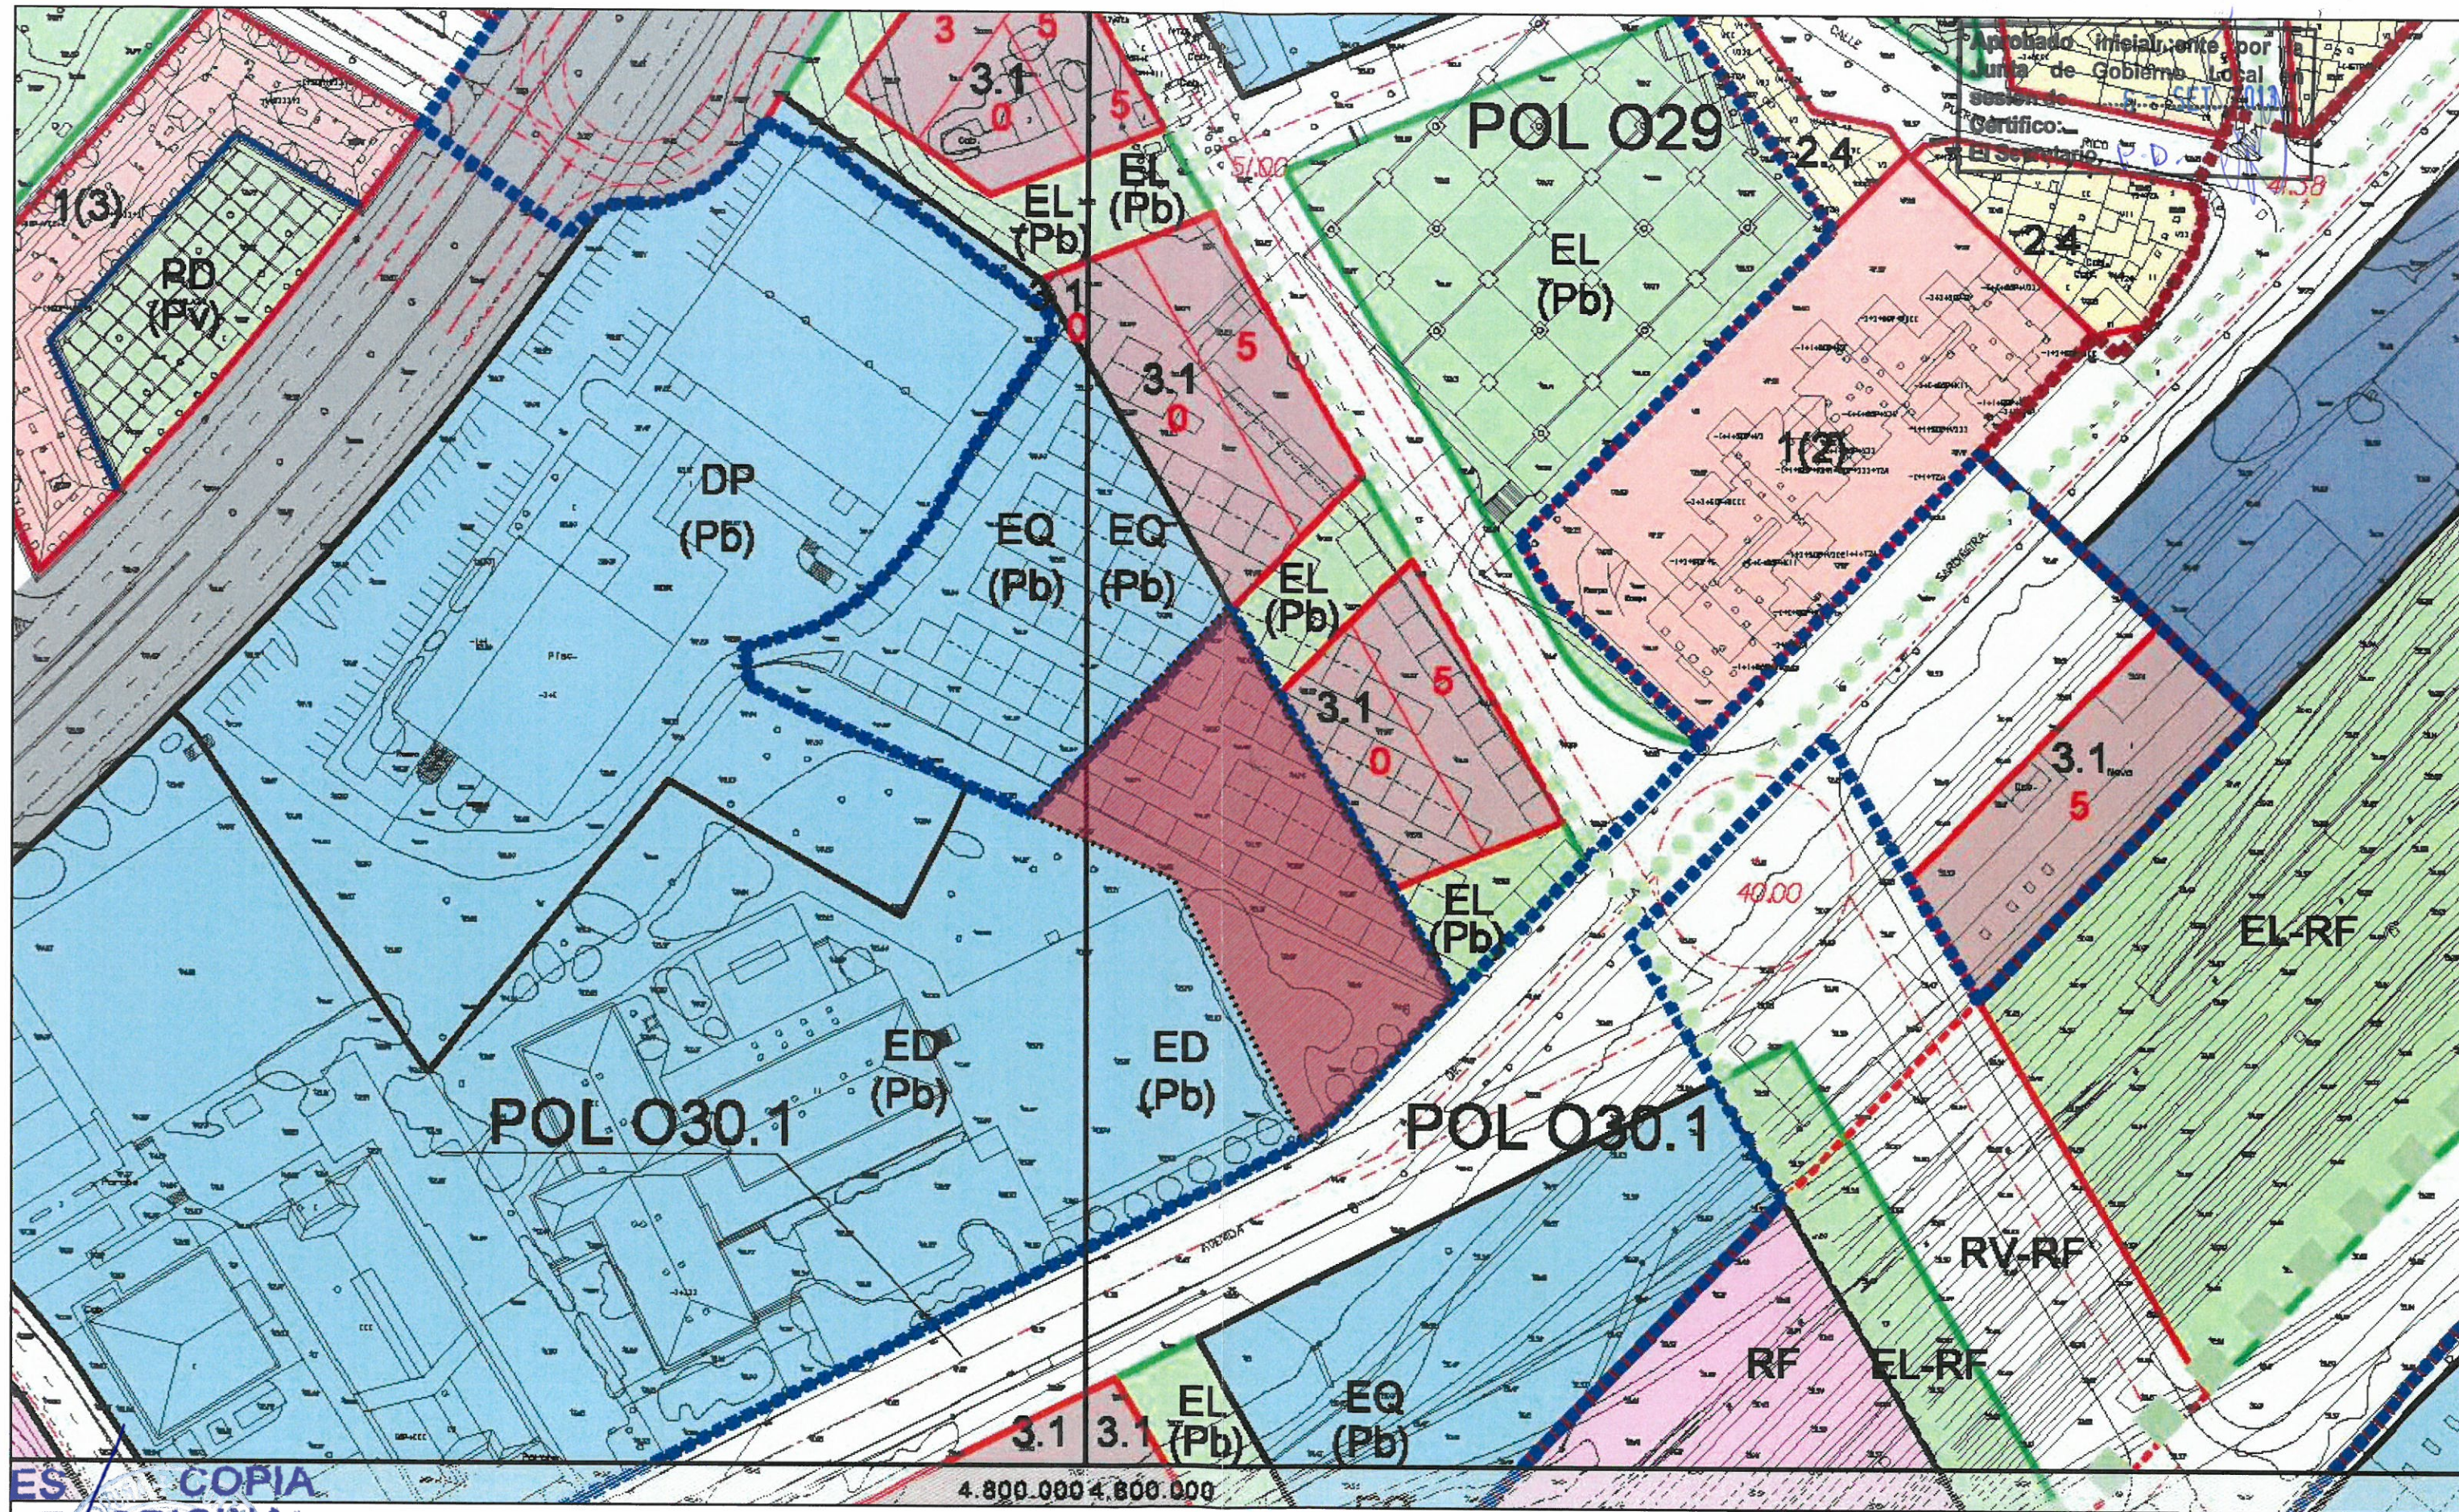

COPIA  
DEL ORIGINAL

ESTUDIO DE DETALLE PARA LA ORDENACIÓN VOLUMÉTRICA DUN EQUIPAMIENTO DOCENTE NA SARDIÑEIRA, A CORUÑA

AC-11  
P.L. 11.000

ALINEACIÓN  
LÍMITE DE NORMA ZONAL  
LÍMITE DE SISTEMA  
ESPACIOS LIBRES  
EDIFICACIÓN  
BOQUETAL Y PASADIZO  
NORMA ZONAL Y SUBZONA  
NÚMERO DE PLANTAS  
ELEMENTO CATALOGADO

ÁMBITO DE CONTRIBUCIONES ESPECIALES  
ÁREA DE PLANEAMIENTO INCORPORADO  
ÁREA DE PLANEAMIENTO DETALLADO  
POLÍGONO  
ÁREA DE PLANEAMIENTO RESERVADO  
PLAN ESPECIAL  
PLAN ESPECIAL DE TRANSFORMACIÓN  
PLAN ESPECIAL DE VISIÓN Y DESARROLLO

GENERAL LOCAL  
ESPACIOS LIBRES  
EQUIPAMENTOS  
RED VIANA (RV)  
INFRAESTRUCTURAS  
RED FERROVIARIA (RF)  
ESPACIOS PORTUARIOS (RP)

EQUIPAMENTOS  
AD ADMINISTRATIVO  
DF MILITAR  
AS ASISTENCIAL Y ASISTENCIAL  
DP DEPORTIVO  
EP EDUCATIVO  
CU CULTURAL

RE RELIGIOSO  
SN SANITARIO  
AB AMBIENTACIÓN  
EQ CONTINGENCIA  
EL ZONAS VERDES  
PD PARQUES DEPORTIVOS  
IU URBANIZACIÓN  
IE ESTACIÓN DE SERVICIO  
OZ OBSERVATORIO  
APARCAMIENTO

TITULARIDAD  
(Pb) PÚBLICA  
(Pv) PRIVADA

ESTUDIO DE DETALLE PARA LA ORDENACIÓN VOLUMÉTRICA DUN EQUIPAMIENTO DOCENTE NA SARDIÑEIRA, A CORUÑA

PROMOTOR: CONCELLO DA CORUÑA  
PLANO DE INFORMACIÓN  
PLAN VIXENTE  
CÓDIGO DE PLANO: I-02  
A3: 1/1.000

EL DIRECTOR DE URBANISMO  
Fdo. César de Jesús Otero Grille

Urgencia: se extiende para hacer constar que el documento del ... se presenta con fecha ... para su ... en funcionamiento encargado.

ESTUDIO DE DETALLE PARA LA ORDENACIÓN VOLUMÉTRICA DUN EQUIPAMIENTO DOCENTE NA SARDIÑEIRA, A CORUÑA  
PROMOTOR: CONCELLO DA CORUÑA  
PLANO DE INFORMACIÓN  
PLAN VIXENTE  
CÓDIGO DE PLANO: I-02  
A3: 1/1.000