

Aprobado inicialmente por la Junta de Gobierno Local en sesión de... 6 SET. 2013
Certifico:
El Secretario, P.D.

SUPERFICIE PARCELA
2.480m²

PASO PARA
MANEJO

Diligencia: Se extiende para hacer constar que el documento del... 30 AGO. 2013
se presenta con fecha...
para su...
El funcionario encargado,

Aprobado definitivamente por el Pleno Municipal, en sesión de... 23 DEC. 2013
Certifico:
El Secretario, P.D.

ES COPIA
DEL ORIGINAL

EXISTENTES

CHAVE DE GAS
CHAVE DE AGUA
ARQUETA DE AGUA
SUMIDEIRO
EL DIRECTOR DE URBANISMO
Fdo. César de Jesús Otero Grille

RED DE SANEAMIENTO
POZO DE SANEAMIENTO
ARQUETA DE ALUMENADO

FAROLA
ARQUETA DE FENOSA
LIÑA ELÉCTRICA SOTERRADA
LIÑA ELÉCTRICA AÉREA

POSTE DE FENOSA
ARQUETA DE TELEFÓNICA
ARQUETA DE R CABLE

ESTUDIO DE DETALLE PARA A ORDENACIÓN VOLUMÉTRICA DUN EQUIPAMENTO DOCENTE NA SARDIÑEIRA, A CORUÑA

PROMOTOR: CONCELLO DA CORUÑA AGOSTO 2013

PLANO DE INFORMACIÓN
TOPOGRÁFICO
CÓDIGO DE PLANO:
I-03
A3: 1/500



Aprobado inicialmente por la
Junta de Gobierno Local, en
sesión de..... 06 SET. 2013.....
Certifico:
El Secretario, P.D. [Firma]

Aprobado definitivamente
por el Pleno Municipal, en
sesión de..... 23 DEC. 2013.....
Certifico:
El Secretario, D. [Firma]

Diligencia: he extendido para hacer constar
que el documento del 2.1.12.....
se presenta con fecha..... 3.0. AGO. 2013.....
para su [Firma]
El funcionario encargado,

ES COPIA
DEL ORIGINAL

ALINEACIÓN
OCUPACIÓN MÁXIMA
PERÍMETRO PARCELA

00.00
▽

L

RASANTE PROPOSTA

ÁREA LIBRE DE EDIFICACIÓN

ESTUDIO DE DETALLE PARA A ORDENACIÓN
VOLUMÉTRICA DUN EQUIPAMENTO DOCENTE
NA SARDIÑEIRA, A CORUÑA

PROMOTOR: CONCELLO DA CORUÑA

AGOSTO 2013



ANGEL L. MONTEOLIVA DIAZ, ARQUITECTO

PLANO DE ORDENACIÓN PROPOSTA

OCUPACIÓN MÁXIMA
DA PARCELA

CÓDIGO DE PLANO:

O-01

A1: 1/250 A3: 1/500

EL DIRECTOR DE URBANISMO
Fdo. César de Jesús Otero Grille



Aprobado inicialmente por la Junta de Gobierno Local en sesión de 07 SET. 2013
Certifico: P. O.
El Secretario, 31.30

Diligencia: Se extiende para hacer constar que el documento del 30 AGO. 2013 se presenta con fecha 30 AGO. 2013 para su trámite.
El funcionario encargado, 31.40

Aprobado inicialmente por el Pleno Municipal, en sesión de 23 AGO. 2013
Certifico: 31.27
El Secretario, 31.40

ES COPIA DEL ORIGINAL

ALINEACIÓN





OCUPACIÓN MÁXIMA

PERÍMETRO PARCELA

- 00.00 RASANTE PROPOSTA
- L ÁREA LIBRE DE EDIFICACIÓN

ESTUDIO DE DETALLE PARA A ORDENACIÓN VOLUMÉTRICA DUN EQUIPAMENTO DOCENTE NA SARDIÑEIRA, A CORUÑA		
PROMOTOR: CONCELLO DA CORUÑA		AGOSTO 2013
	PLANO DE ORDENACIÓN PROPOSTA	CÓDIGO DE PLANO: O-02
COTAS E RASANTES		A1: 1/250 A3: 1/500

EL DIRECTOR DE URBANISMO
Fdo. César de Jesús Otero Grille

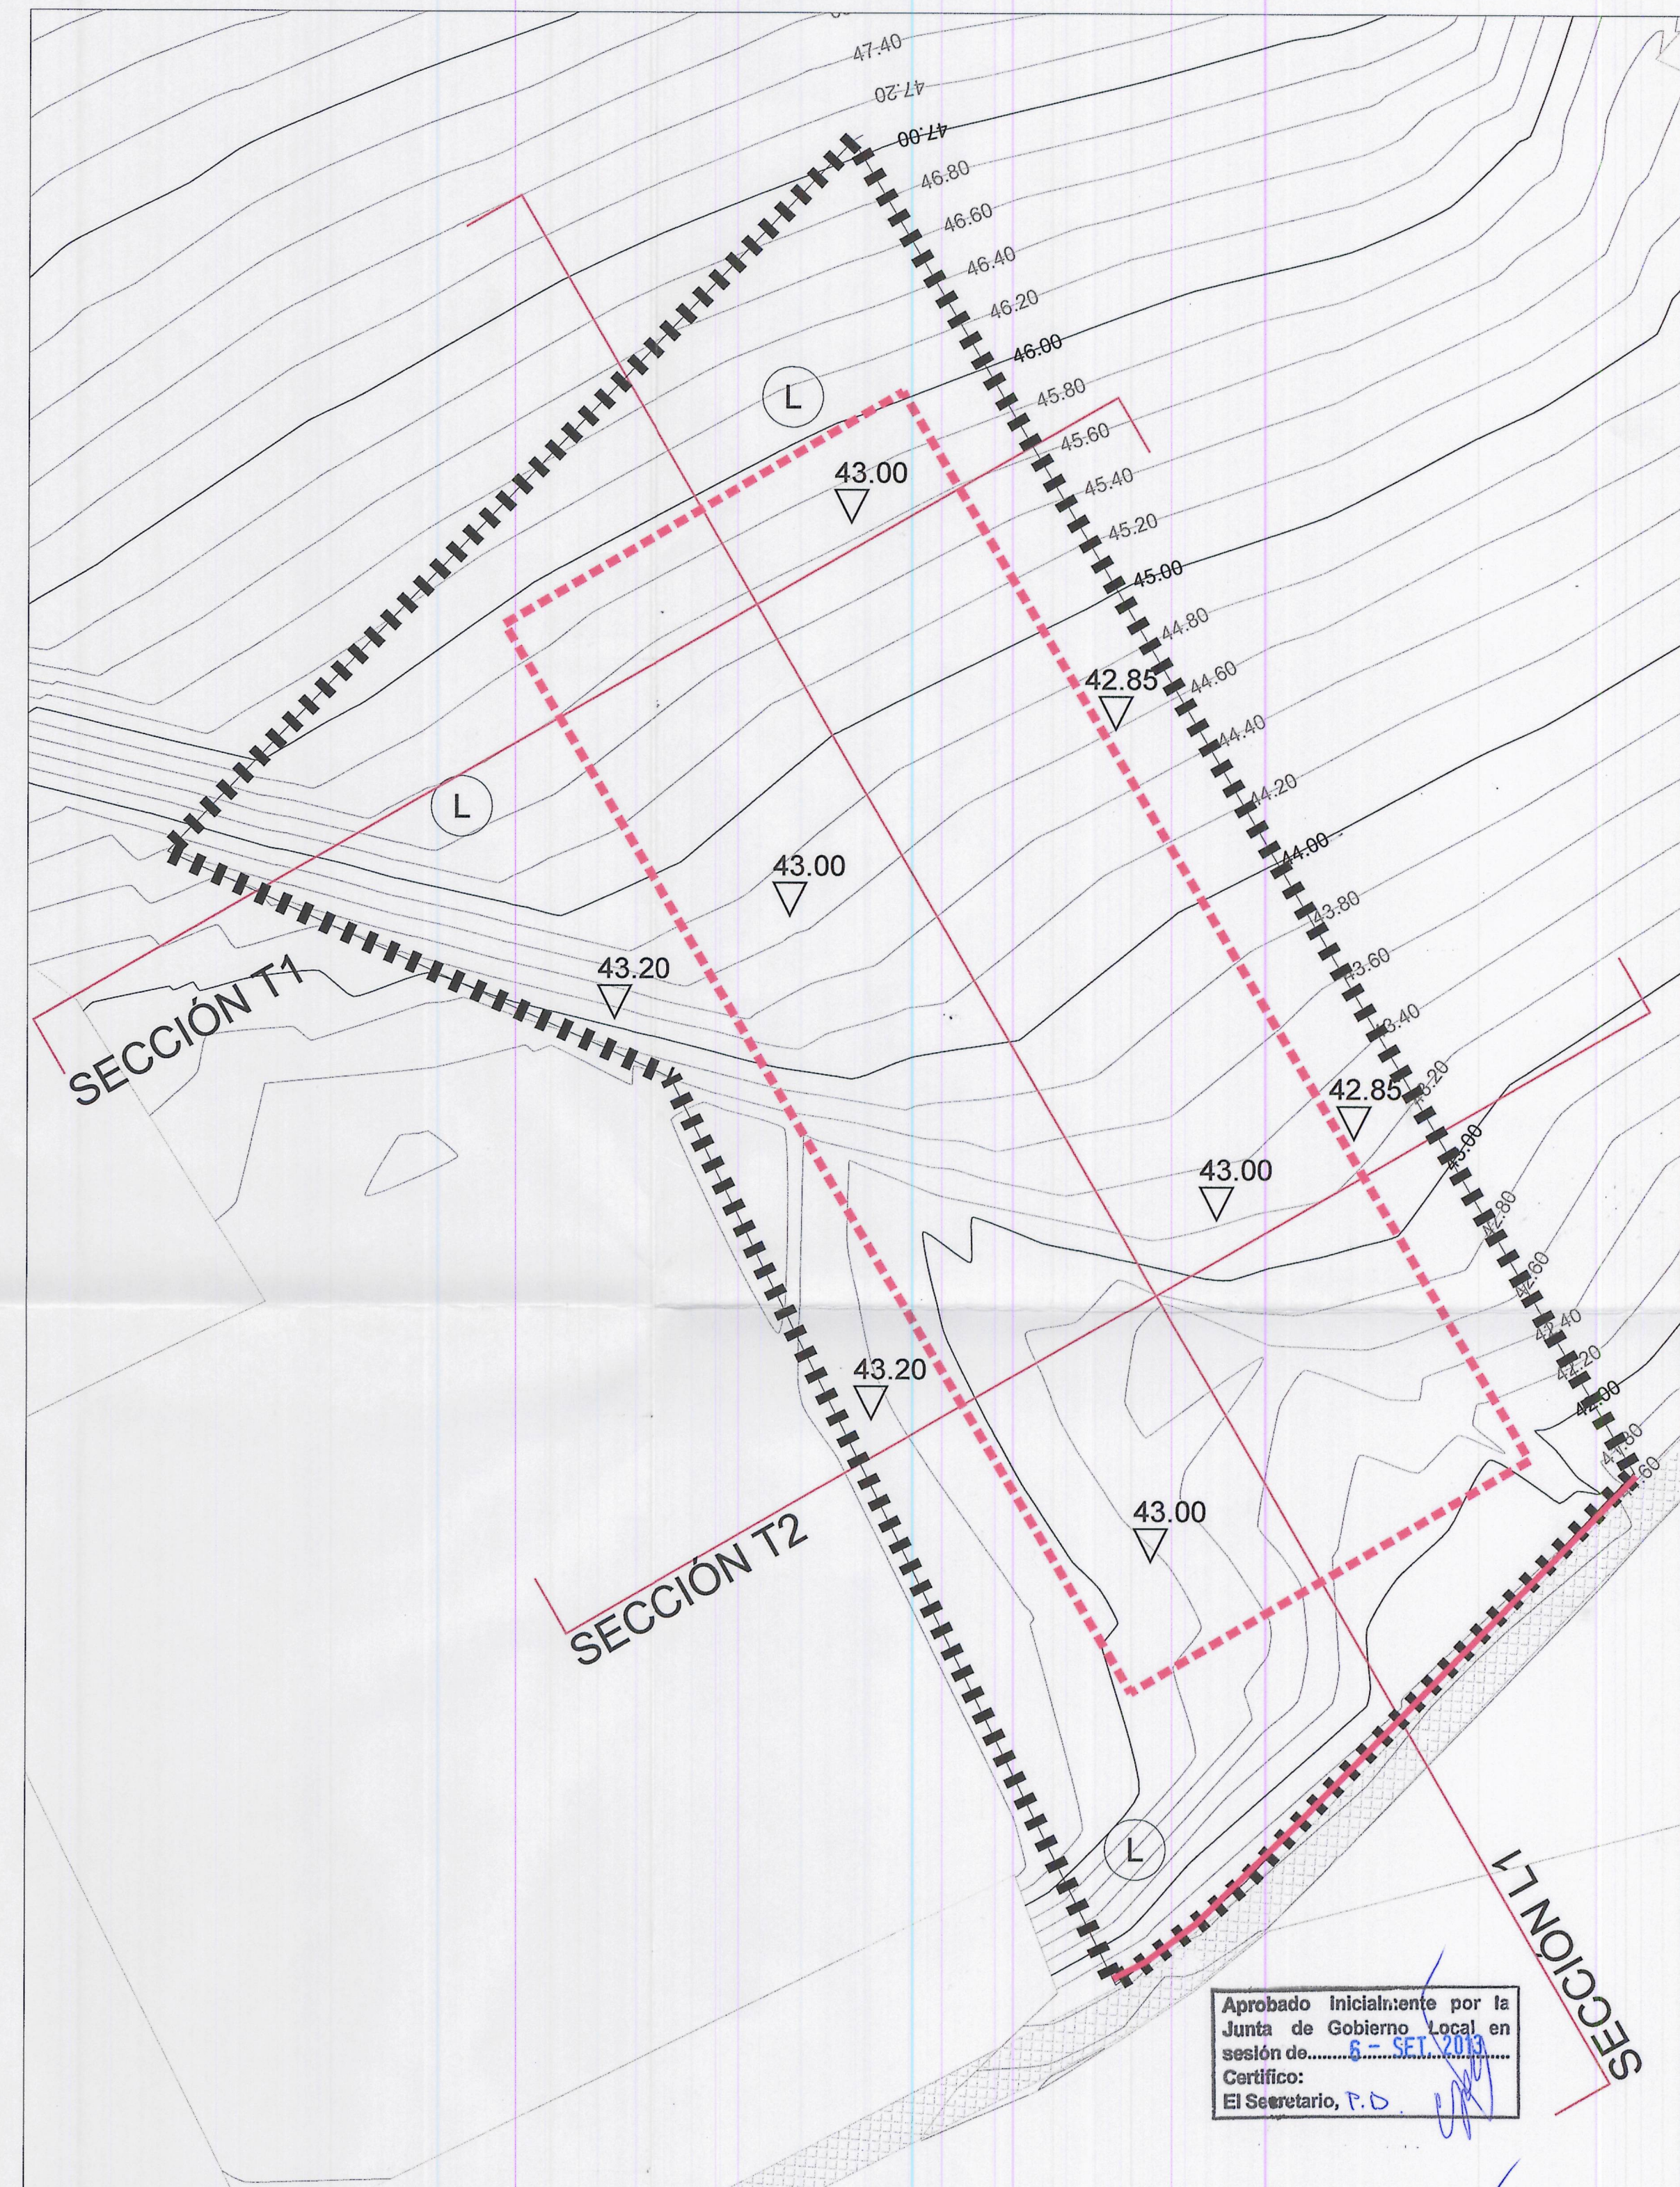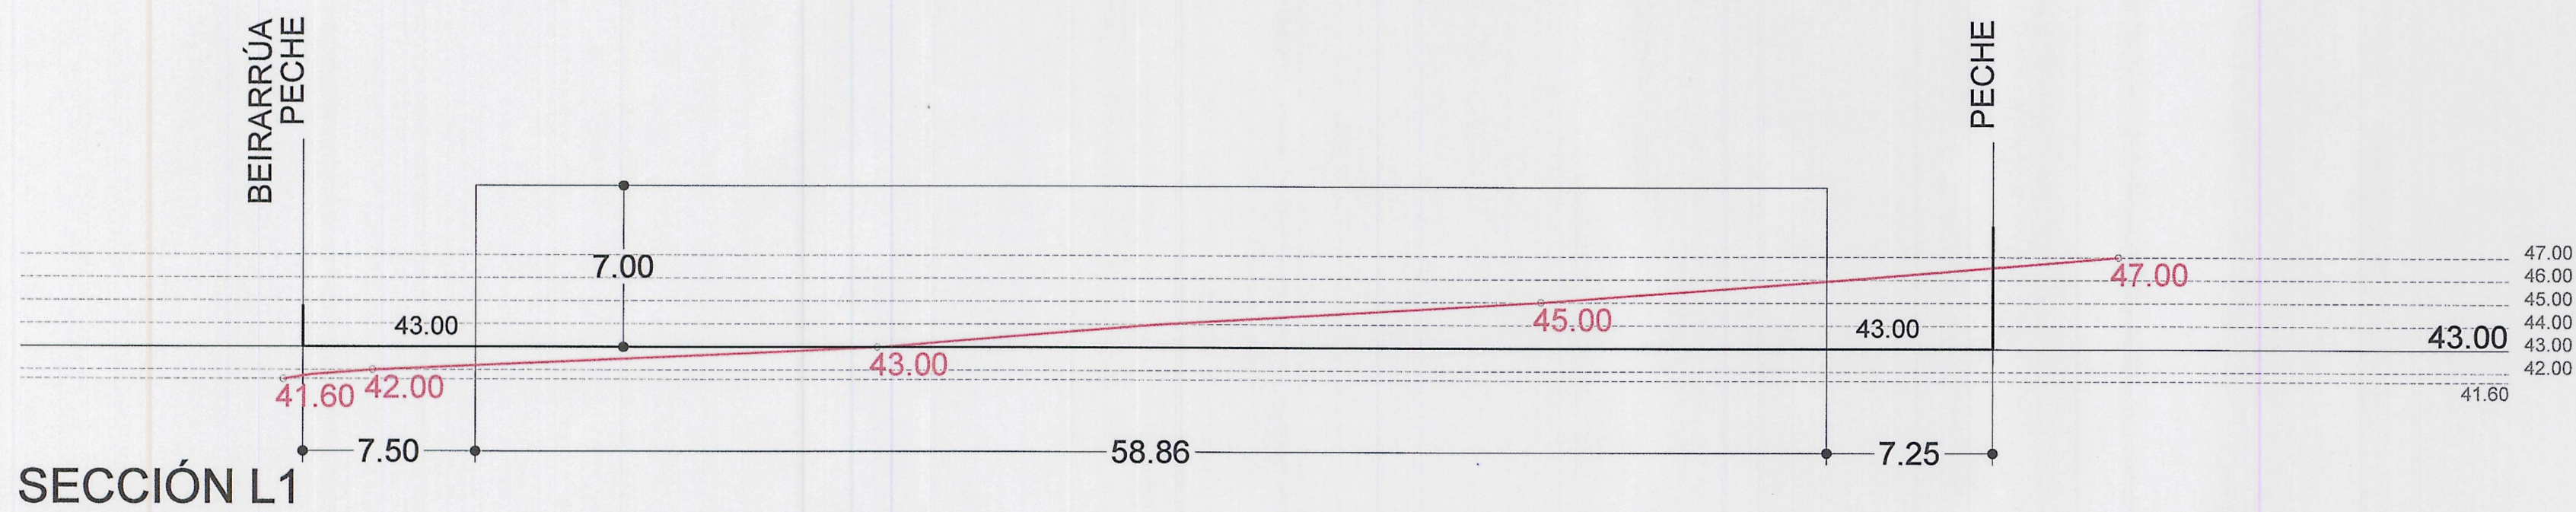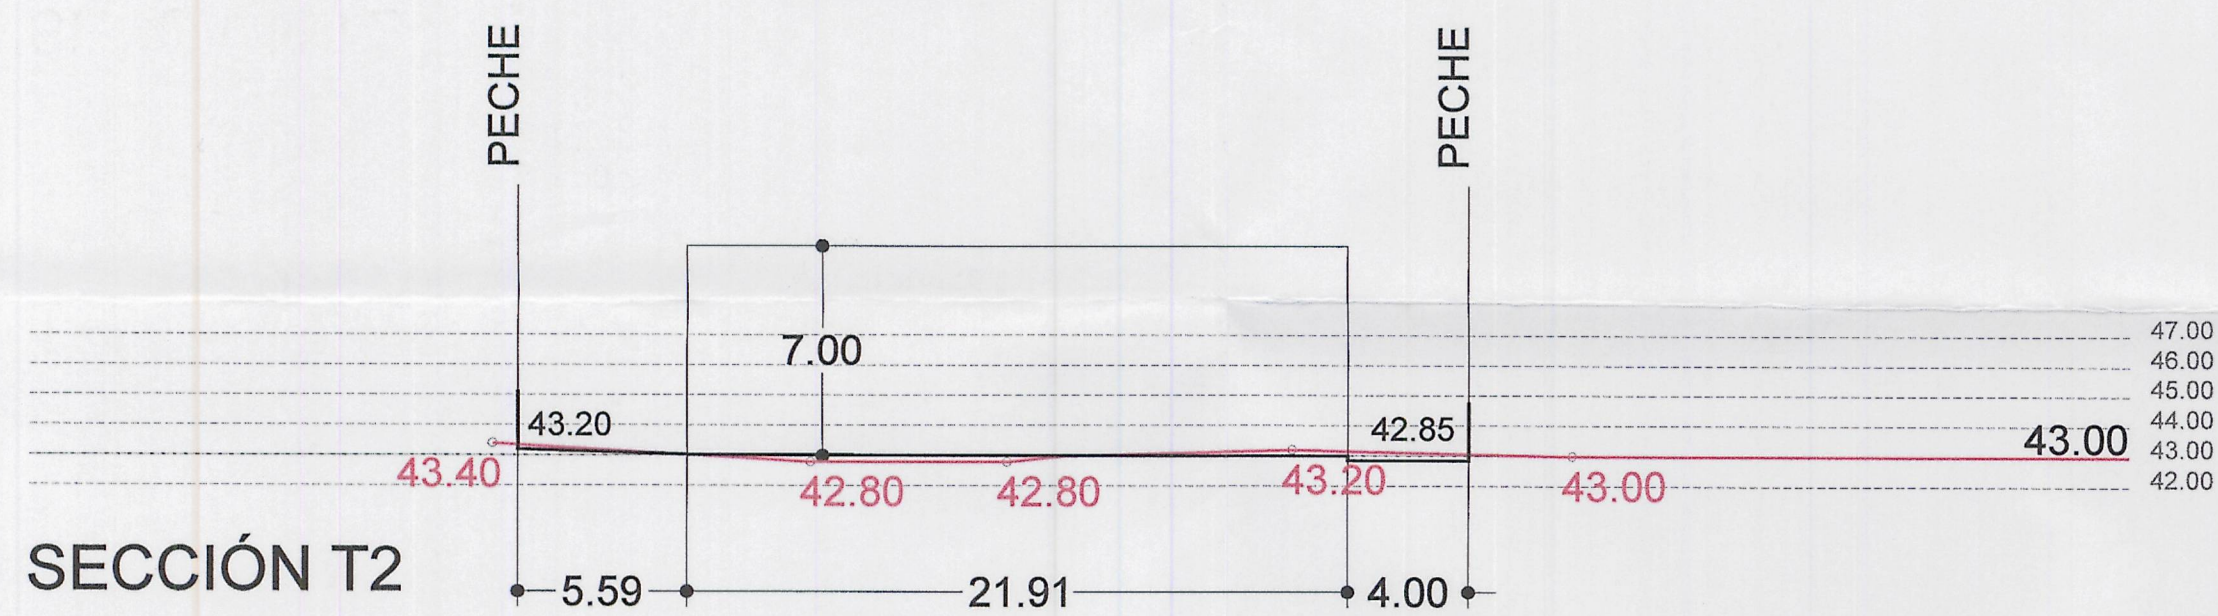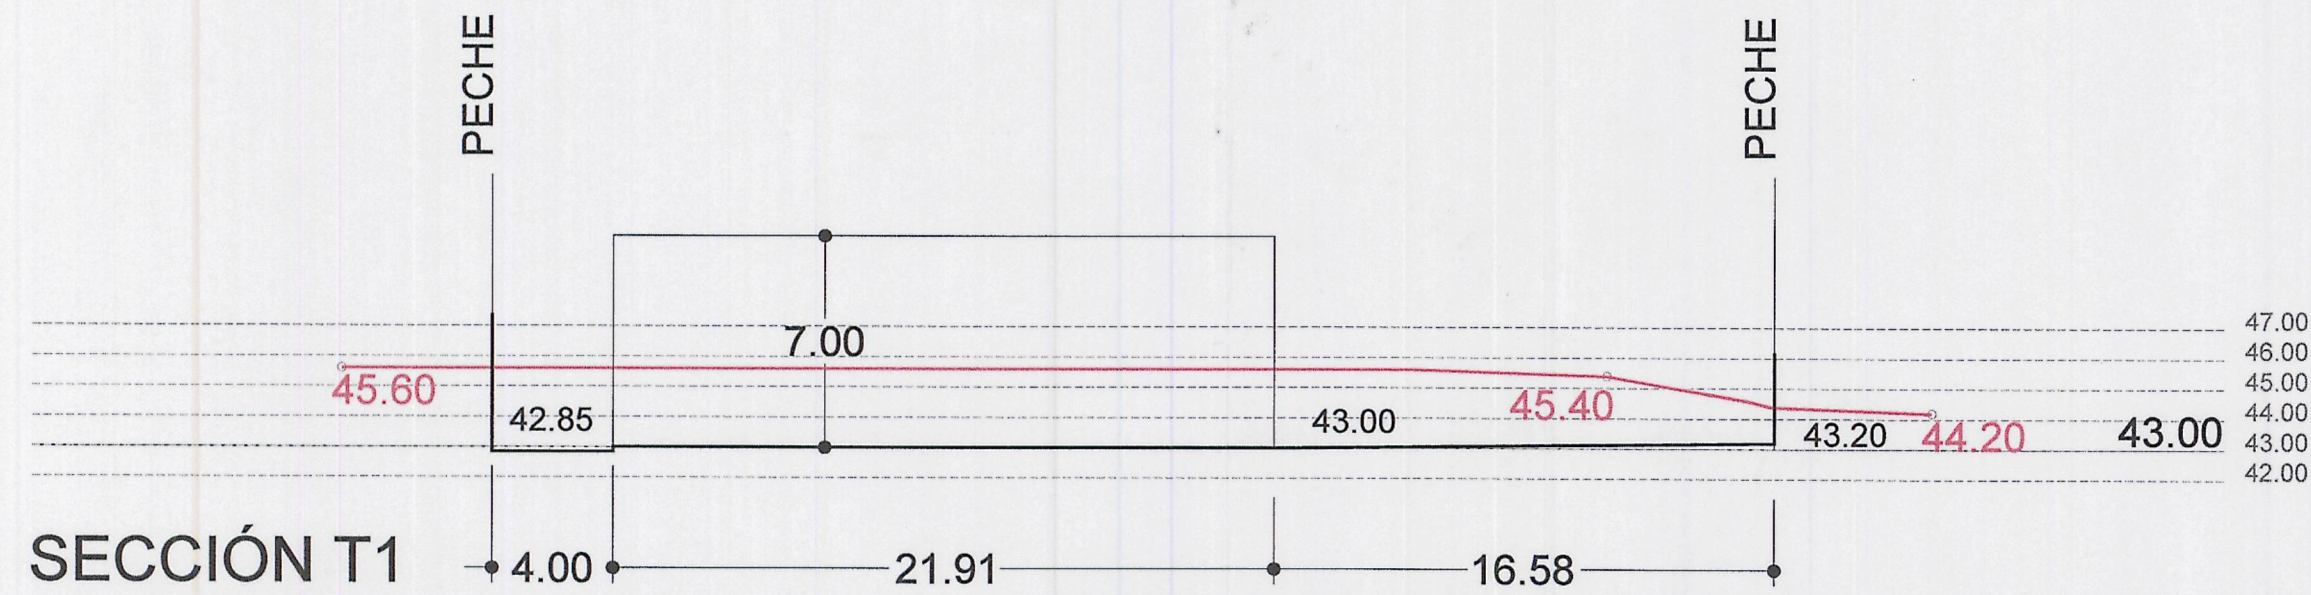

Diligencia: Se extiende para hacer constar que el documento del ... 30-AGO-2013 ... se presenta con fecha ... para su ... El funcionario encargado.

Aprobado definitivamente por el Pleno Municipal, en sesión de 23-DEC-2013. Certifico: El Secretario, P.D.

ES COPIA DEL ORIGINAL


OCUPACIÓN MÁXIMA
PERÍMETRO PARCELA

00.00
RASANTE PROPOSTA
L
ÁREA LIBRE DE EDIFICACIÓN

ESTUDIO DE DETALLE PARA A ORDENACIÓN VOLUMÉTRICA DUN EQUIPAMENTO DOCENTE NA SARDIÑEIRA, A CORUÑA

PROMOTOR: CONCELLO DA CORUÑA

AGOSTO 2.013

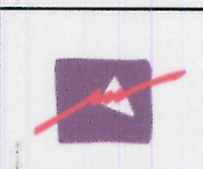

ANGEL L. MONTECOLVA DIAZ, ARQUITECTO

PLANO DE ORDENACIÓN PROPOSTA

SECCIONES

CÓDIGO DE PLANO:

O-03

A1: 1/250 A3: 1/500

EL DIRECTOR DE URBANISMO
Fdo. César de Jesús Otero Grille