
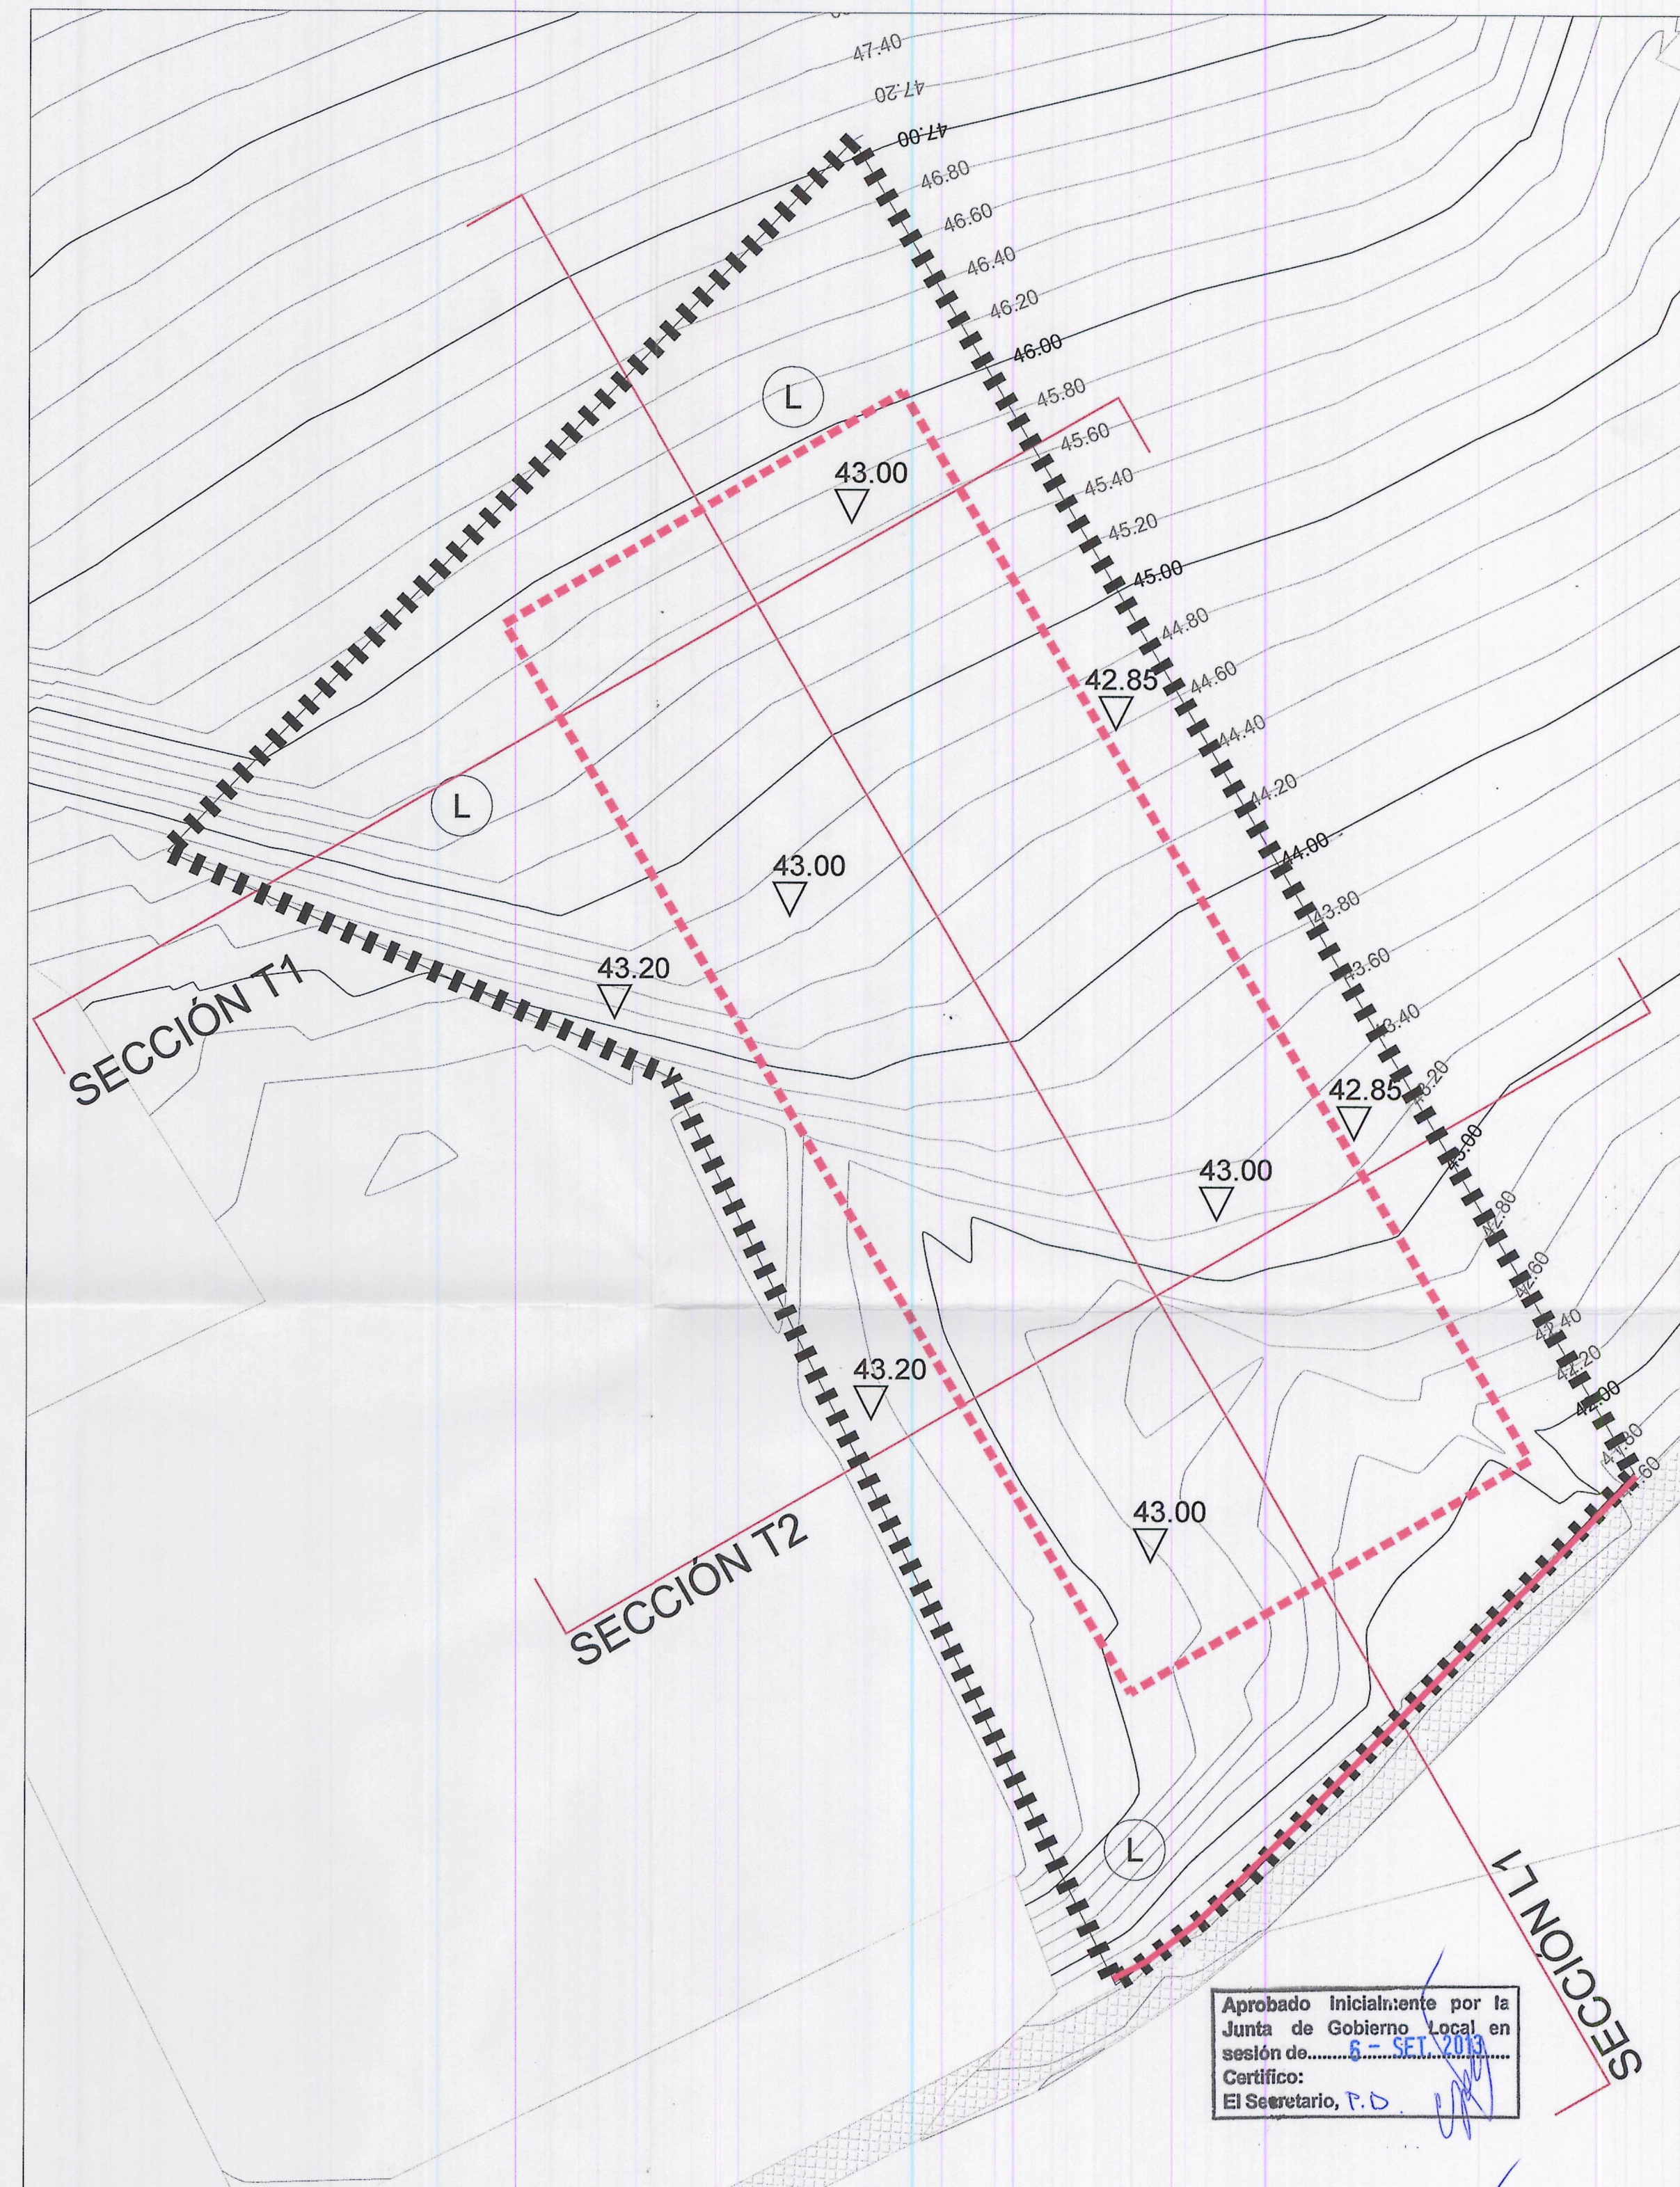
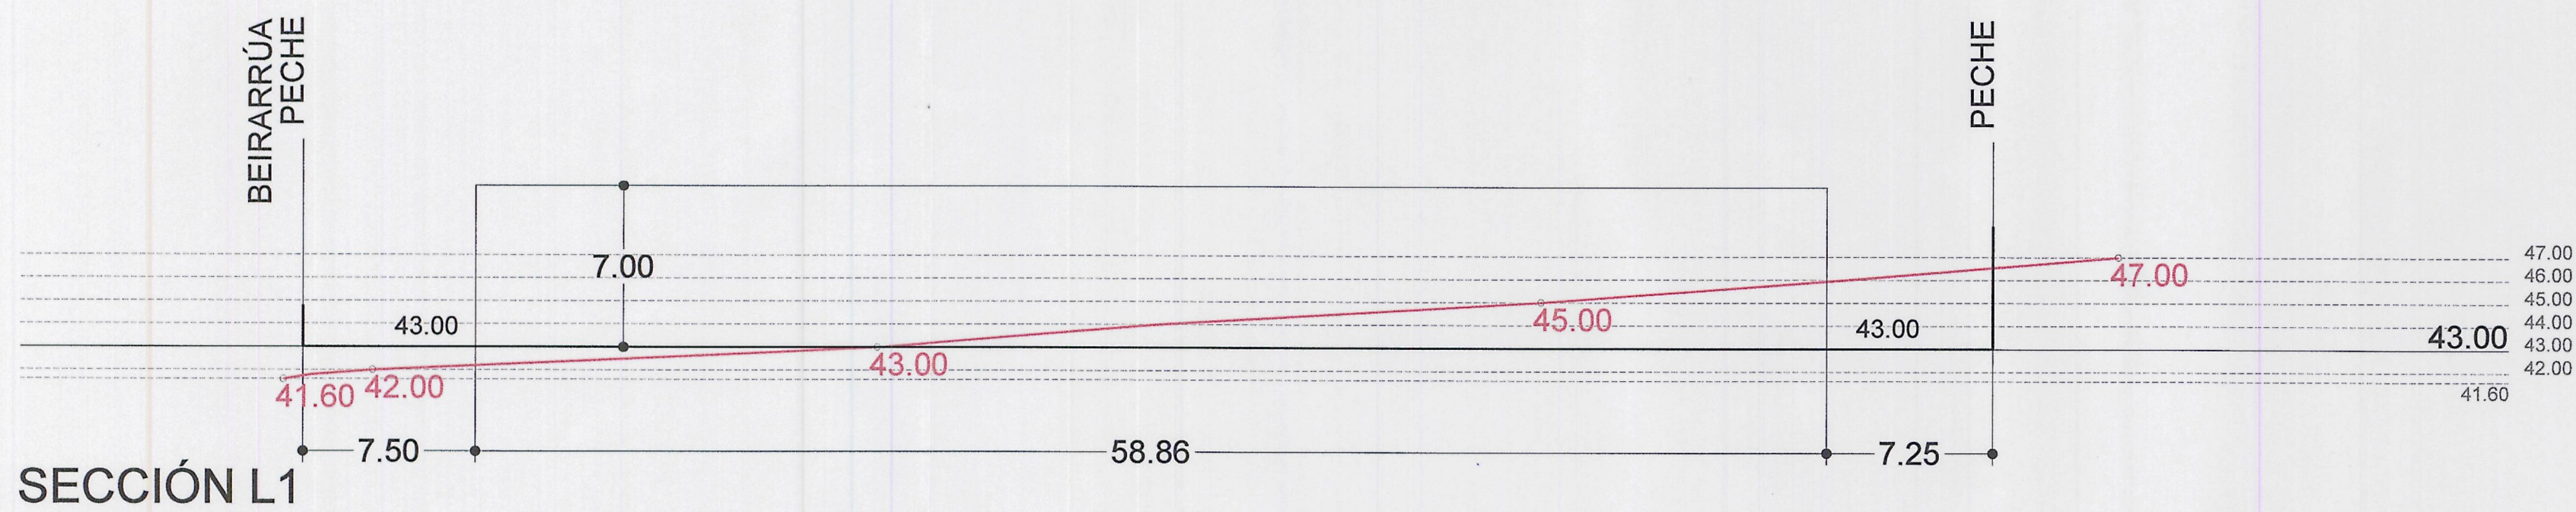
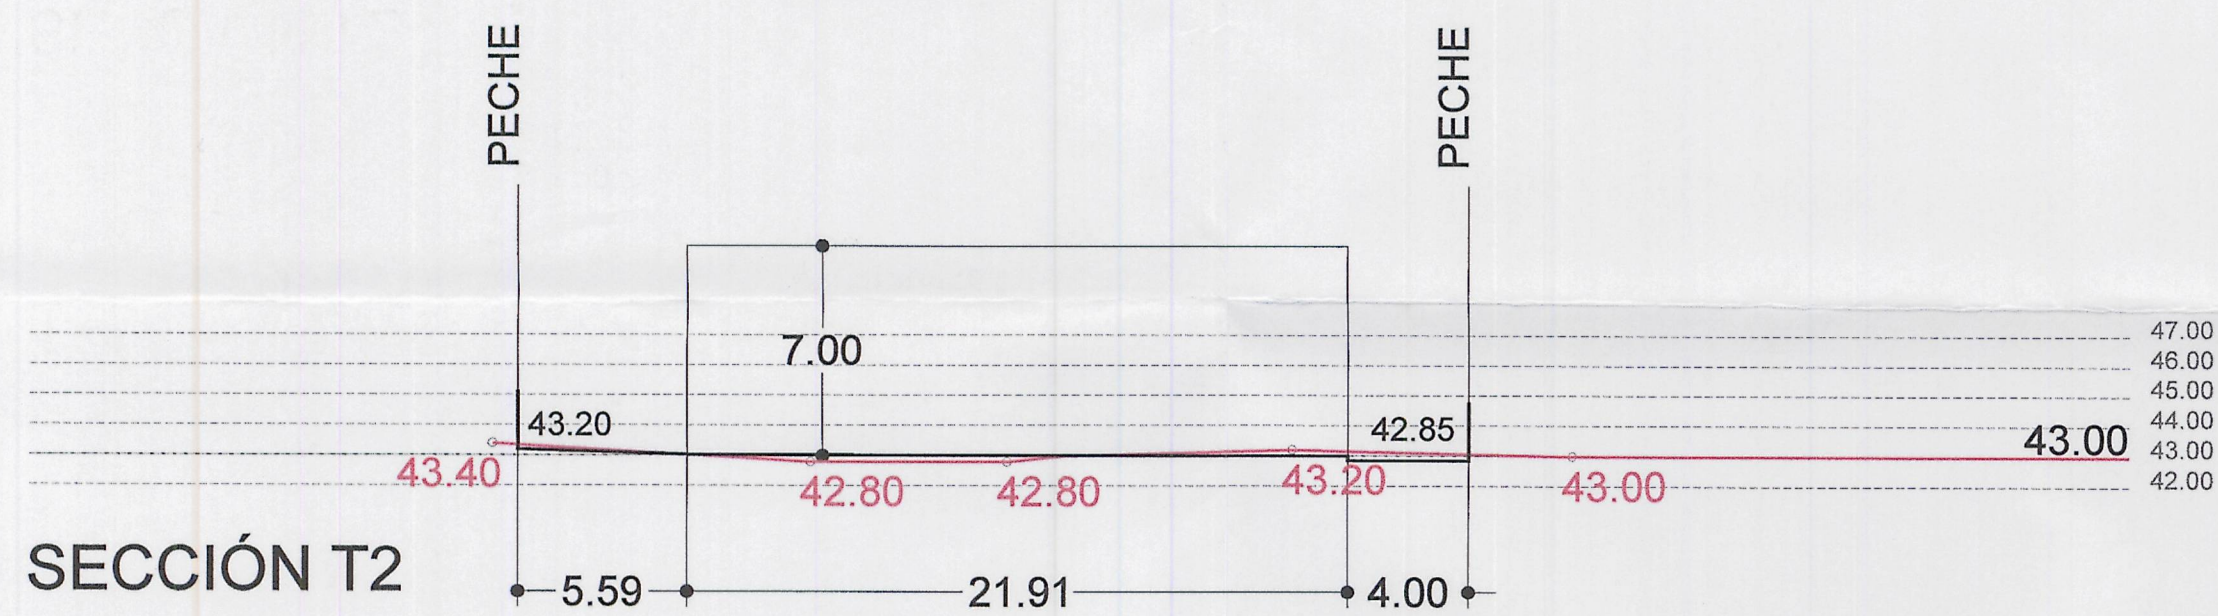


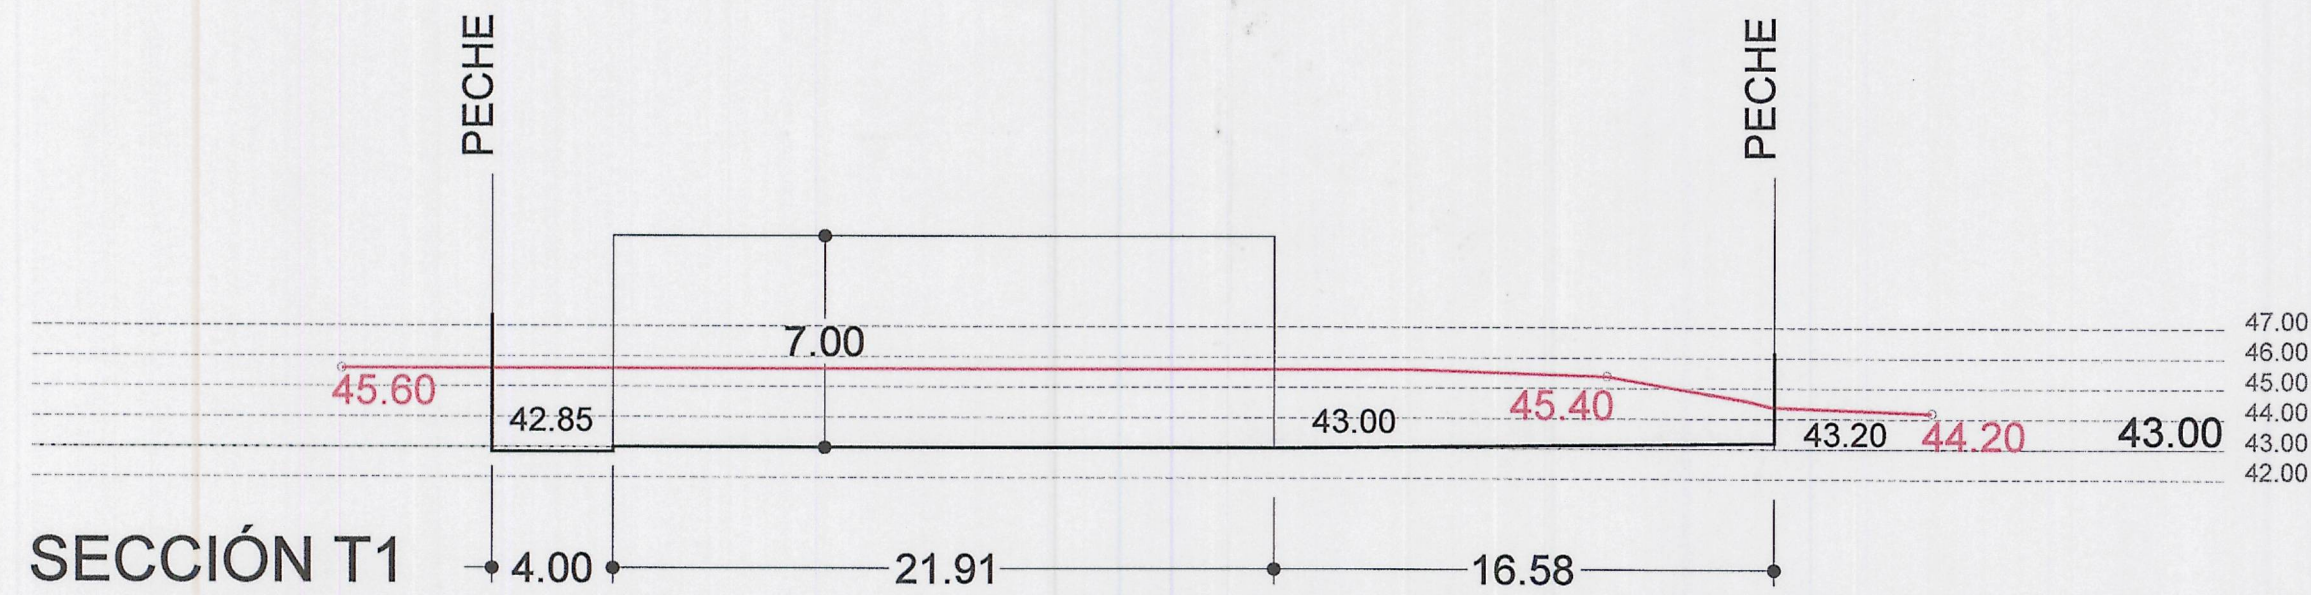

Diligencia: Se extiende para hacer constar que el documento del 30-AGO-2013 se presenta con fecha para su para su El funcionario encargado.

Aprobado definitivamente por el Pleno Municipal, en sesión de 23-DEC-2013. Certifico: El Secretario, P.D.

ES COPIA DEL ORIGINAL


OCUPACIÓN MÁXIMA
PERÍMETRO PARCELA

00.00
RASANTE PROPOSTA
L
ÁREA LIBRE DE EDIFICACIÓN

ESTUDIO DE DETALLE PARA A ORDENACIÓN VOLUMÉTRICA DUN EQUIPAMENTO DOCENTE NA SARDIÑEIRA, A CORUÑA

PROMOTOR: CONCELLO DA CORUÑA

AGOSTO 2.013

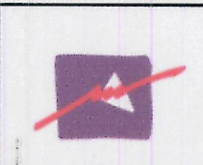

ANGEL L. MONTECOLVA DIAZ, ARQUITECTO

PLANO DE ORDENACIÓN PROPOSTA

SECCIONES

CÓDIGO DE PLANO:

O-03

A1: 1/250 A3: 1/500

EL DIRECTOR DE URBANISMO
Fdo. César de Jesús Otero Grille