




Aprobado definitivamente
por el Pleno Municipal, en
sesión de ...3/02/14...
Certifico:
El Secretario, P.D.

VISTA AÉREA
S/E

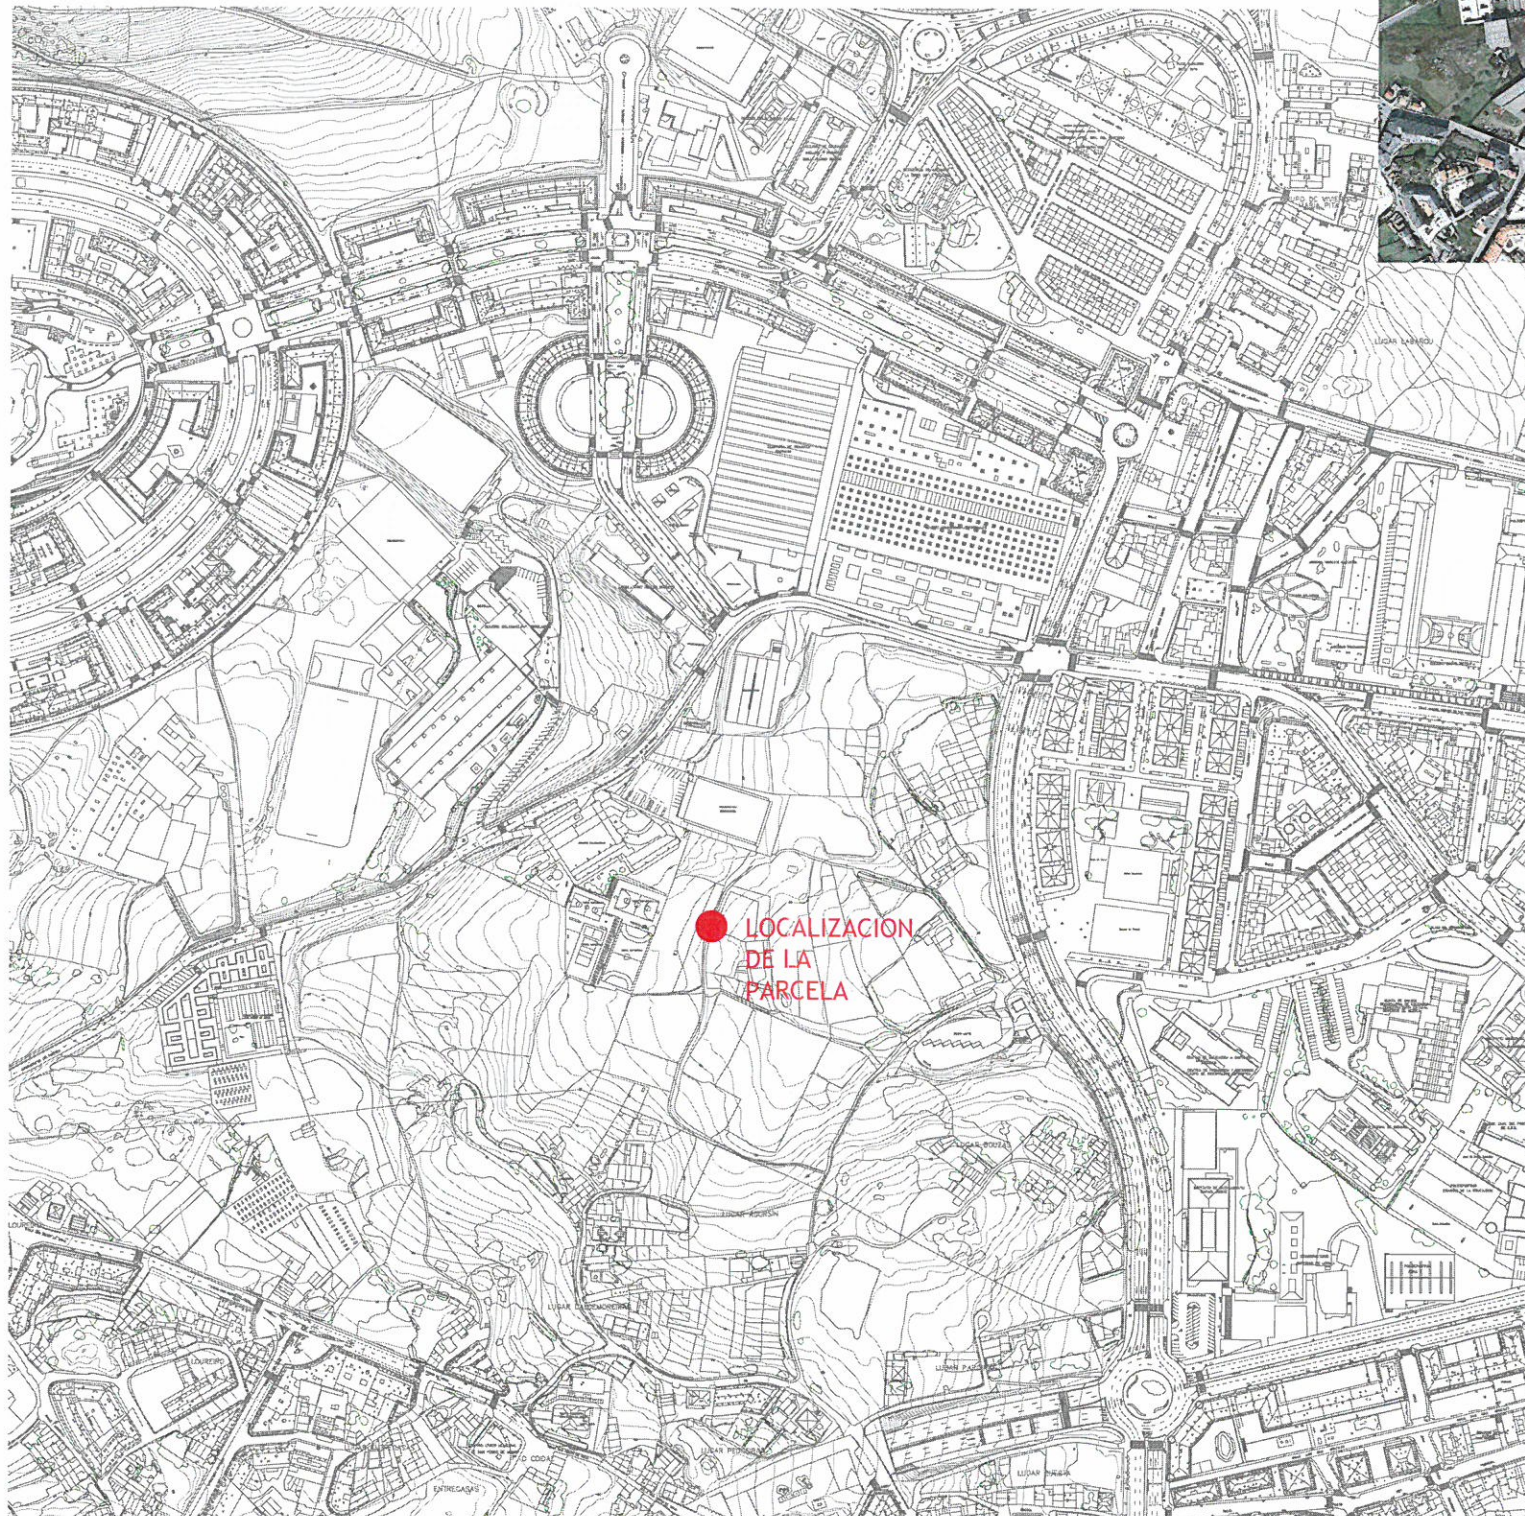

SITUACIÓN
Escala 1/5000

SITUACIÓN GENERAL
Escala 1/100000

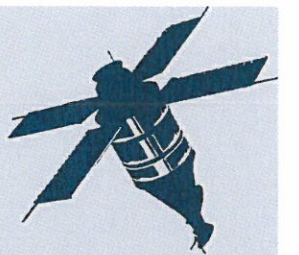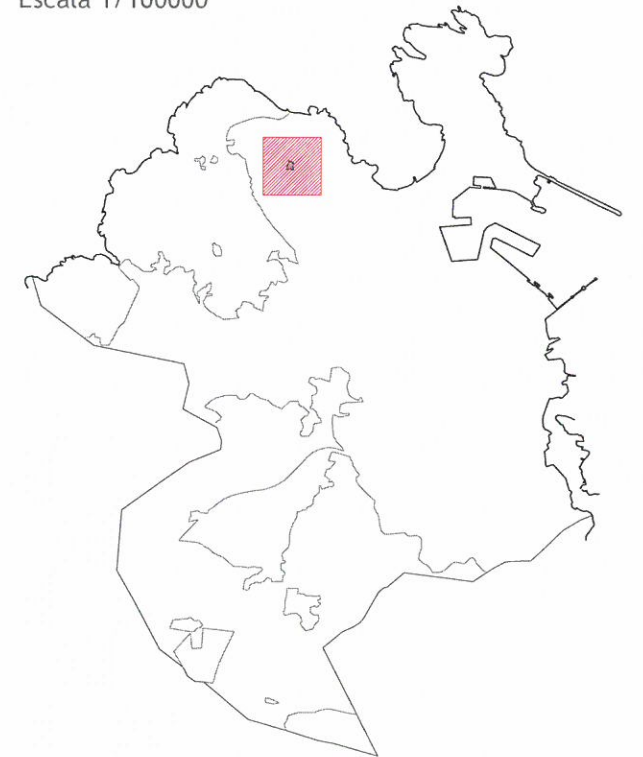

ESTUDIO DE DETALLE

Parcela Sistema Local de Equipamiento

San Pedro de Visma, A Coruña


Federación Gallega de Fútbol

01.- Situación

Situación

S01

Formato original: DIN A3
Escala: 1/5000

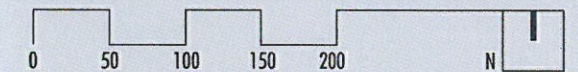

ID. SITAG: P. 1695-05 / Fecha: Enero 2014
Revisión: 00 / Fecha: 22 Enero 2014

Ramón Corrochano Royo - Arquitecto
Ramón Corrochano Casares - Arquitecto

sitag
ARQUITECTURA