



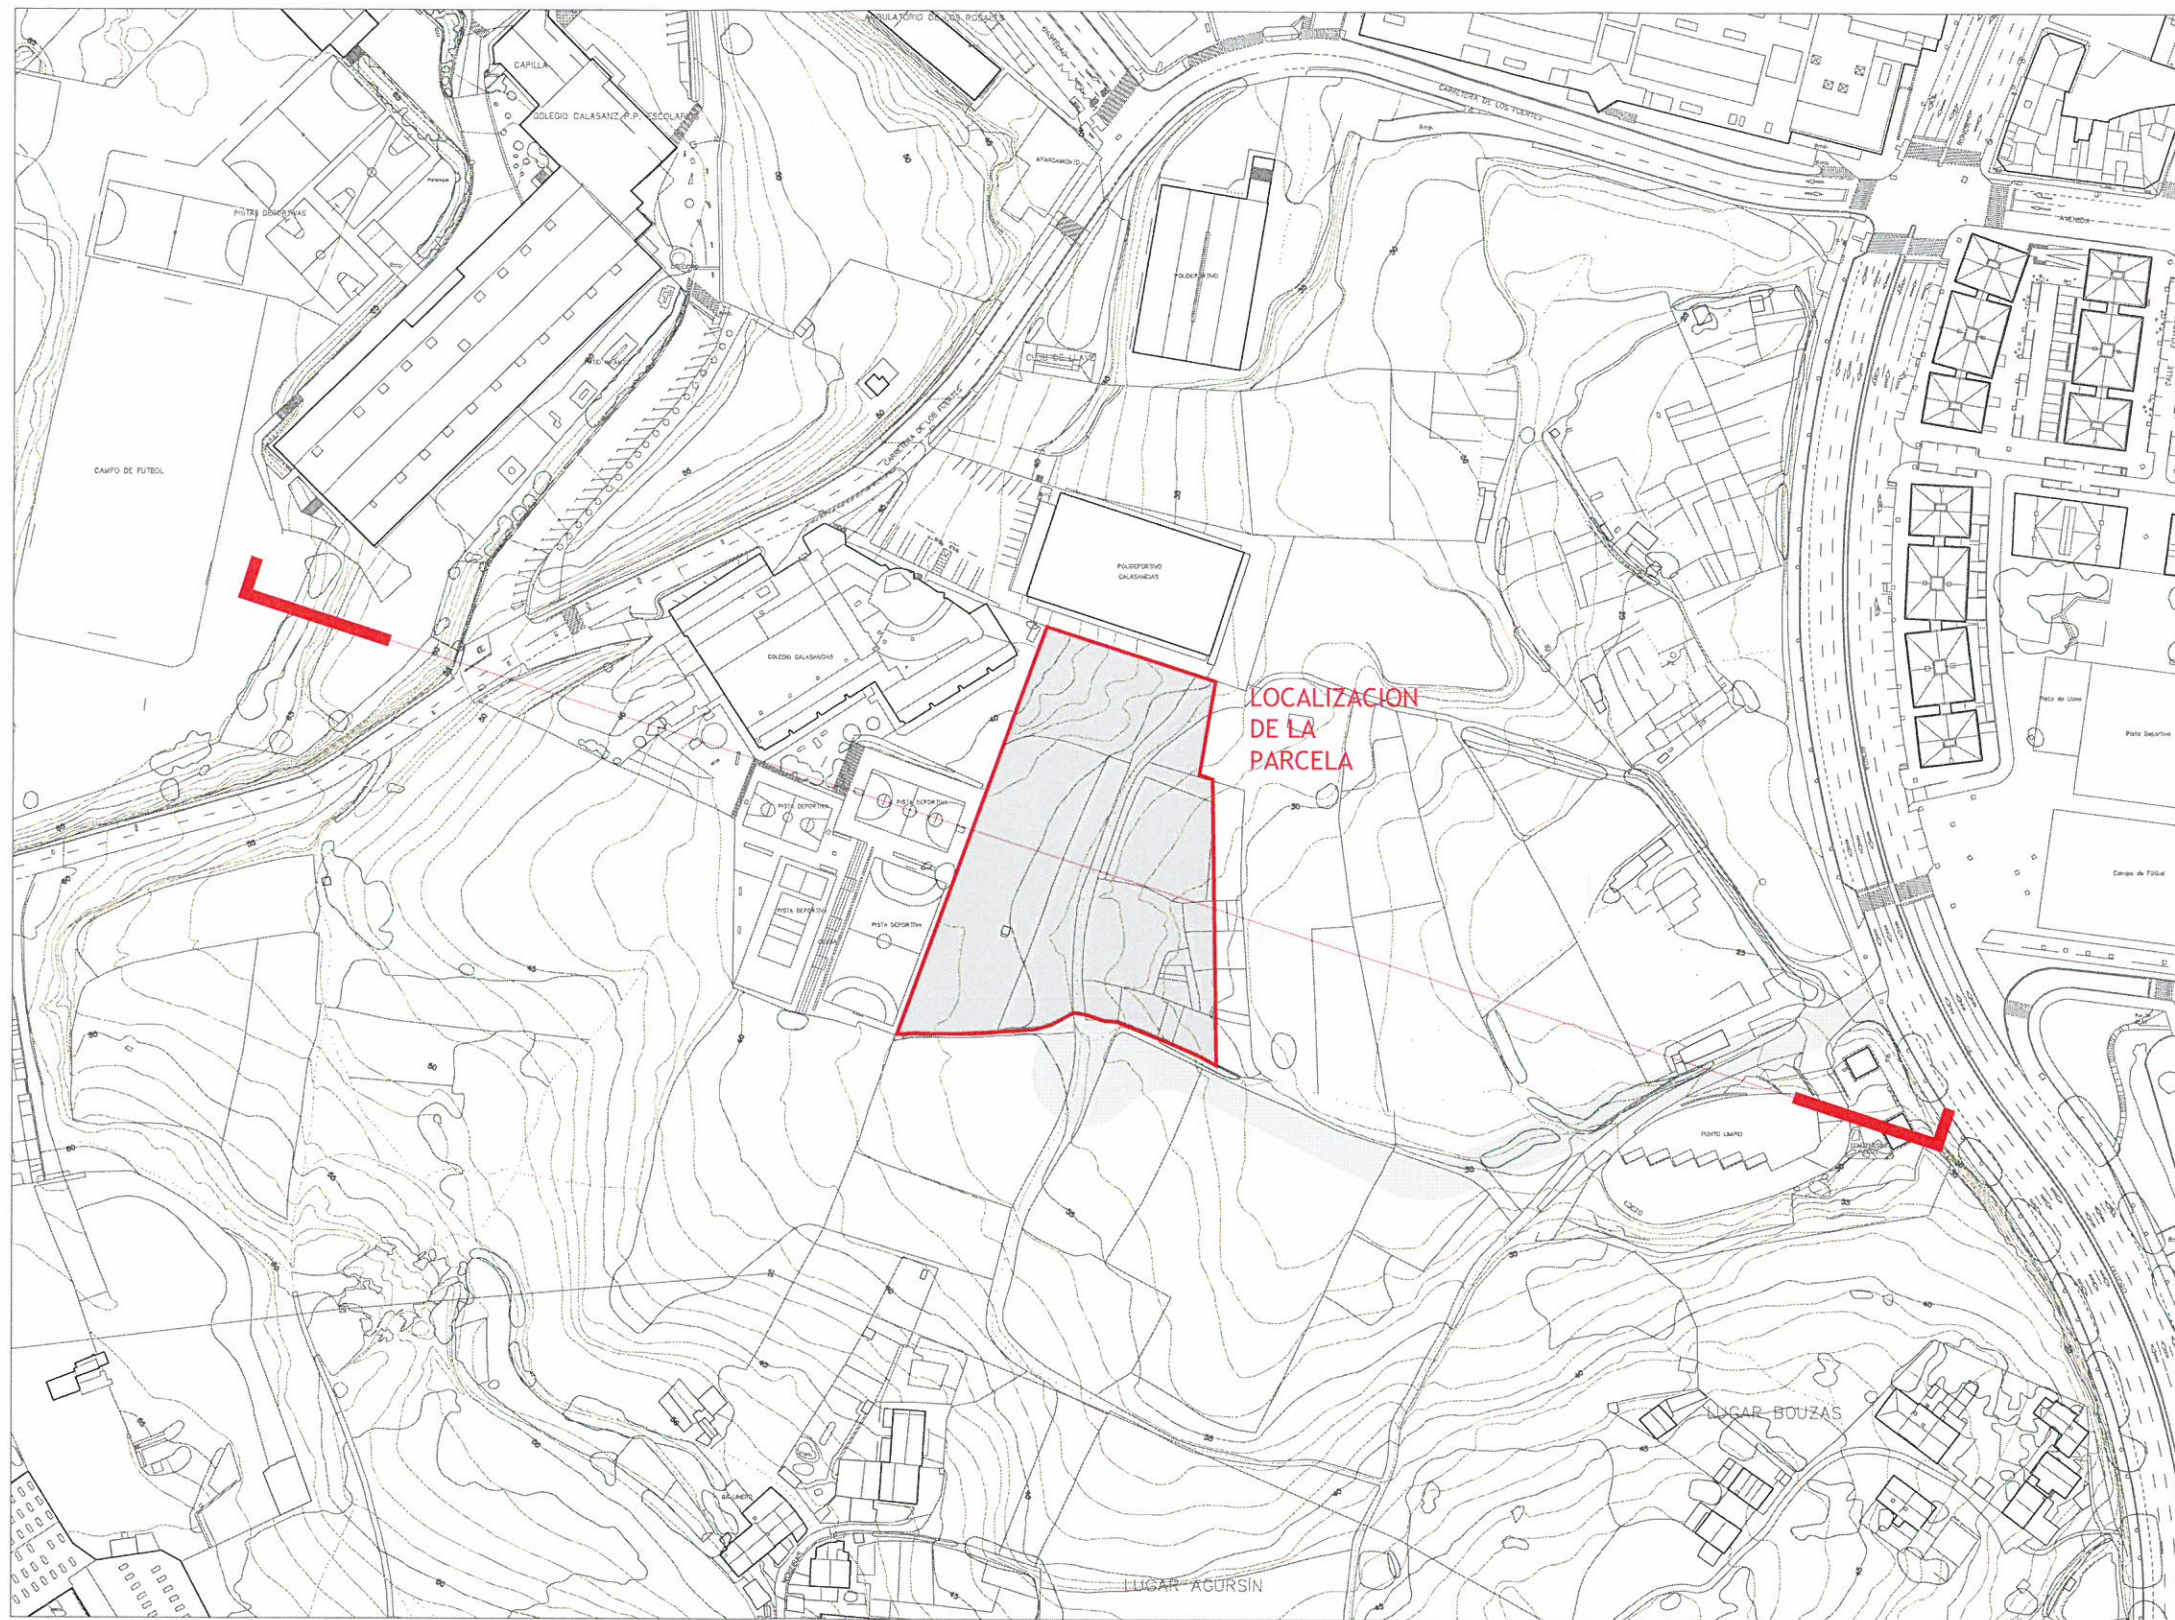

EMPLAZAMIENTO


Escala 1/2000

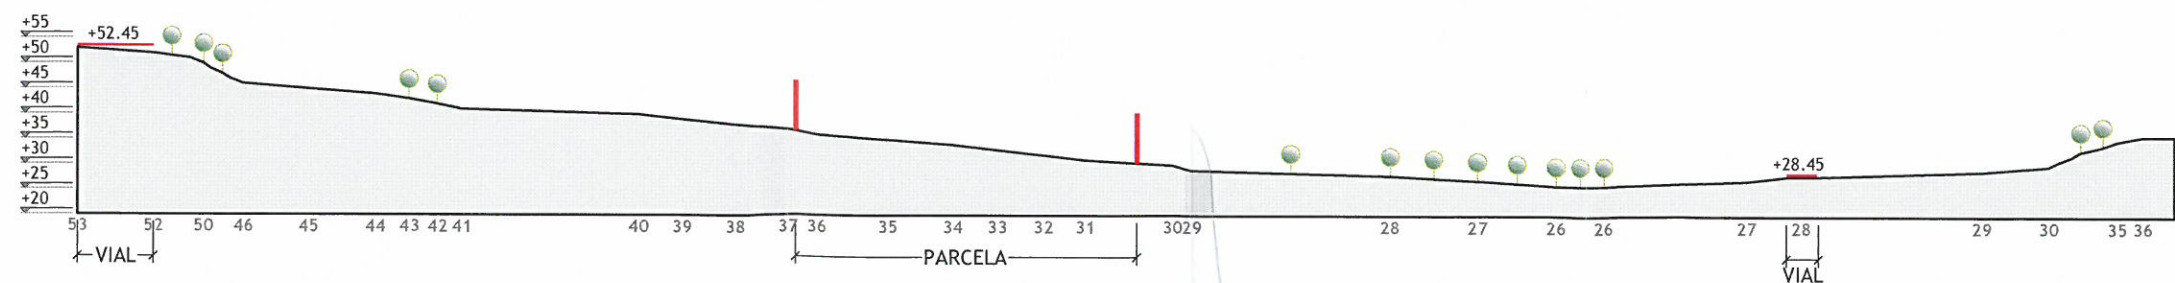

SECCION GENERAL

Escala 1/1500

Aprobado definitivamente
por el Pleno Municipal, en
sesión de ...3.02.14...
Certifico:
El Secretario, P.D.

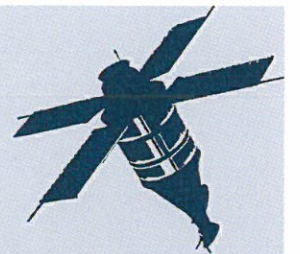

ESTUDIO DE DETALLE

Parcela Sistema Local de Equipamiento

San Pedro de Visma, A Coruña

Federación Gallega de Fútbol

01.- Situación

Emplazamiento

S03

Formato original: DIN A3
Escala: 1/2000

ID. SITAG: P. 1695-05 / Fecha: Enero 2014
Revisión: 00 / Fecha: 22 Enero 2014

Ramón Corrochano Royo - Arquitecto
Ramón Corrochano Casares - Arquitecto

sitag
ARQUITECTURA