


Documento aprobado por el Pleno municipal
en sesión celebrada el 23 de diciembre de
2013
El Secretario, P.D.,

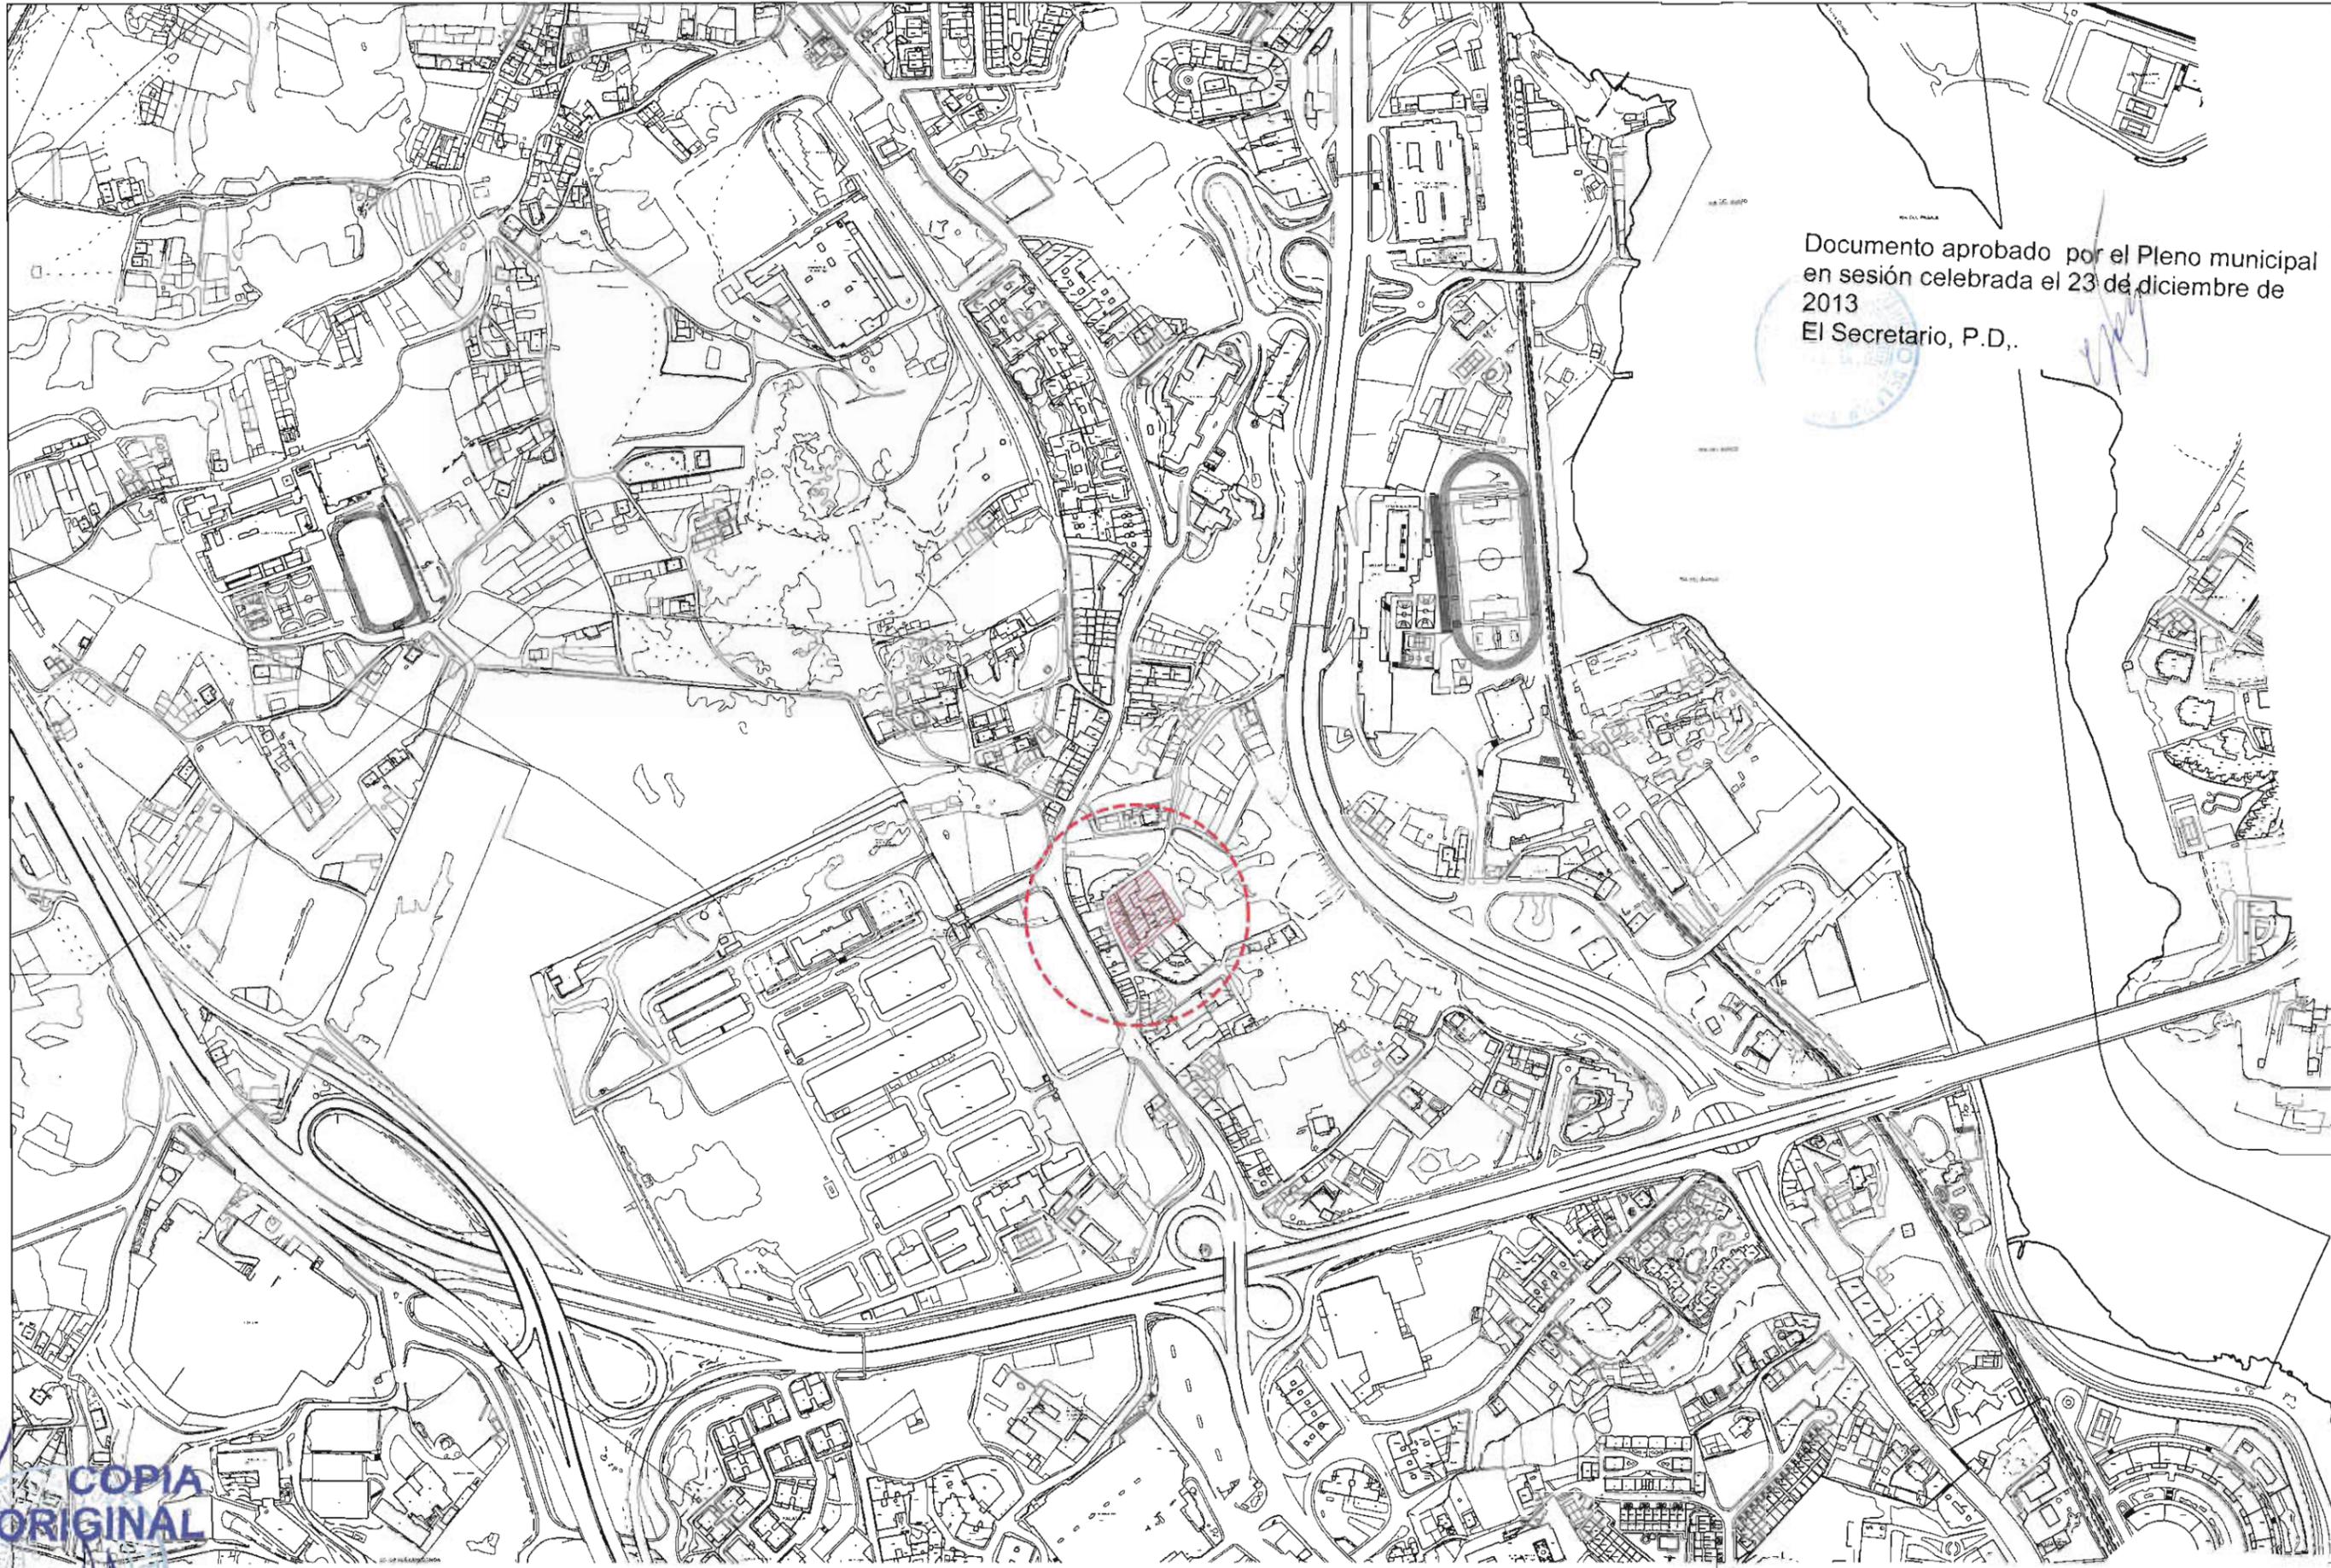

[Handwritten signature]



ES COPIA
DEL ORIGINAL



EL DIRECTOR DE URBANISMO
Fdo. César de Jesús Otero Grille

Ayuntamiento de A Coruña Concello da Coruña		Servicio de Urbanismo
CAMBIO DE USO DE PARCELA		FECHA: DICIEMBRE 2013
SITUACIÓN		ESCALA: 1 5000
DELINEACIÓN RUD2013065	LA ARQUITECTA MUNICIPAL JL-RGF-AIS-ENR-ASD	PLANO Nº: 0
		BEATRIZ MOAR ULLOA <i>[Signature]</i>