


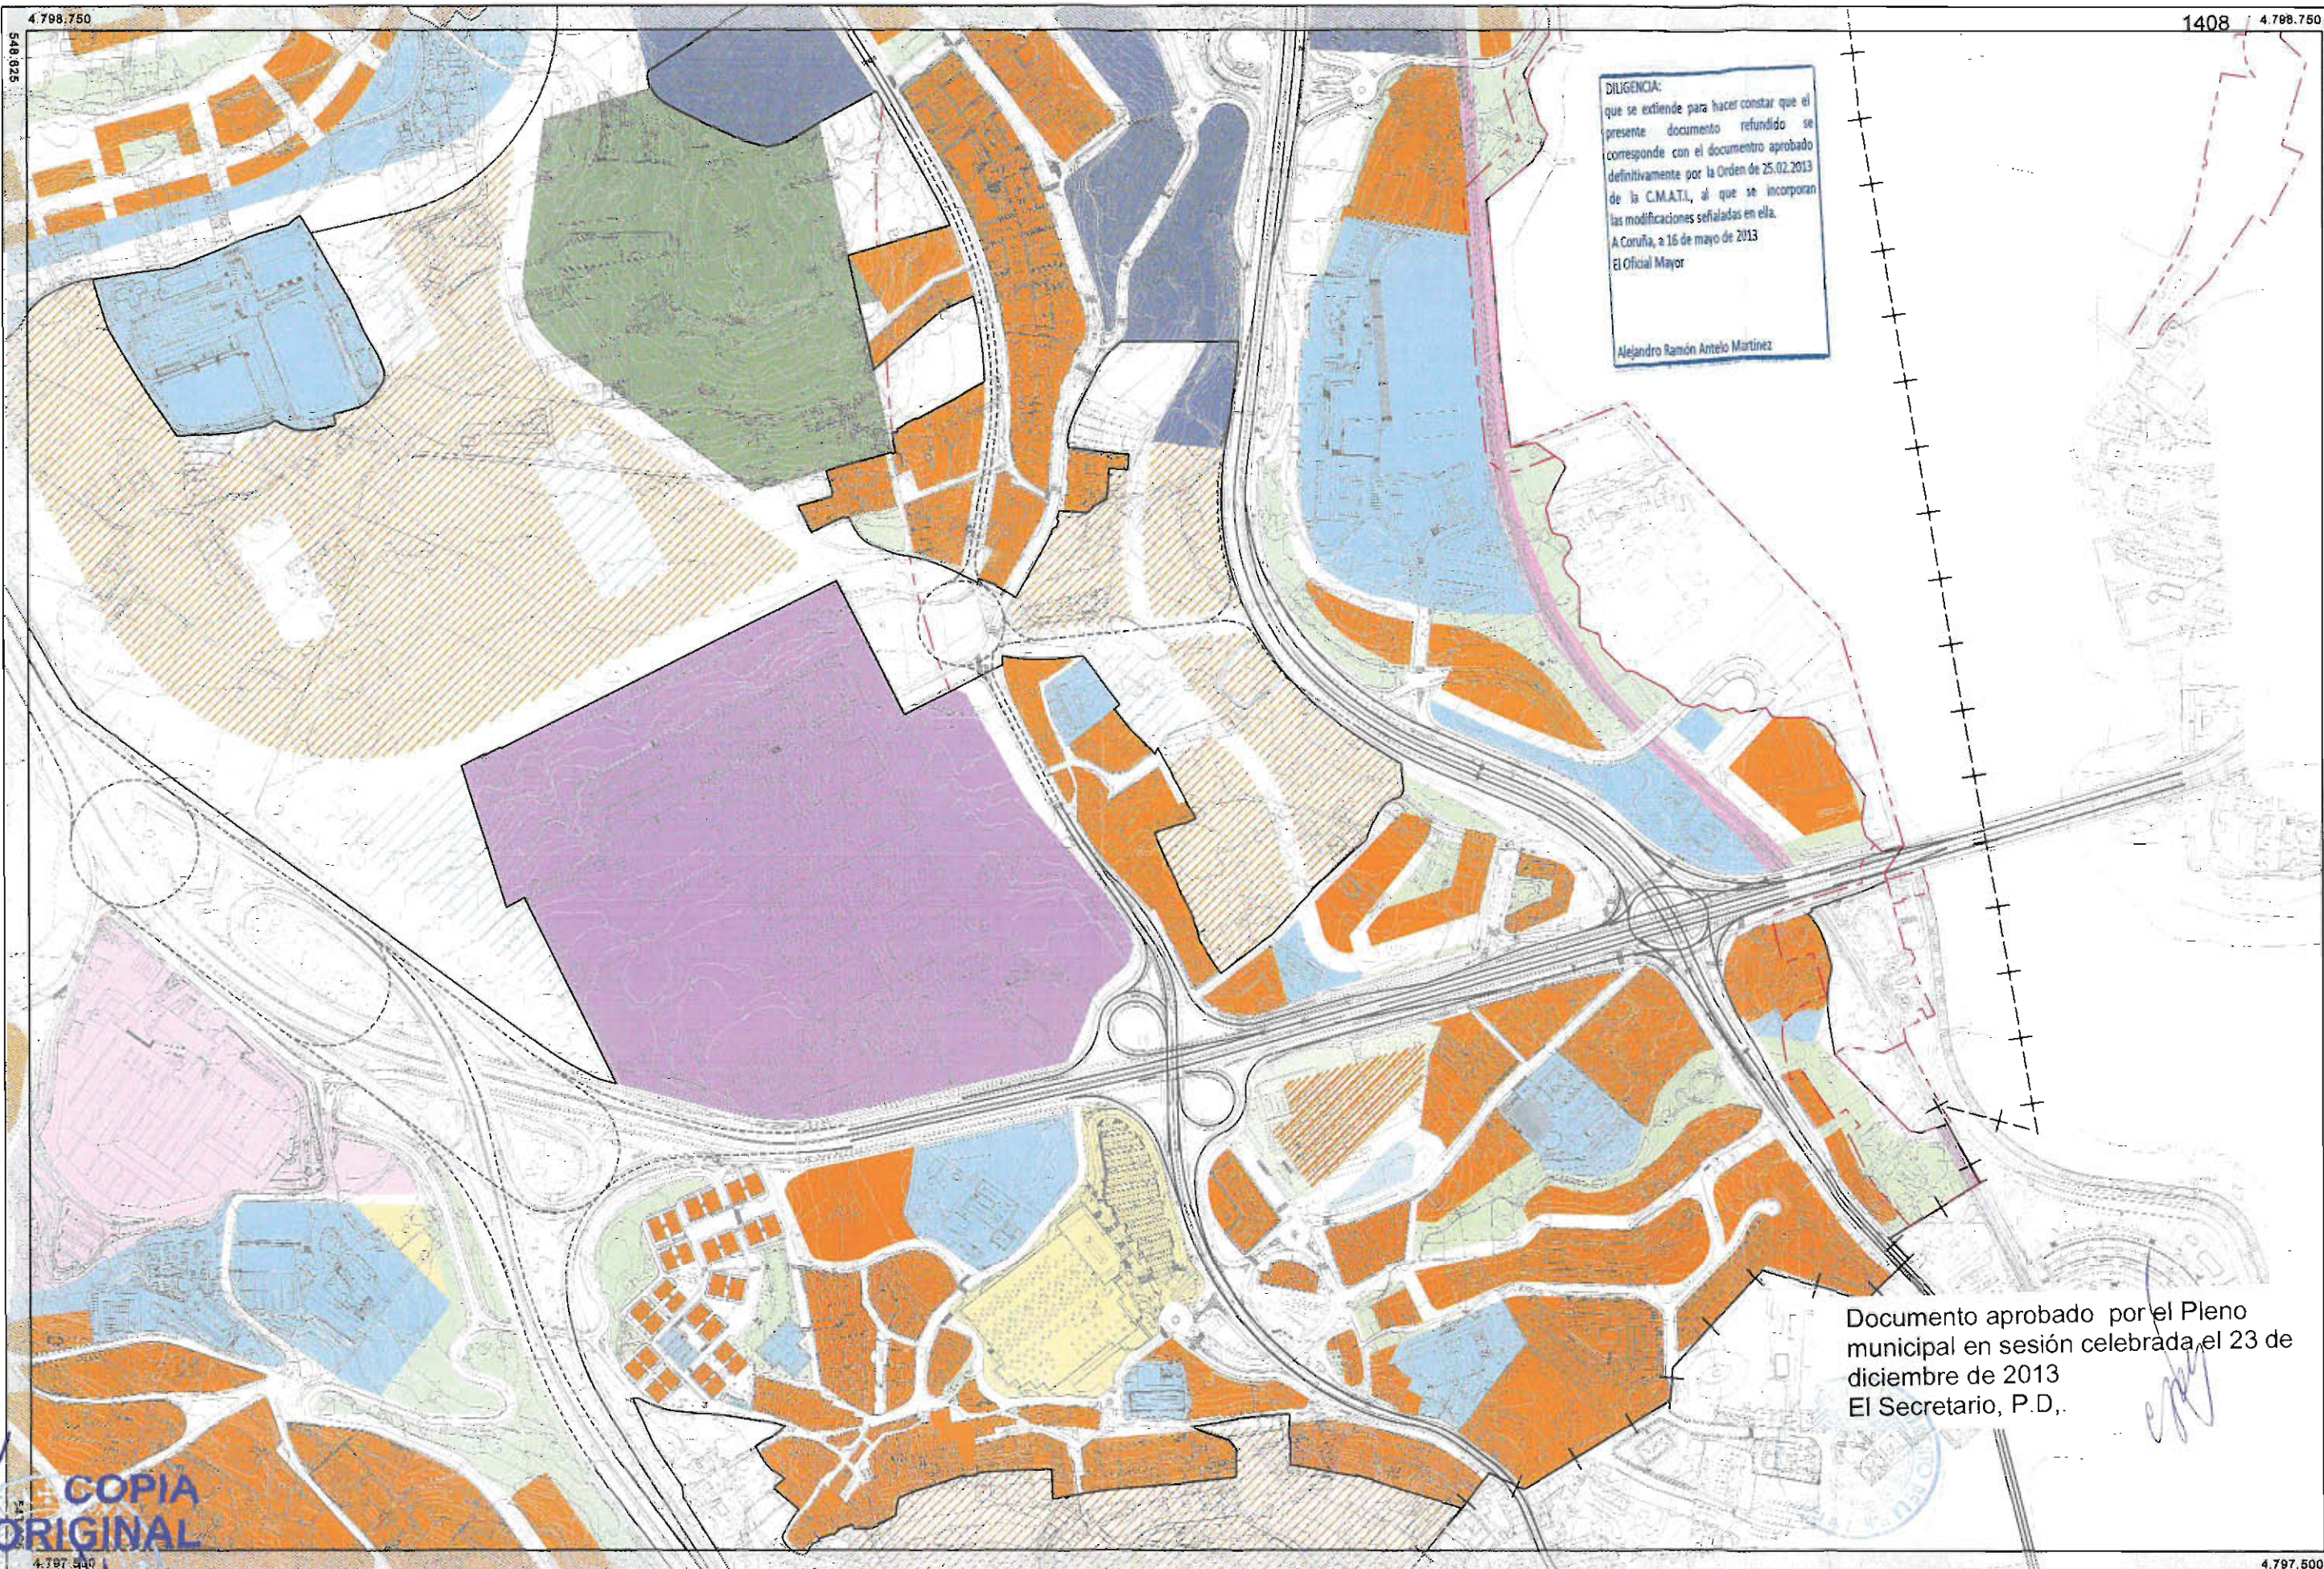

DILIGENCIA:
que se extiende para hacer constar que el presente documento refundido se corresponde con el documento aprobado definitivamente por la Orden de 25.02.2013 de la C.M.A.T.I., al que se incorporan las modificaciones señaladas en ella.
A Coruña, a 16 de mayo de 2013
El Oficial Mayor


Alejandro Ramón Antelo Martínez

Documento aprobado por el Pleno municipal en sesión celebrada el 23 de diciembre de 2013
El Secretario, P.D.,

ES COPIA
DEL ORIGINAL

EL DIRECTOR DE URBANISMO
Fdo. César de Jesús Otero Grille

- | | | | |
|---------------------------|---------------------|---------------------|-------------------------------------|
| SUELO URBANO | RESIDENCIAL | GENERAL LOCAL | ELEMENTO DE PROTECCIÓN ARQUEOLÓGICA |
| SUELO URBANIZABLE | TERCIARIO | ESPACIOS LIBRES | CONTORNO DE PROTECCIÓN |
| VARIO PRINCIPAL EXISTENTE | INDUSTRIAL | EQUIPAMENTOS | |
| VARIO PRINCIPAL PROPUESTO | INDUSTRIAL ESPECIAL | RED VIARIA | |
| | | INFRAESTRUCTURAS | |
| | | RED FERROVIARIA | |
| | | ESPACIOS PORTUARIOS | |

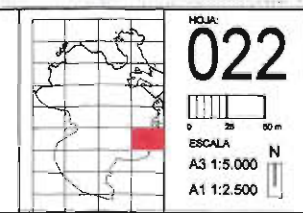

Ayuntamiento de A Coruña Concello da Coruña	
PGOM 2013 TEXTO REFUNDIDO	
USOS GLOBALES	Marzo 2013
	PLANO: 03