


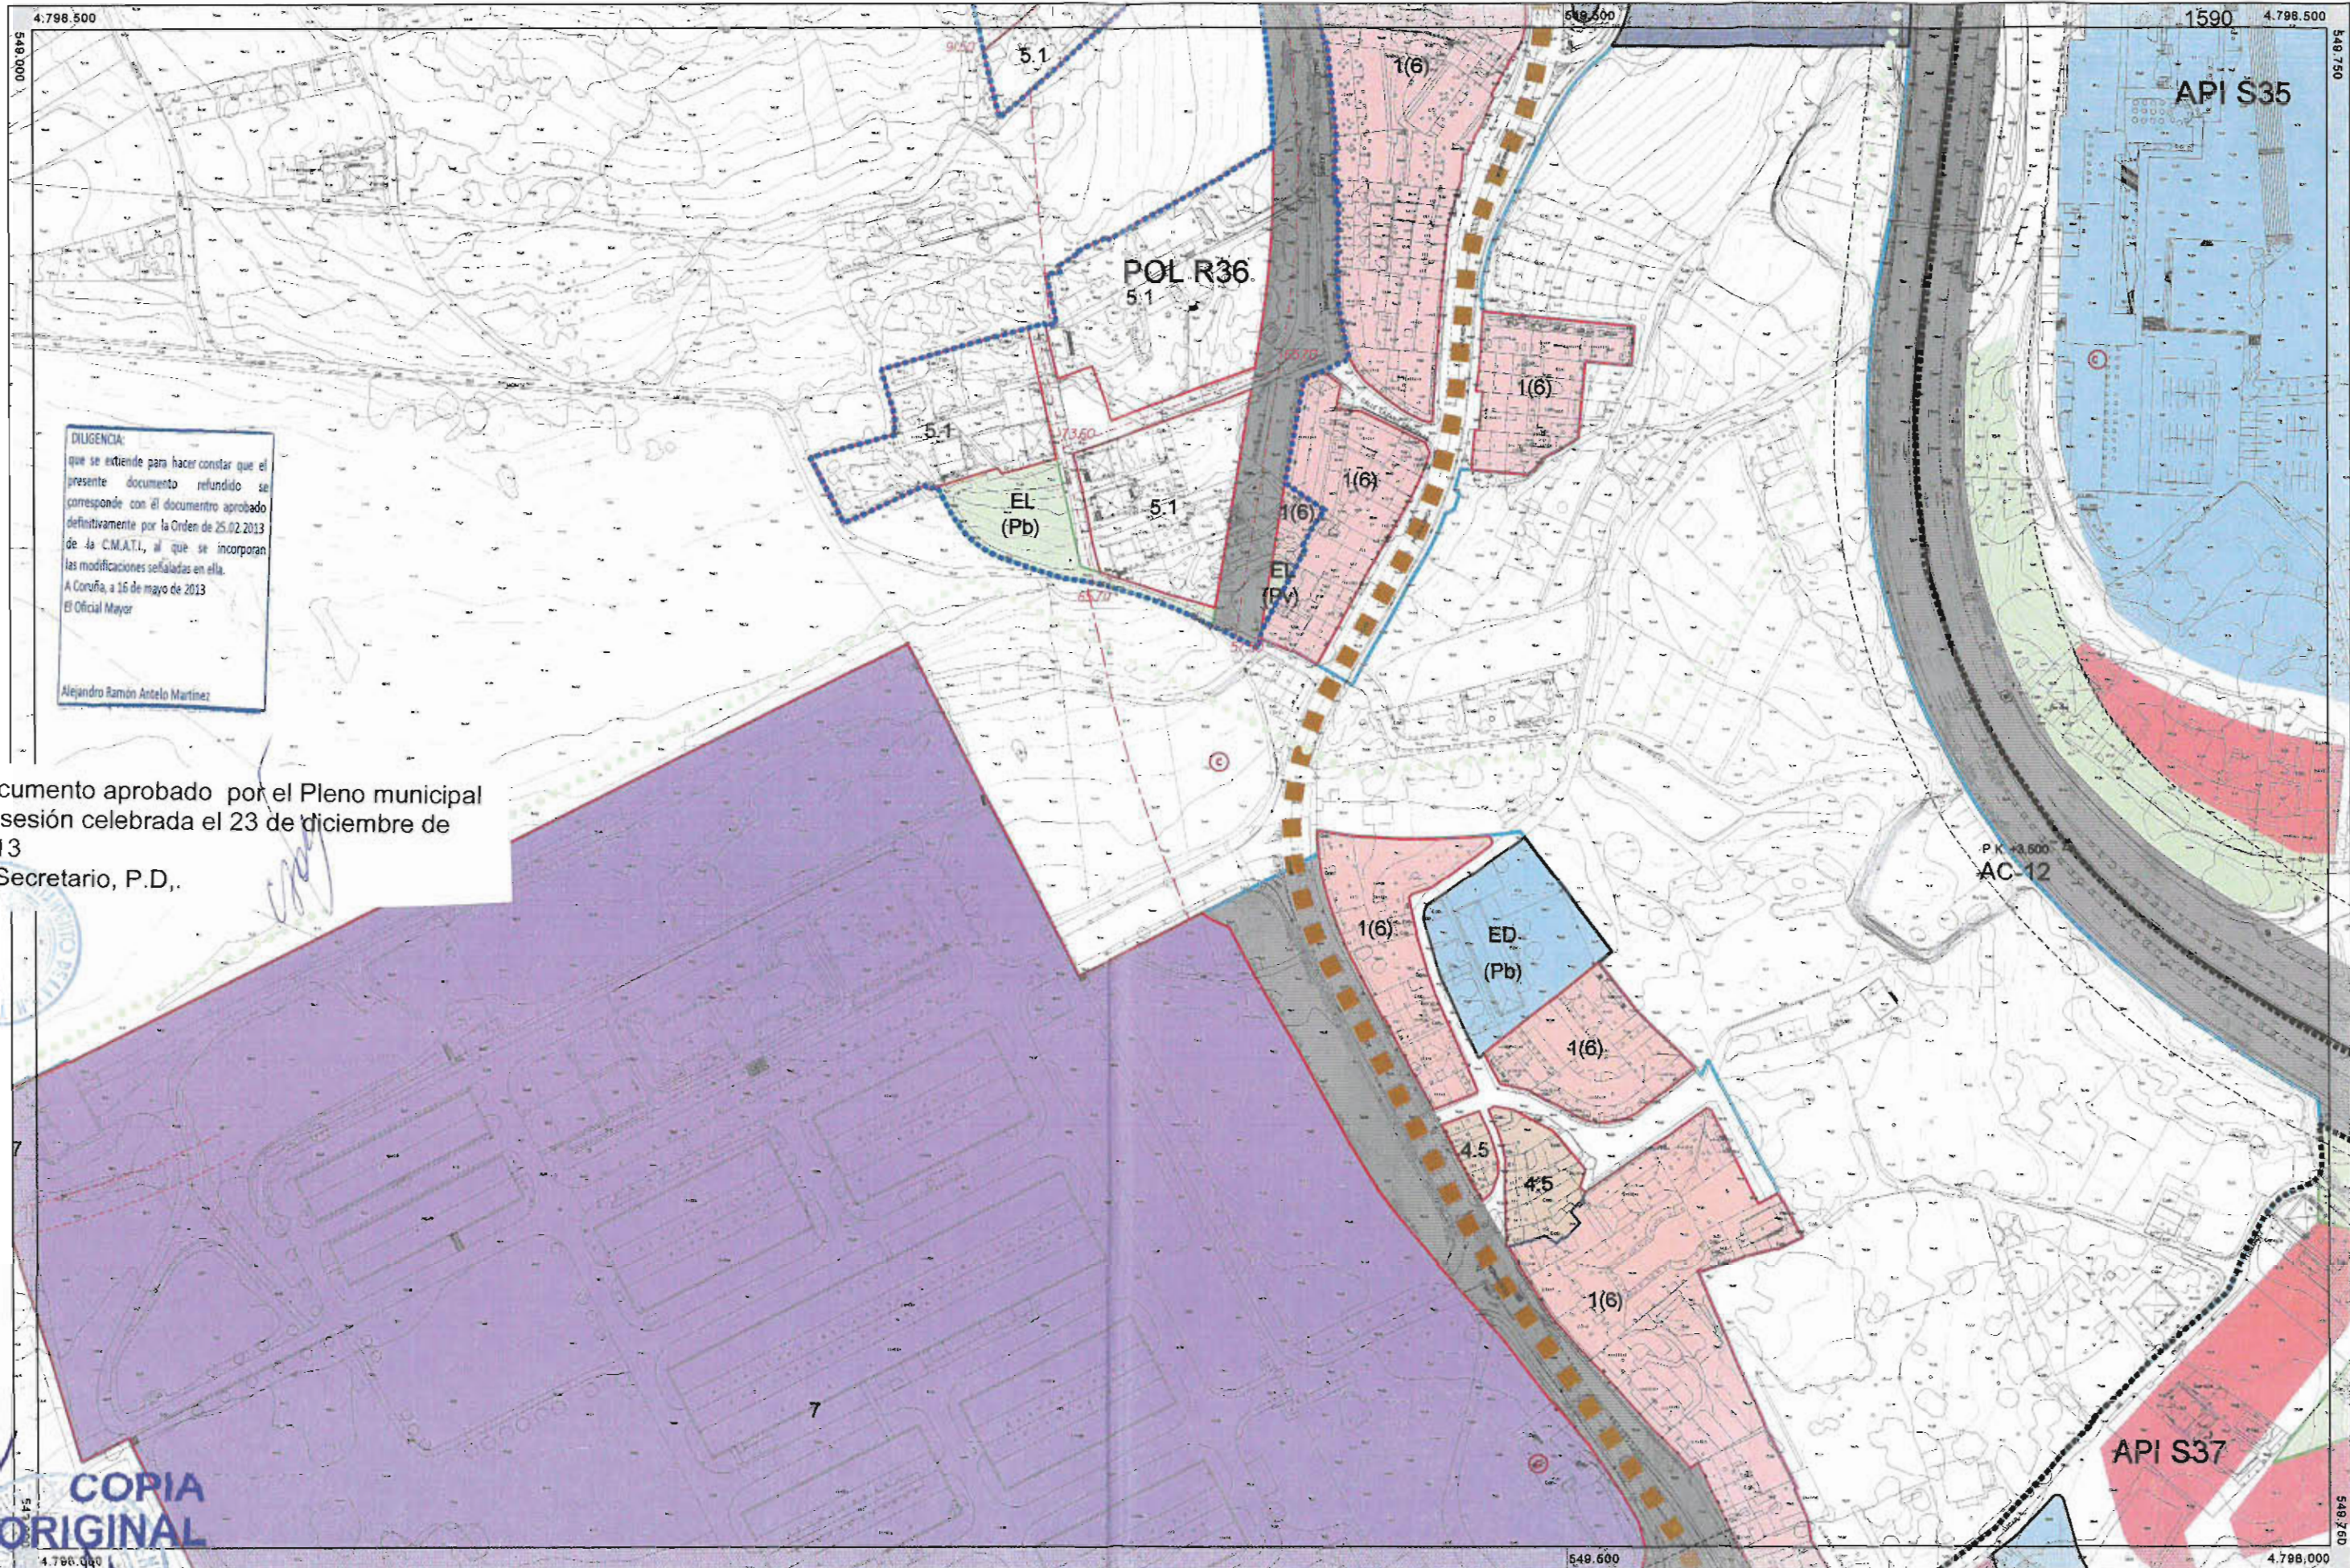

DILIGENCIA:
que se extiende para hacer constar que el presente documento refundido se corresponde con el documento aprobado definitivamente por la Orden de 25.02.2013 de la C.M.A.T.I., al que se incorporan las modificaciones señaladas en ella.
A Coruña, a 16 de mayo de 2013
El Oficial Mayor

Alejandro Ramón Antelo Martínez

Documento aprobado por el Pleno municipal en sesión celebrada el 23 de diciembre de 2013
El Secretario, P.D.,

ES DEL ORIGINAL

EL DIRECTOR DE URBANISMO
Fdo. César de Jesús Otero Grille

AC-11 P.O. 10.000	ALINEACIÓN — LIMITE DE NORMA ZONAL — LIMITE DE SISTEMA — ESPACIOS LIBRES — EDIFICACIÓN — BOPORTAL Y PASADIZO 2.1 NORMA ZONAL Y SUBZONA 5 NÚMERO DE PLANTAS 6 ELEMENTO CATALOGADO	ÁMBITO DE CONTRIBUCIONES ESPECIALES — AREA DE PLANEAMIENTO INCORPORADO — AREA DE PLANEAMIENTO DETALLADO — AREA DE PLANEAMIENTO REMITIDO — PLAN ESPECIAL — PLAN ESPECIAL DE TRANSFORMACIÓN — PLAN ESPECIAL DE MEJORA Y DESARROLLO	GENERAL LOCAL — ESPACIOS LIBRES — EQUIPAMENTOS — ED Y PARA (R) — INFRAESTRUCTURAS — ED FERROVIARIA (RF) — ESPACIOS PORTUARIOS (RP)	EQUIPAMENTOS AD ADMINISTRATIVO DF MILITAR AS BIENESTAR Y ASISTENCIAL DP DEPORTIVO EO EDUCATIVO CU CULTURAL RE RECREATIVO SN SANITARIO AB ABITACIONAL EQ COMERCIAL	ESPACIOS LIBRES EL ZONAS VERDES PD PARQUES DEPORTIVOS IU URBANIZACIÓN IE ESTACION DE SERVICIO IO OLEODUCTO AP APARCAMIENTO	TITULARIDAD (Pb) PÚBLICA (Pv) PRIVADA — ÁMBITO DE PROTECCIÓN — ELEMENTO DE PROTECCIÓN ARQUEOLÓGICA — CONDOMINIO DE PROTECCIÓN
-----------------------------	---	---	---	--	---	---

103

ESCALA
A3 1:2.000
A1 1:1.000

N

Ayuntamiento de A Coruña
Concello da Coruña

PGOM 2013
TEXTO REFUNDIDO

ZONIFICACIÓN

Marzo 2013
PLANO: **06**