


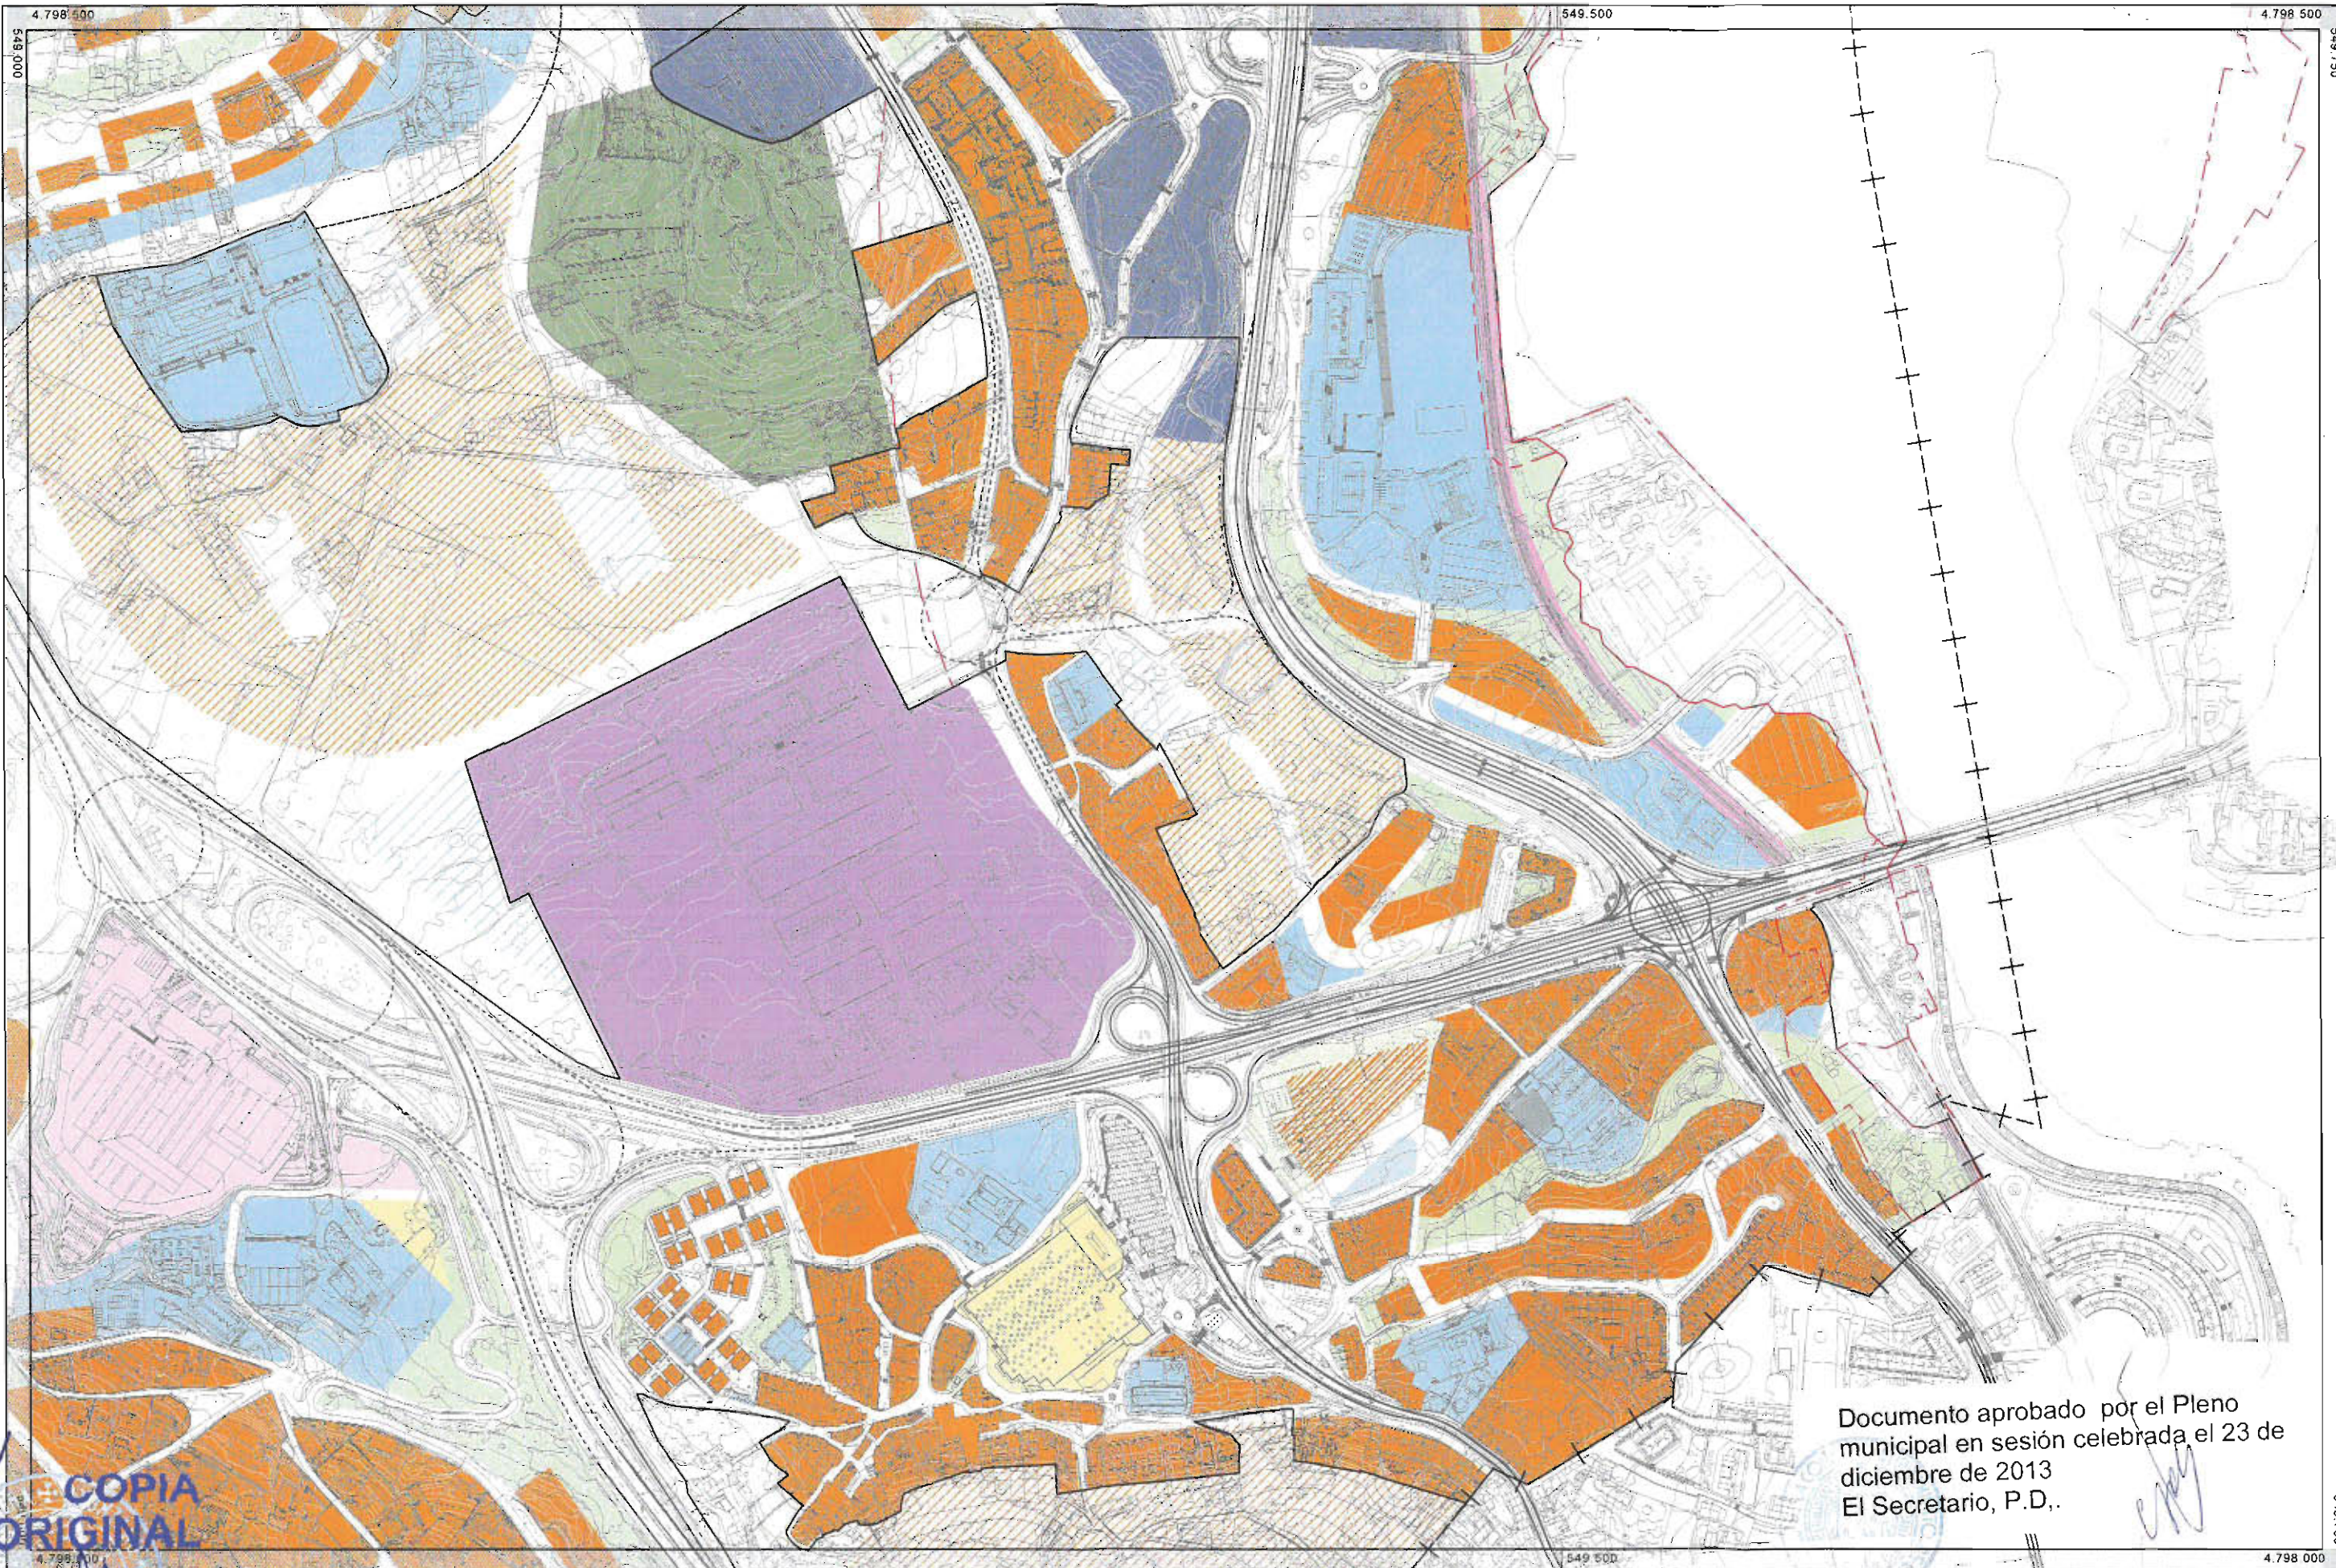

ES COPIA
DEL ORIGINAL

Documento aprobado por el Pleno
municipal en sesión celebrada el 23 de
diciembre de 2013
El Secretario, P.D.,

EL DIRECTOR DE URBANISMO
Fdo. César de Jesús Otero Grille

Ayuntamiento de A Coruña Concello da Coruña		Servicio de Urbanismo
CAMBIO DE USO DE PARCELA		FECHA: DICIEMBRE 2013
03_USOS GLOBALES		ESCALA: 1:5000
DELINEACIÓN RUD2013068	LA ARQUITECTA MUNICIPAL	PLANO Nº. 1
JLI-RGF-AIS-ENR-ASD	BEATRIZ MOAR ULLOA	