


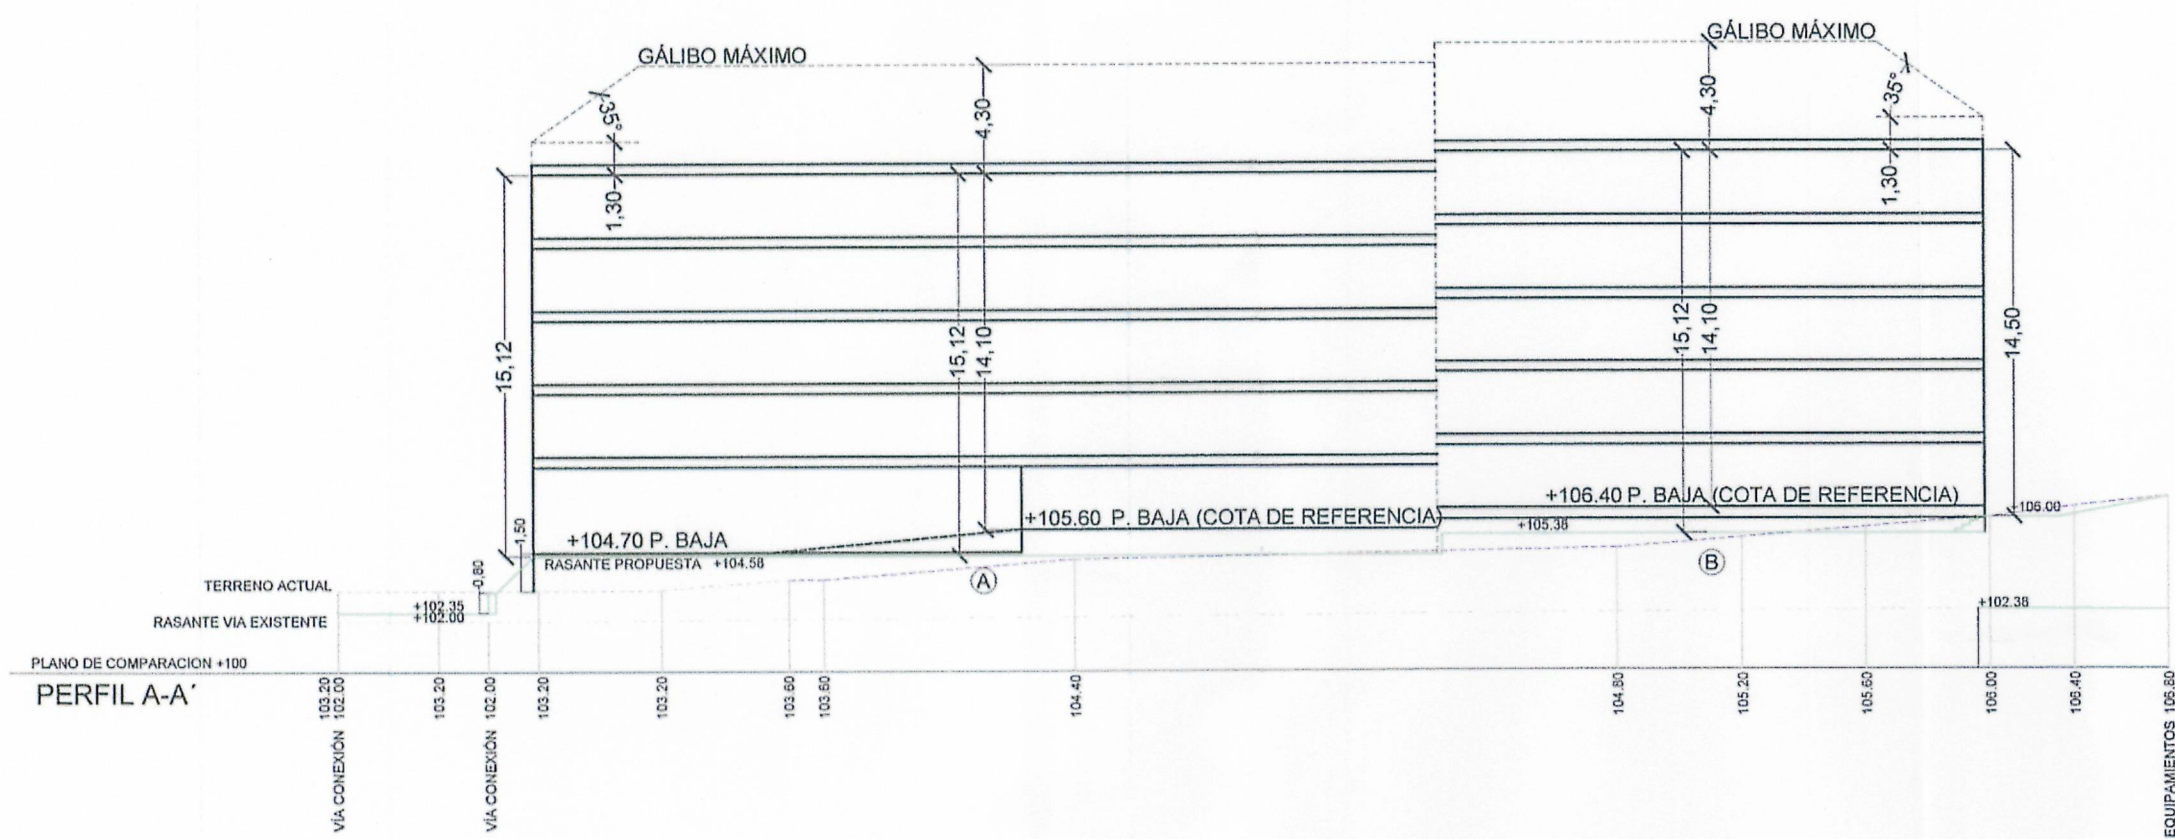


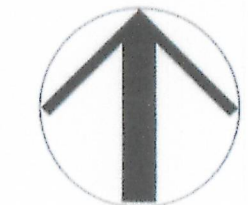


BLOQUE 1: ALZADO ESQUEMÁTICO (OESTE) A LA CALLE FRAY PEDRO PAYO PIÑEIRO (ESCALA 1.100)

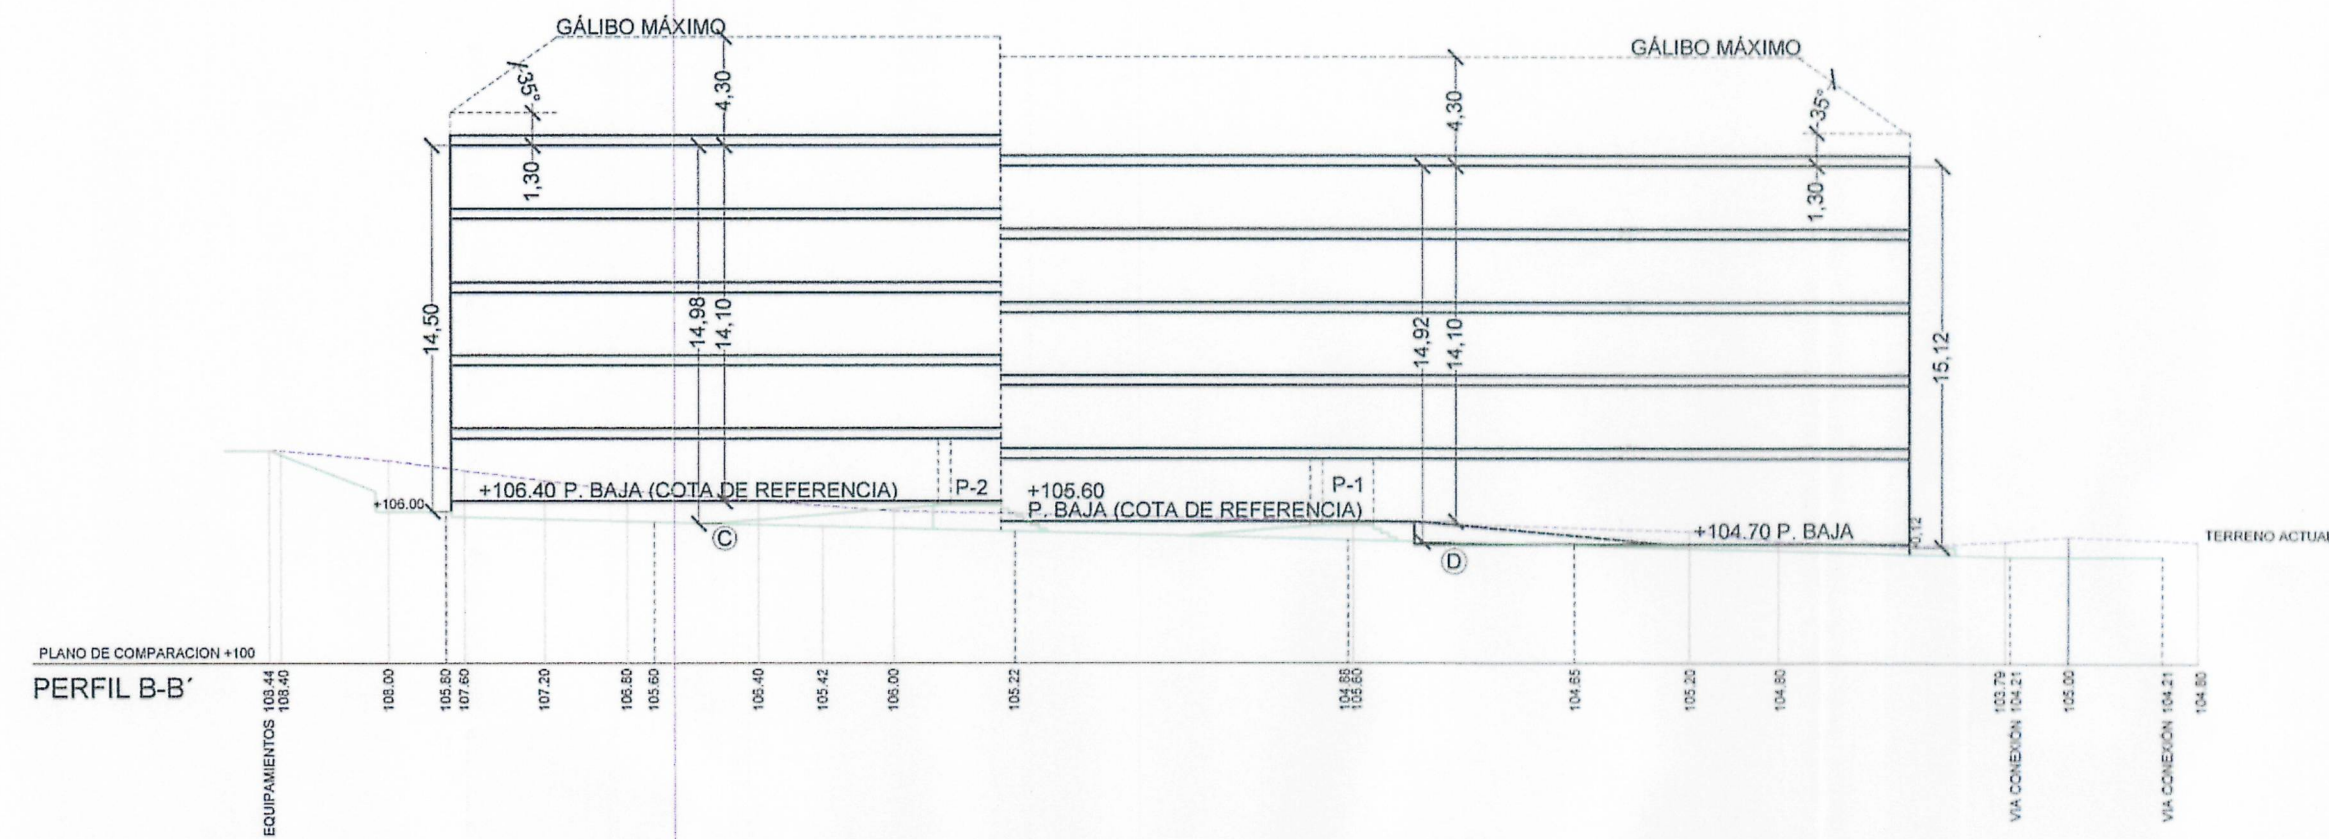




BLOQUE 1: ALZADO ESQUEMÁTICO (ESTE) ACCESO A PORTALES

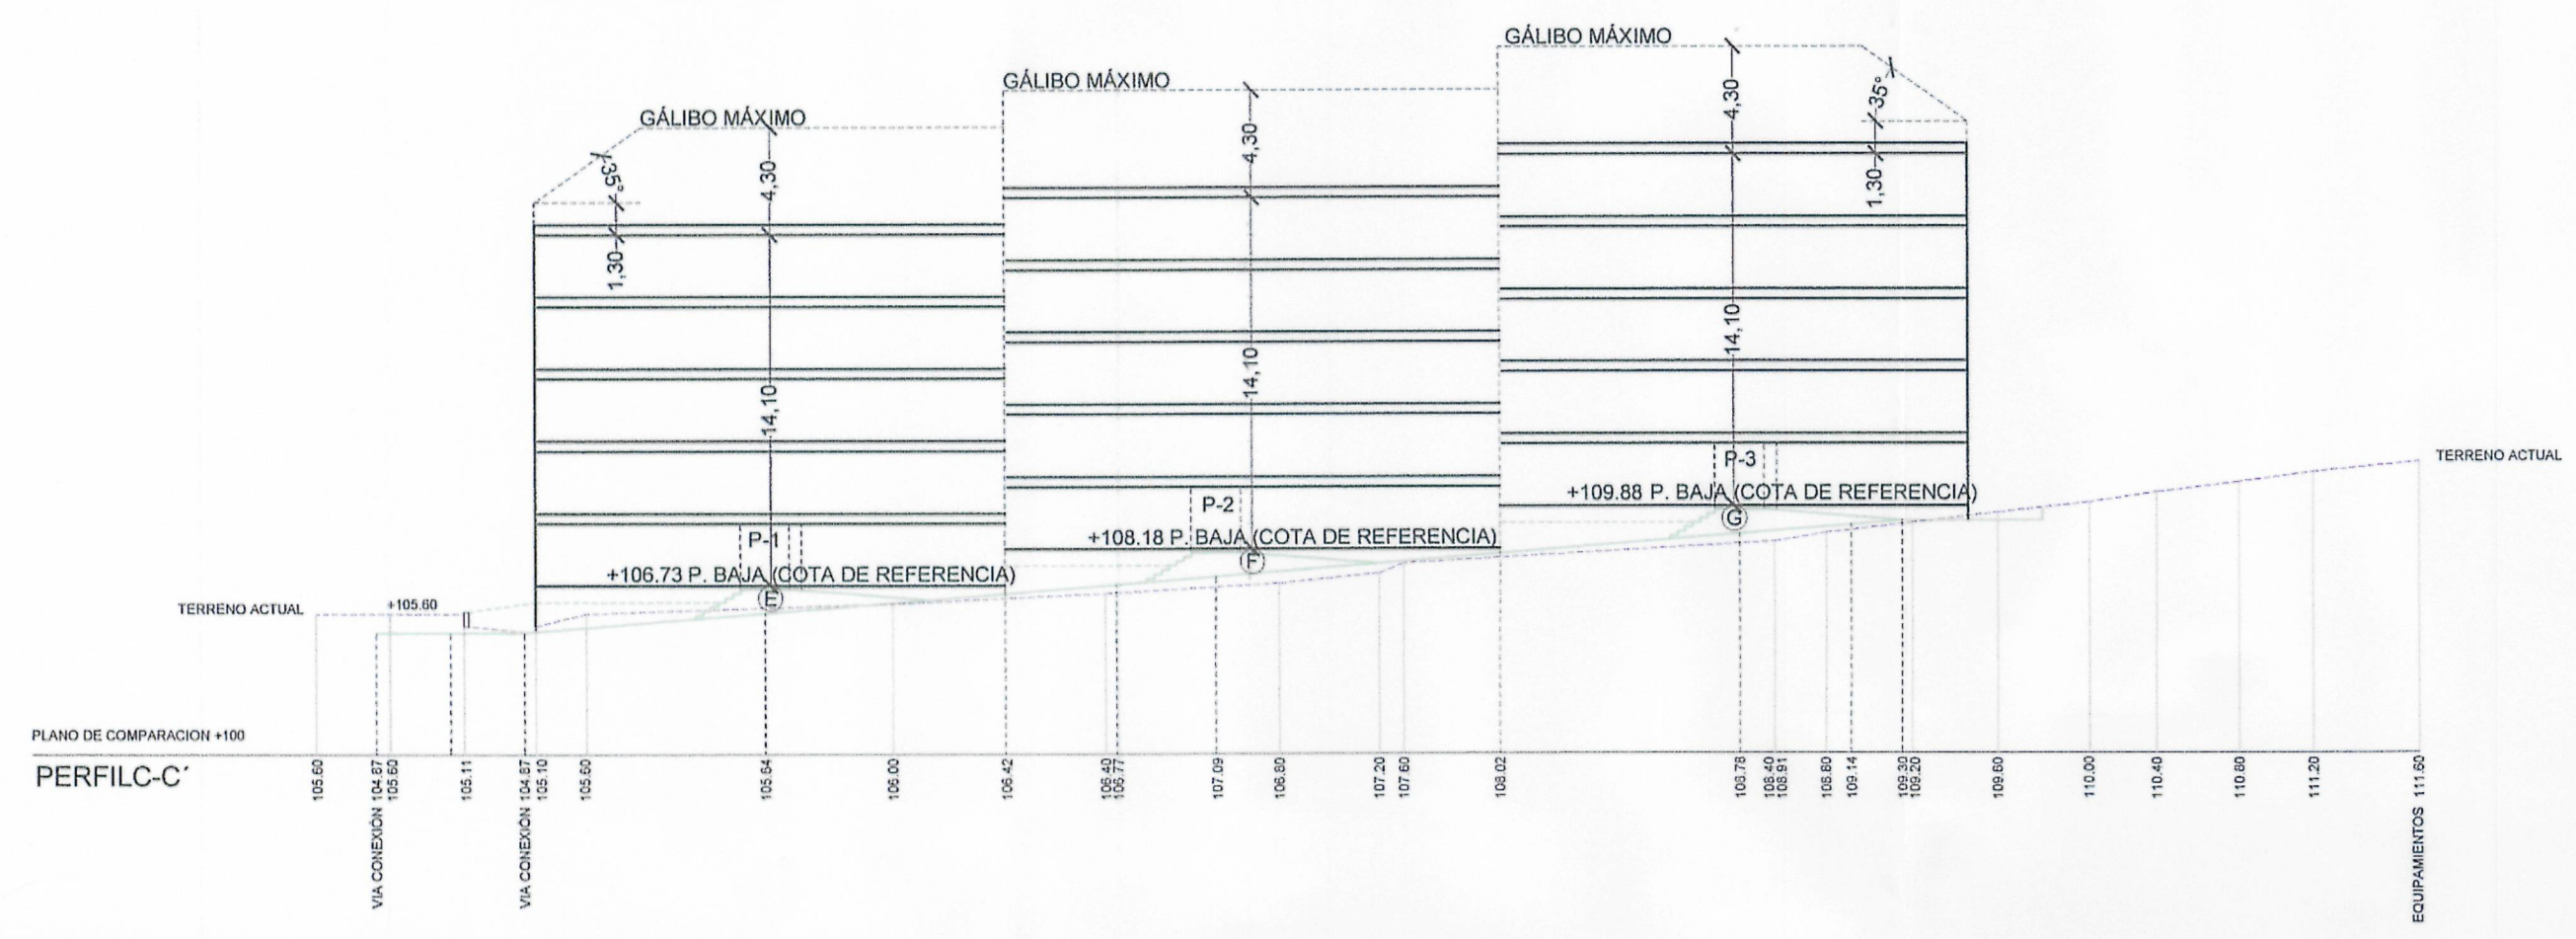

BLOQUE 2: ALZADO ESQUEMÁTICO (OESTE) ACCESO A PORTALES

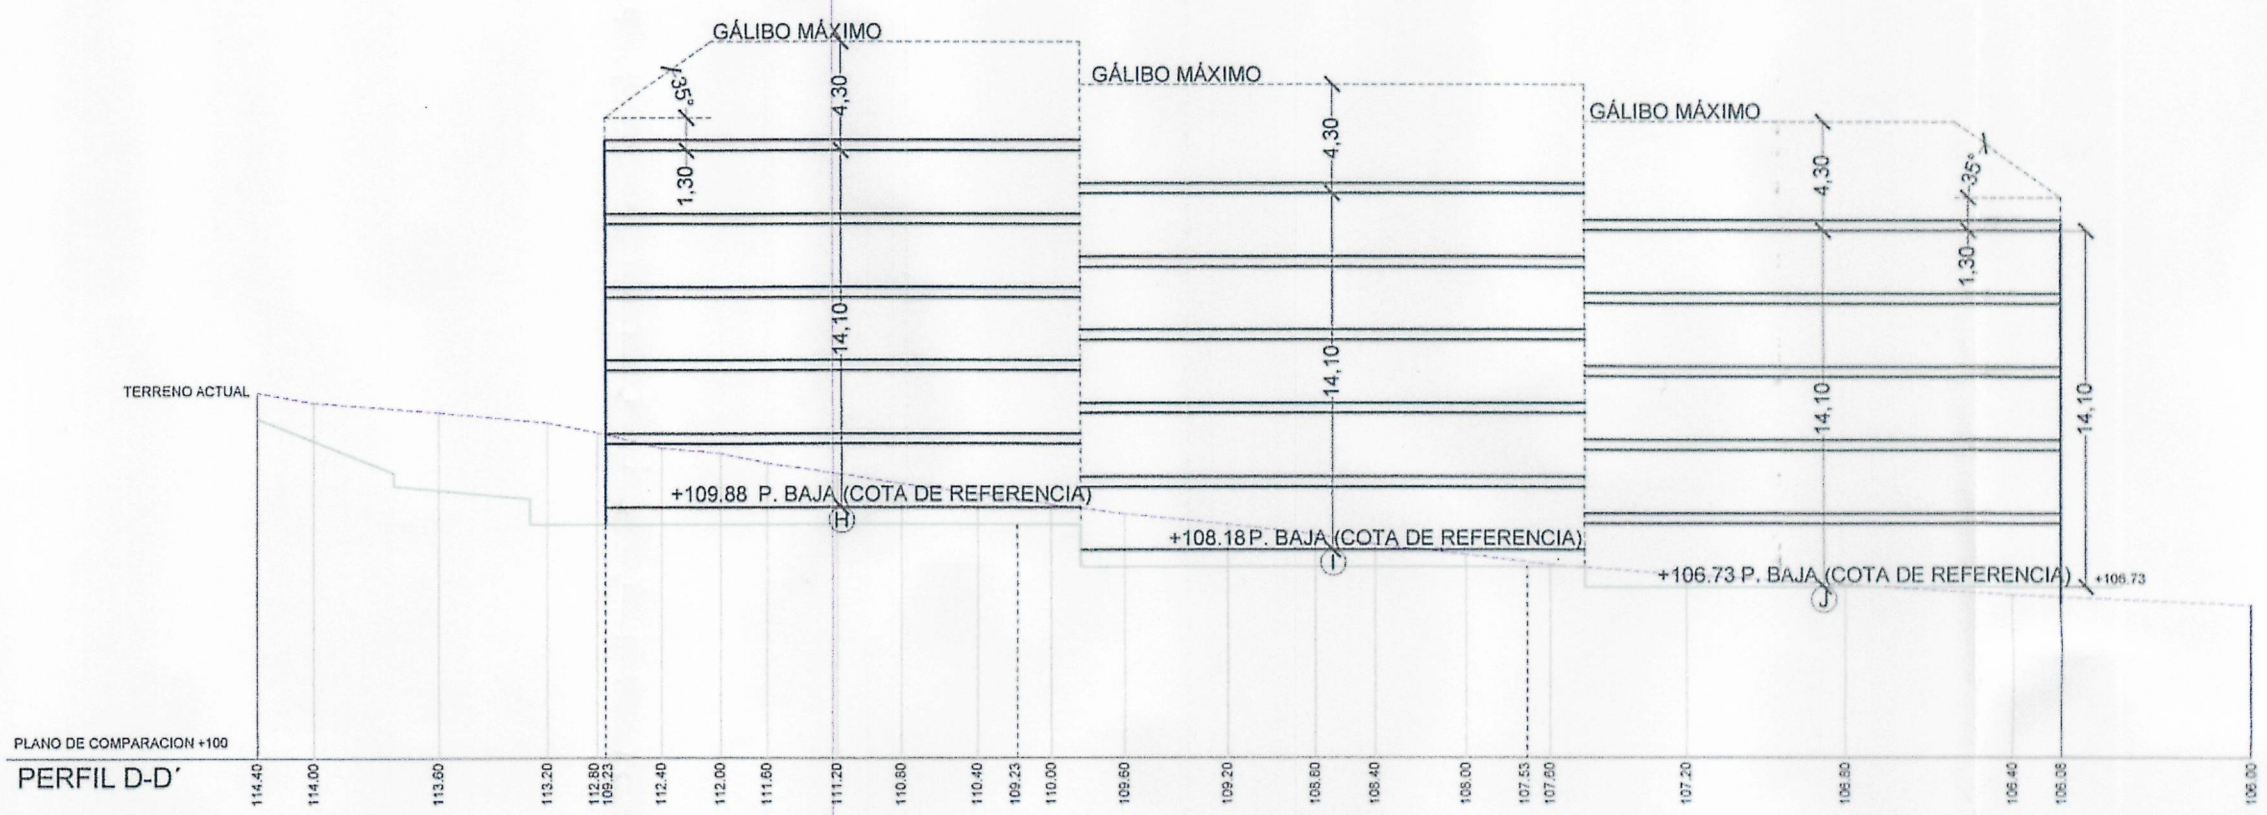

BLOQUE 2: ALZADO ESQUEMÁTICO (ESTE)

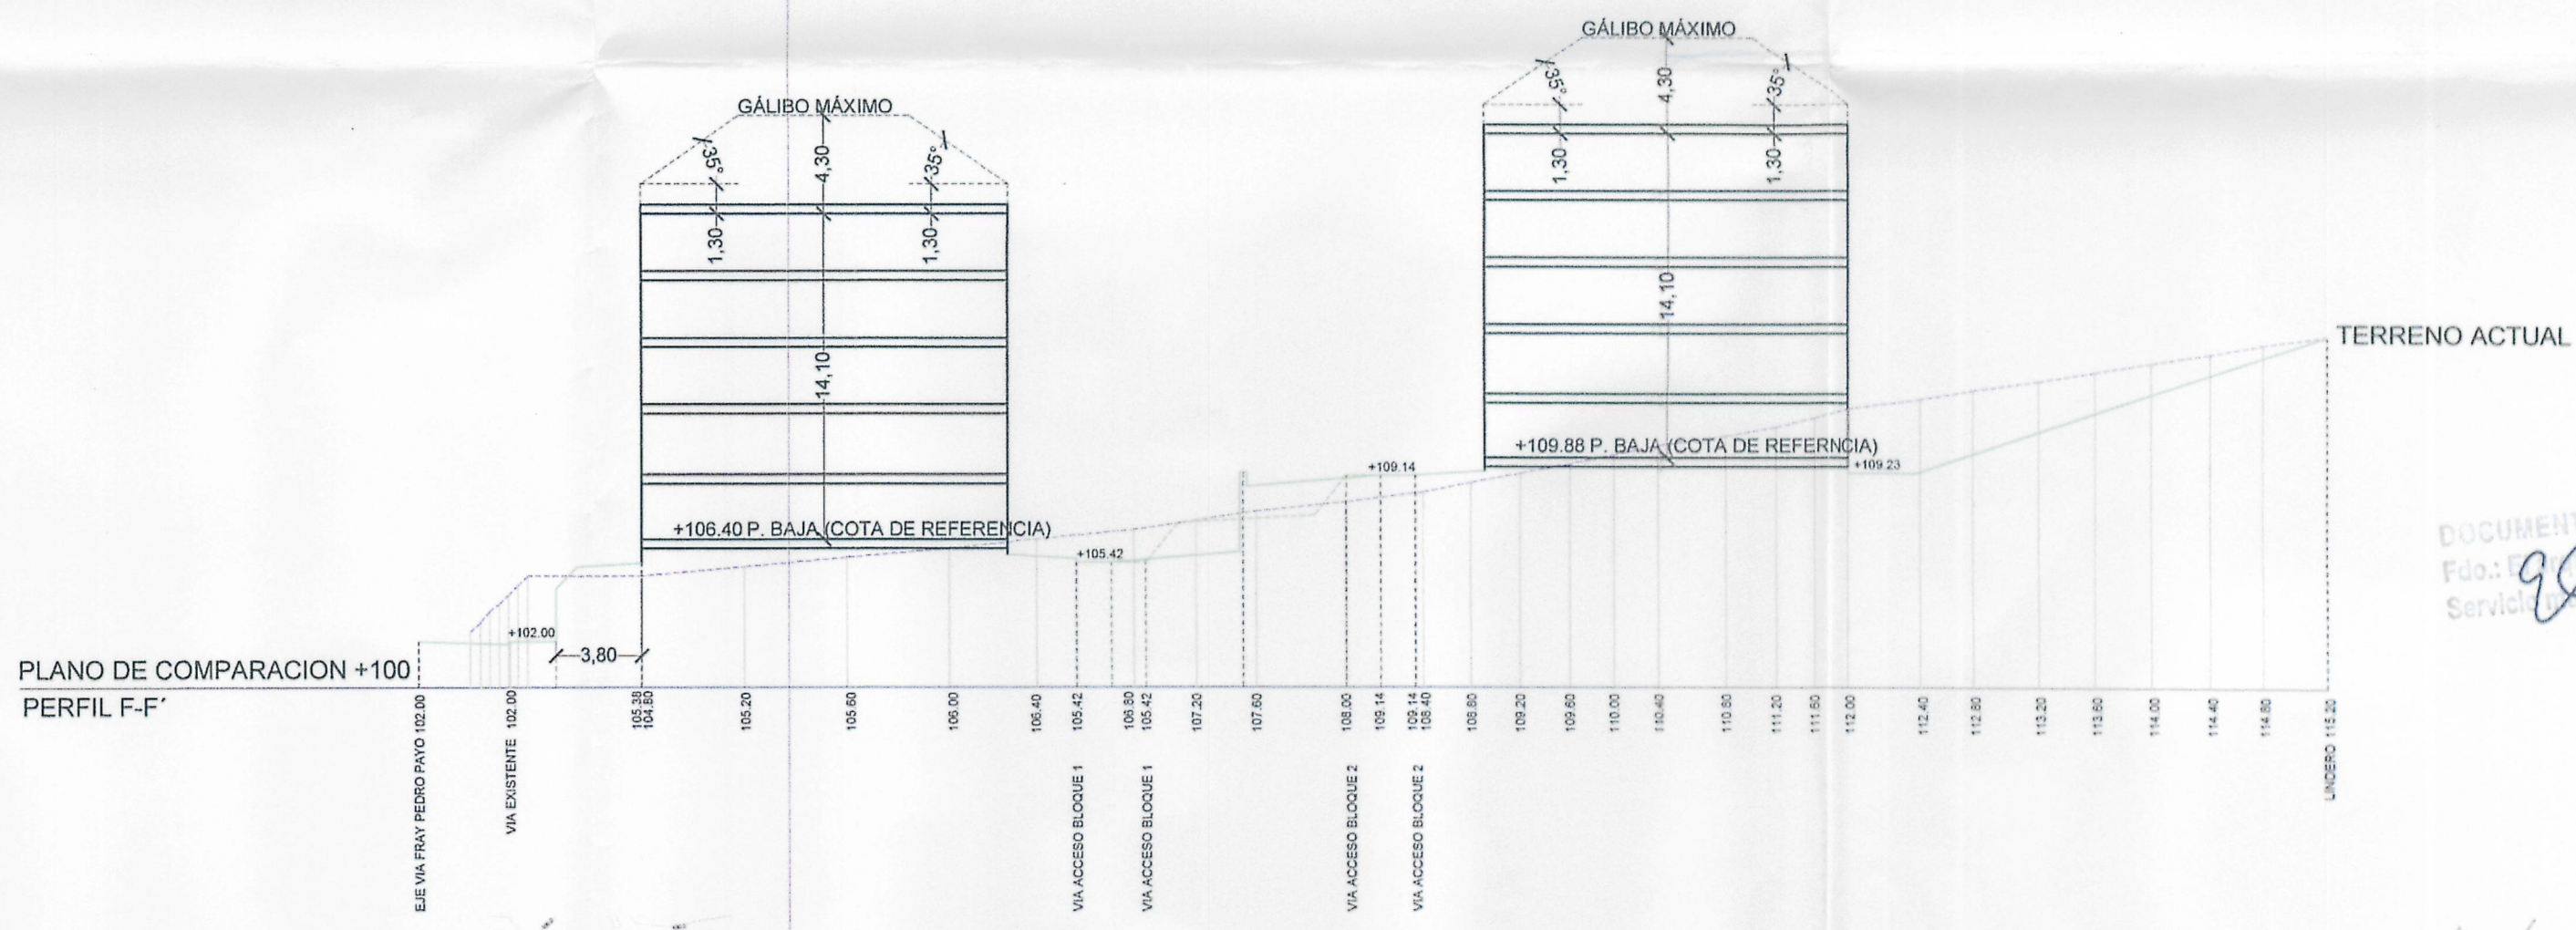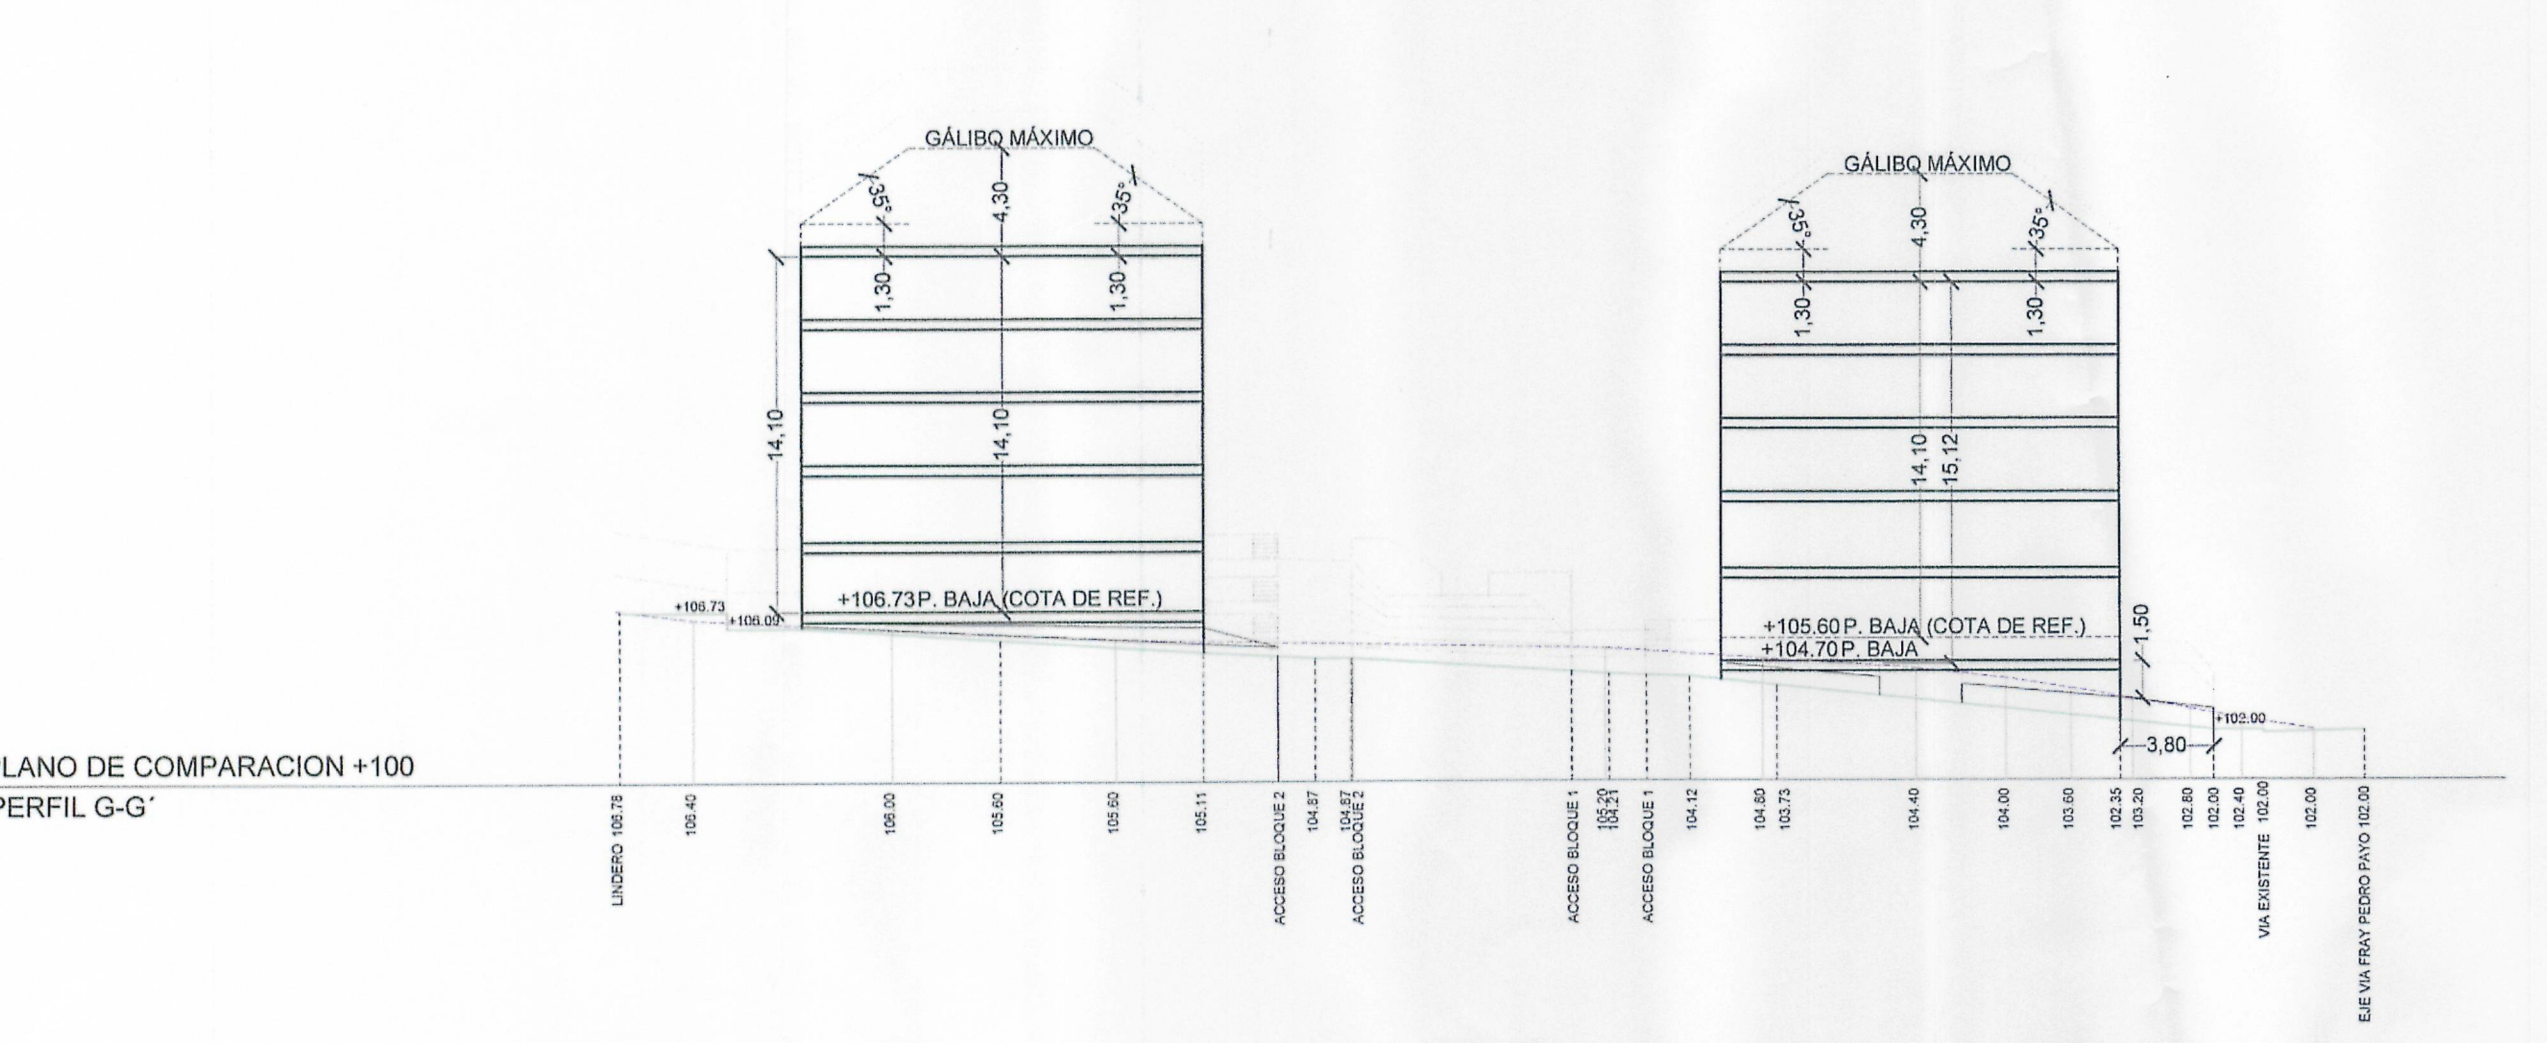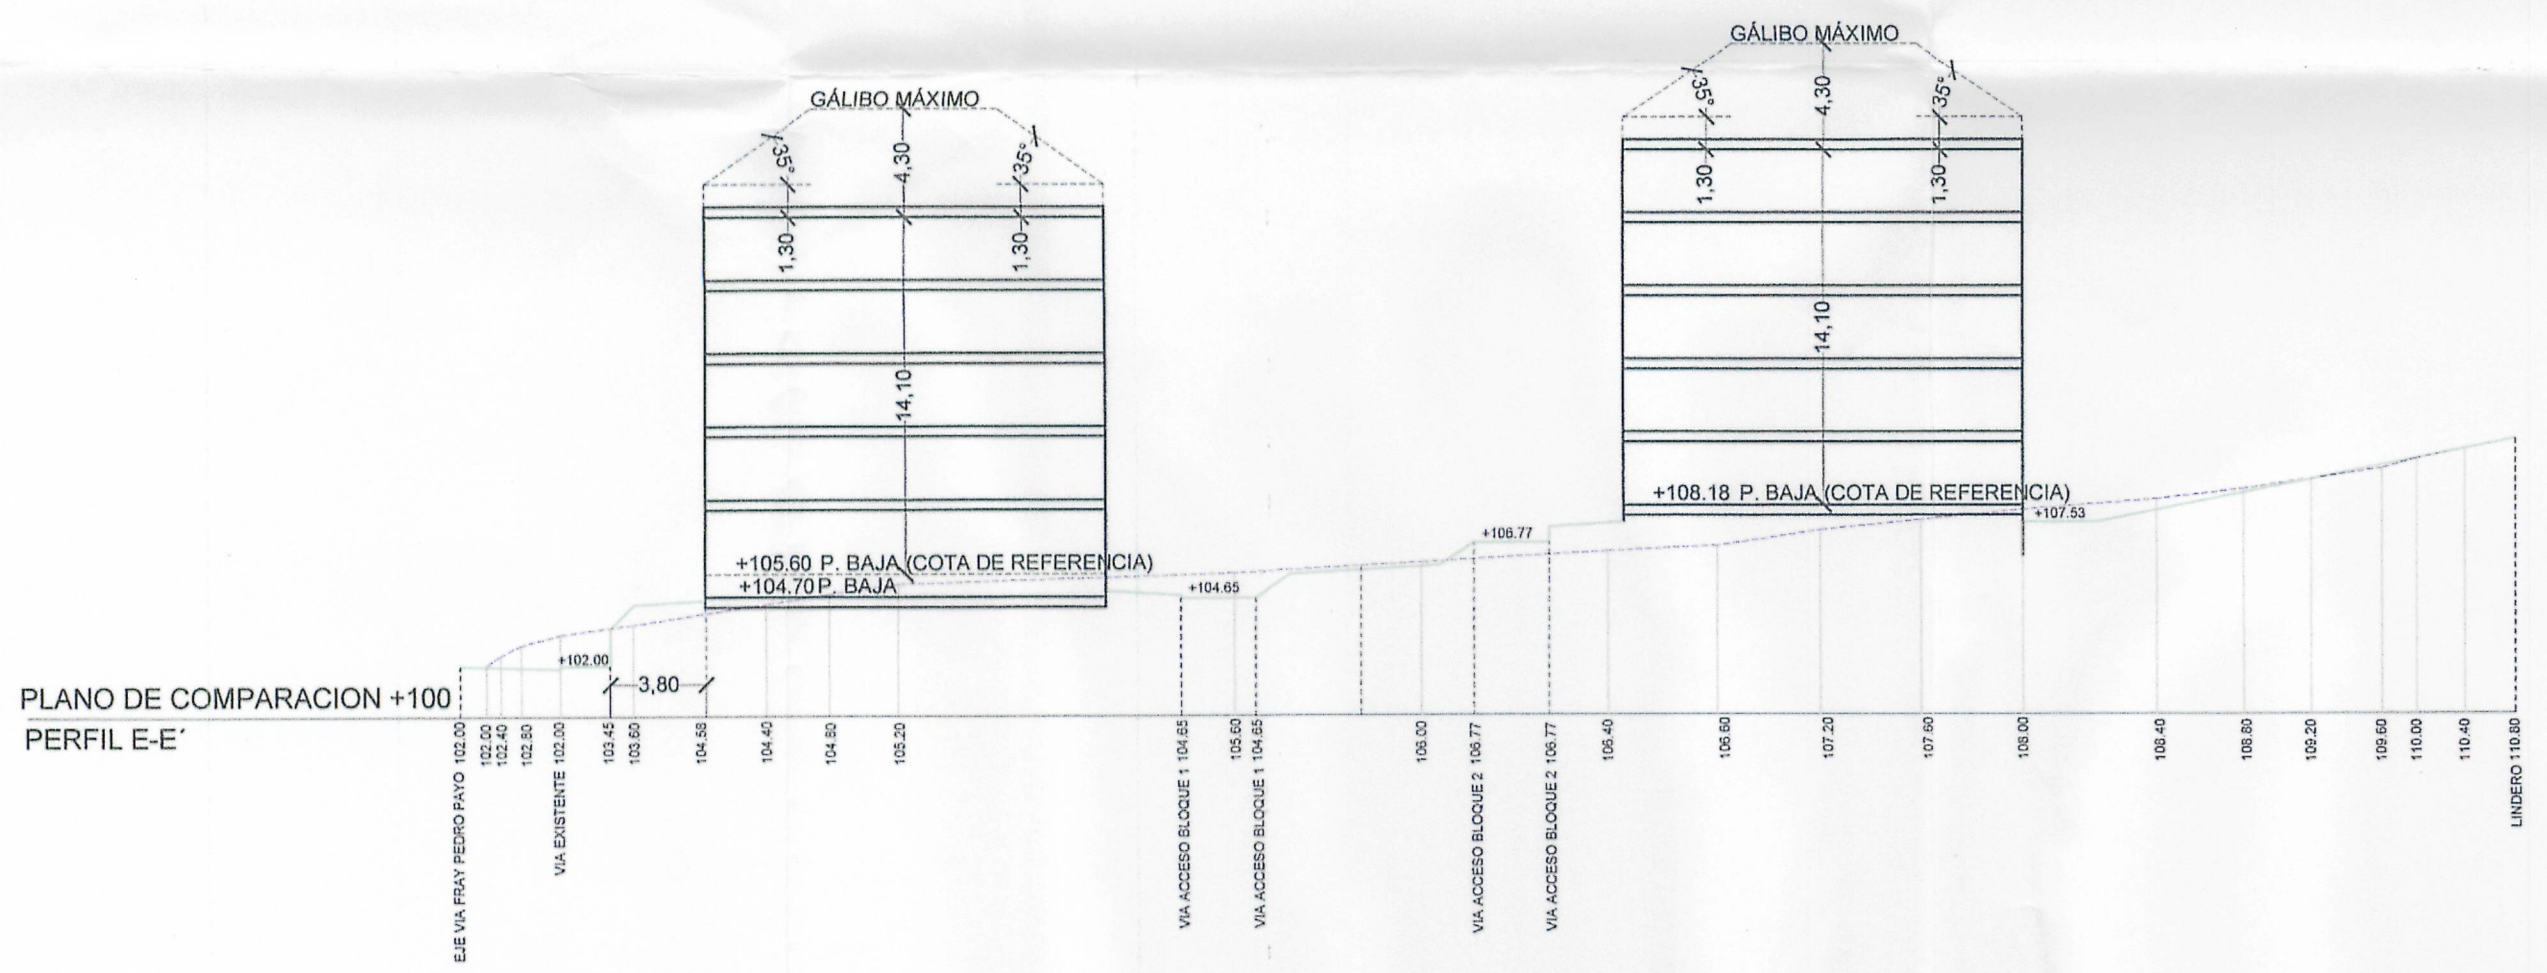

TERRENO ACTUAL
PERFIL DE RASANTES PROPUESTAS
PUNTOS DE COTA DE REFERENCIA

Documento Original,
Fdo.: [Signature]
Servicio de Urbanismo.

Aprobado definitivamente
por el Pleno Municipal, en
sesión de [Date]
El Secretario.

PLANO REFORMADO QUE SUSTITUYE AL PLANO PO-2		COMISIÓN GESTORA DEL POLIGONO H11.05 DEL P.G.O.M. DE A CORUÑA		[Signature] Jose Miguel Vazquez Garcia Coordinador nº 860
PLANO	PO-2.1	SECCIONES, ALZADOS ESQUEMÁTICOS Y COTAS DE REFERENCIA	ARCHIVO	
TEXTO REFINADO PARA LA APROBACIÓN DEFINITIVA DE ESTUDIO DE DETALLE PARA ORDENAR VOLÚMENES DE ACCESO CON LAS DETERMINACIONES DEL PLAN GENERAL DE ORDENACIÓN MUNICIPAL DE A CORUÑA EN EL AMBITO DEL POLIGONO H11.05		PROYECTO	PROYECTO	
		ARCHIVO	ARCHIVO	
		SECCIONES	SECCIONES	
		ALZADOS	ALZADOS	
		ESQUEMÁTICOS	ESQUEMÁTICOS	
		Y COTAS DE REFERENCIA	Y COTAS DE REFERENCIA	