




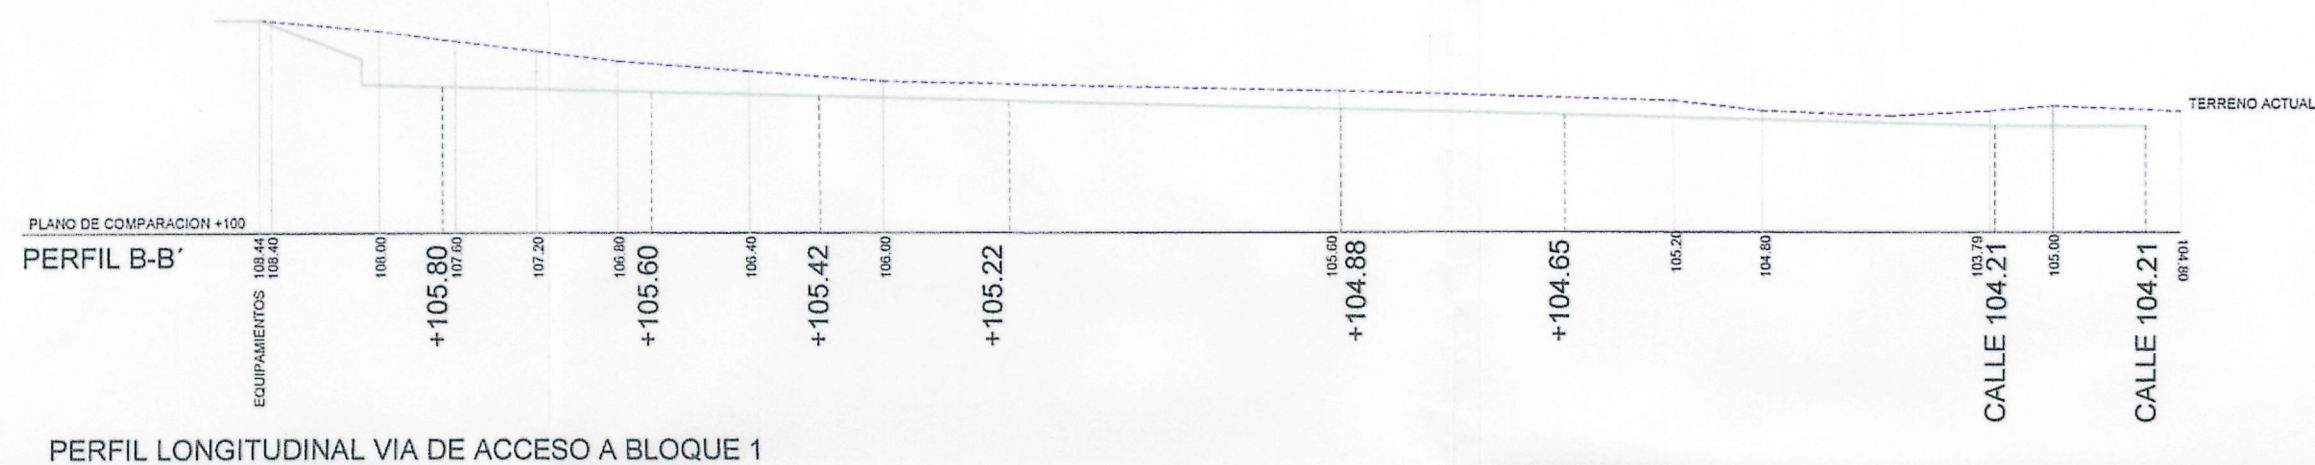

PERFIL LONGITUDINAL VIA DE ACCESO A BLOQUE 1

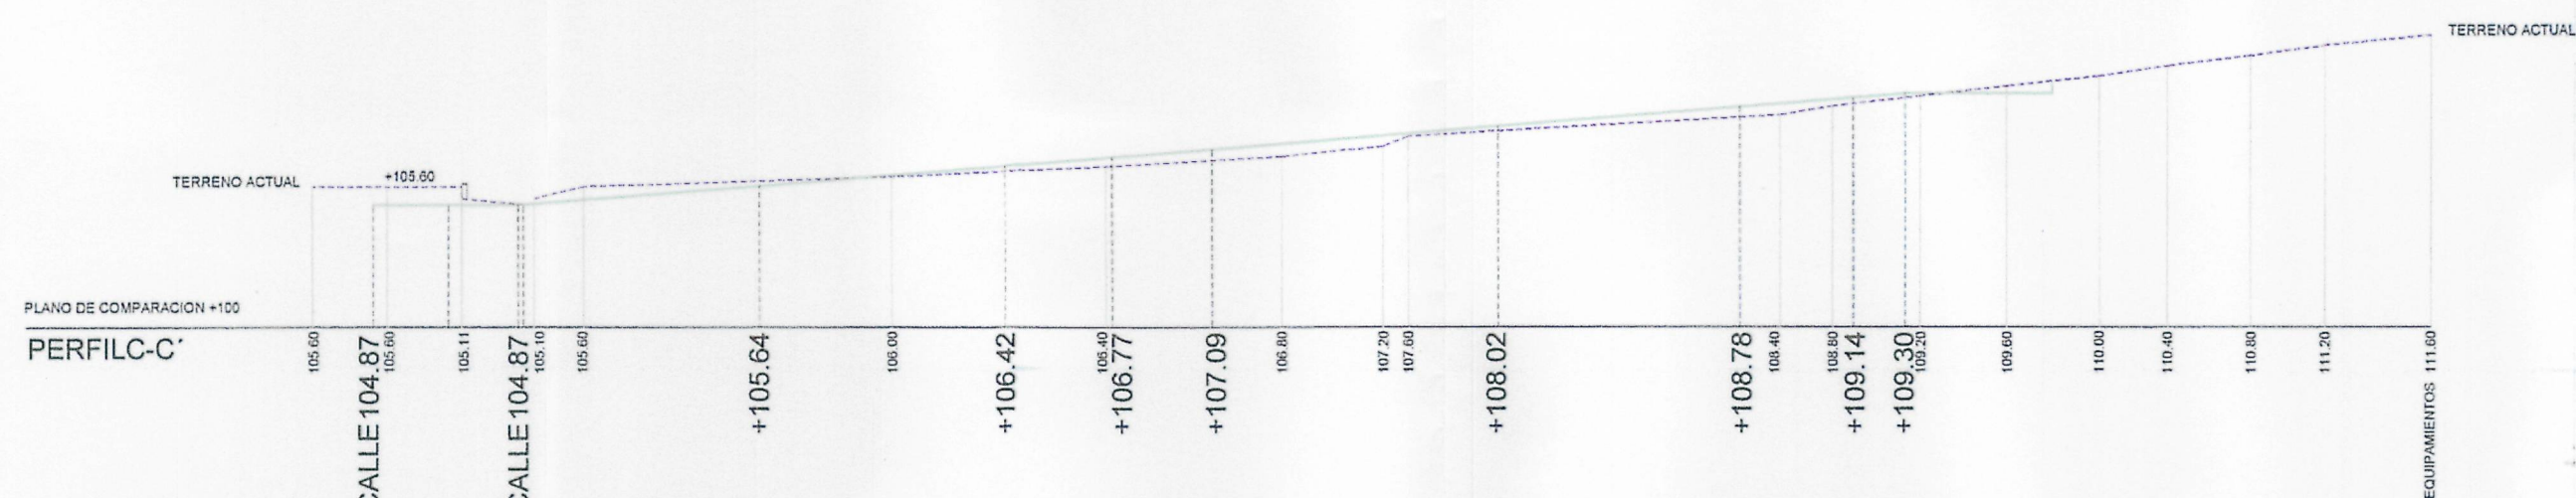

PERFIL LONGITUDINAL VIA DE ACCESO A BLOQUE 2

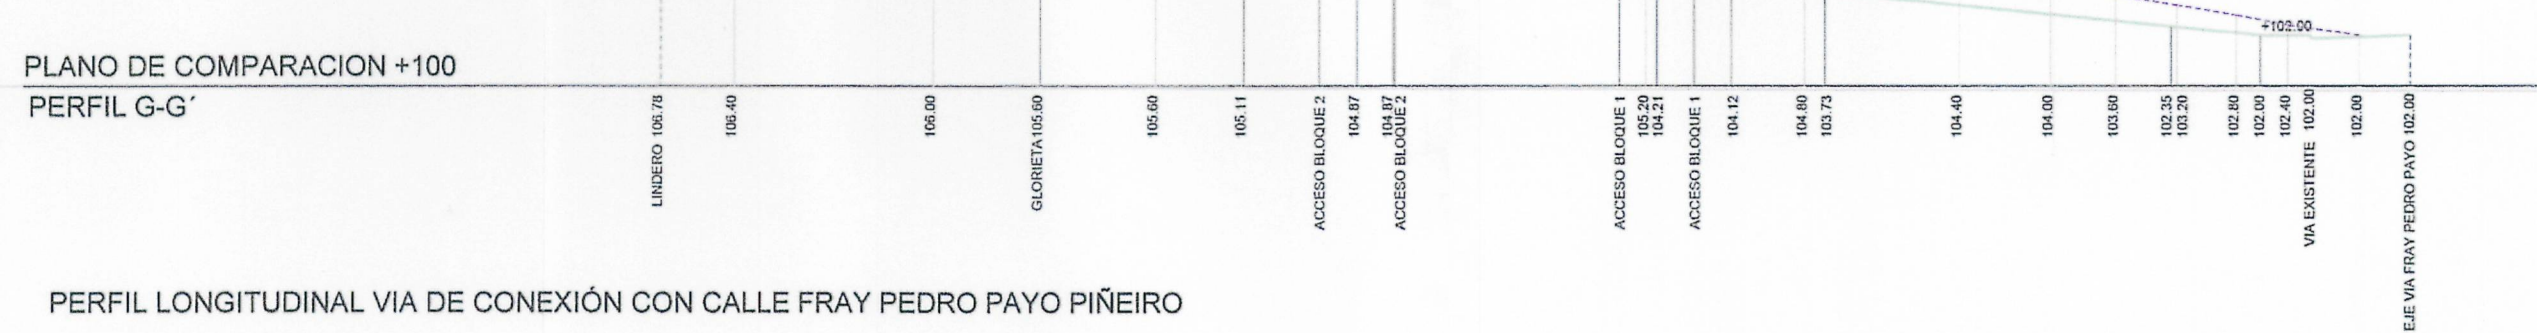

PERFIL LONGITUDINAL VIA DE CONEXIÓN CON CALLE FRAY PEDRO PAYO PIÑEIRO

DOCUMENTO ORIGINAL  
Fdo.: El arquitecto municipal.  
Servicio Municipal de Urbanismo

Diligencia: Se emite para hacer constar que el documento del ..... para su .....  
El funcionario encargado el 14/1/12

TERRENO ACTUAL

## PERFIL DE RASANTES PROPUESTAS

Aprobado definitivamente  
por el Pleno Municipal, en  
sesión de 15 de mayo de 2008  
Certifico:  
El Secretario, 20



PLANO REFORMADO QUE SUSTITUYE AL PLANO PO-3

TEXTO REFUNDIDO PARA LA APROBACIÓN DEFINITIVA DE ESTUDIO DE DETALLE PARA **ORDENAR VOLÚMENES** DE ACUERDO CON LAS DETERMINACIONES DEL PLAN GENERAL DE ORDENACIÓN MUNICIPAL DE A CORUÑA EN **EL ANEXO DEL POLÍGONO H11.05**

ARCHIVO  
0465/EST. DE DETALLE

COMISIÓN GESTORA DEL POLÍGONO H11.05  
DEL P.G.O.M. DE A CORUÑA

PO-3.1

PLANO DE ORDENACIÓN  
PERFILES LONGITUDINALES DE VIAS INTERIORES

JOSE MIGUEL VAZQUEZ GARCIA

Colegiado n° 580