


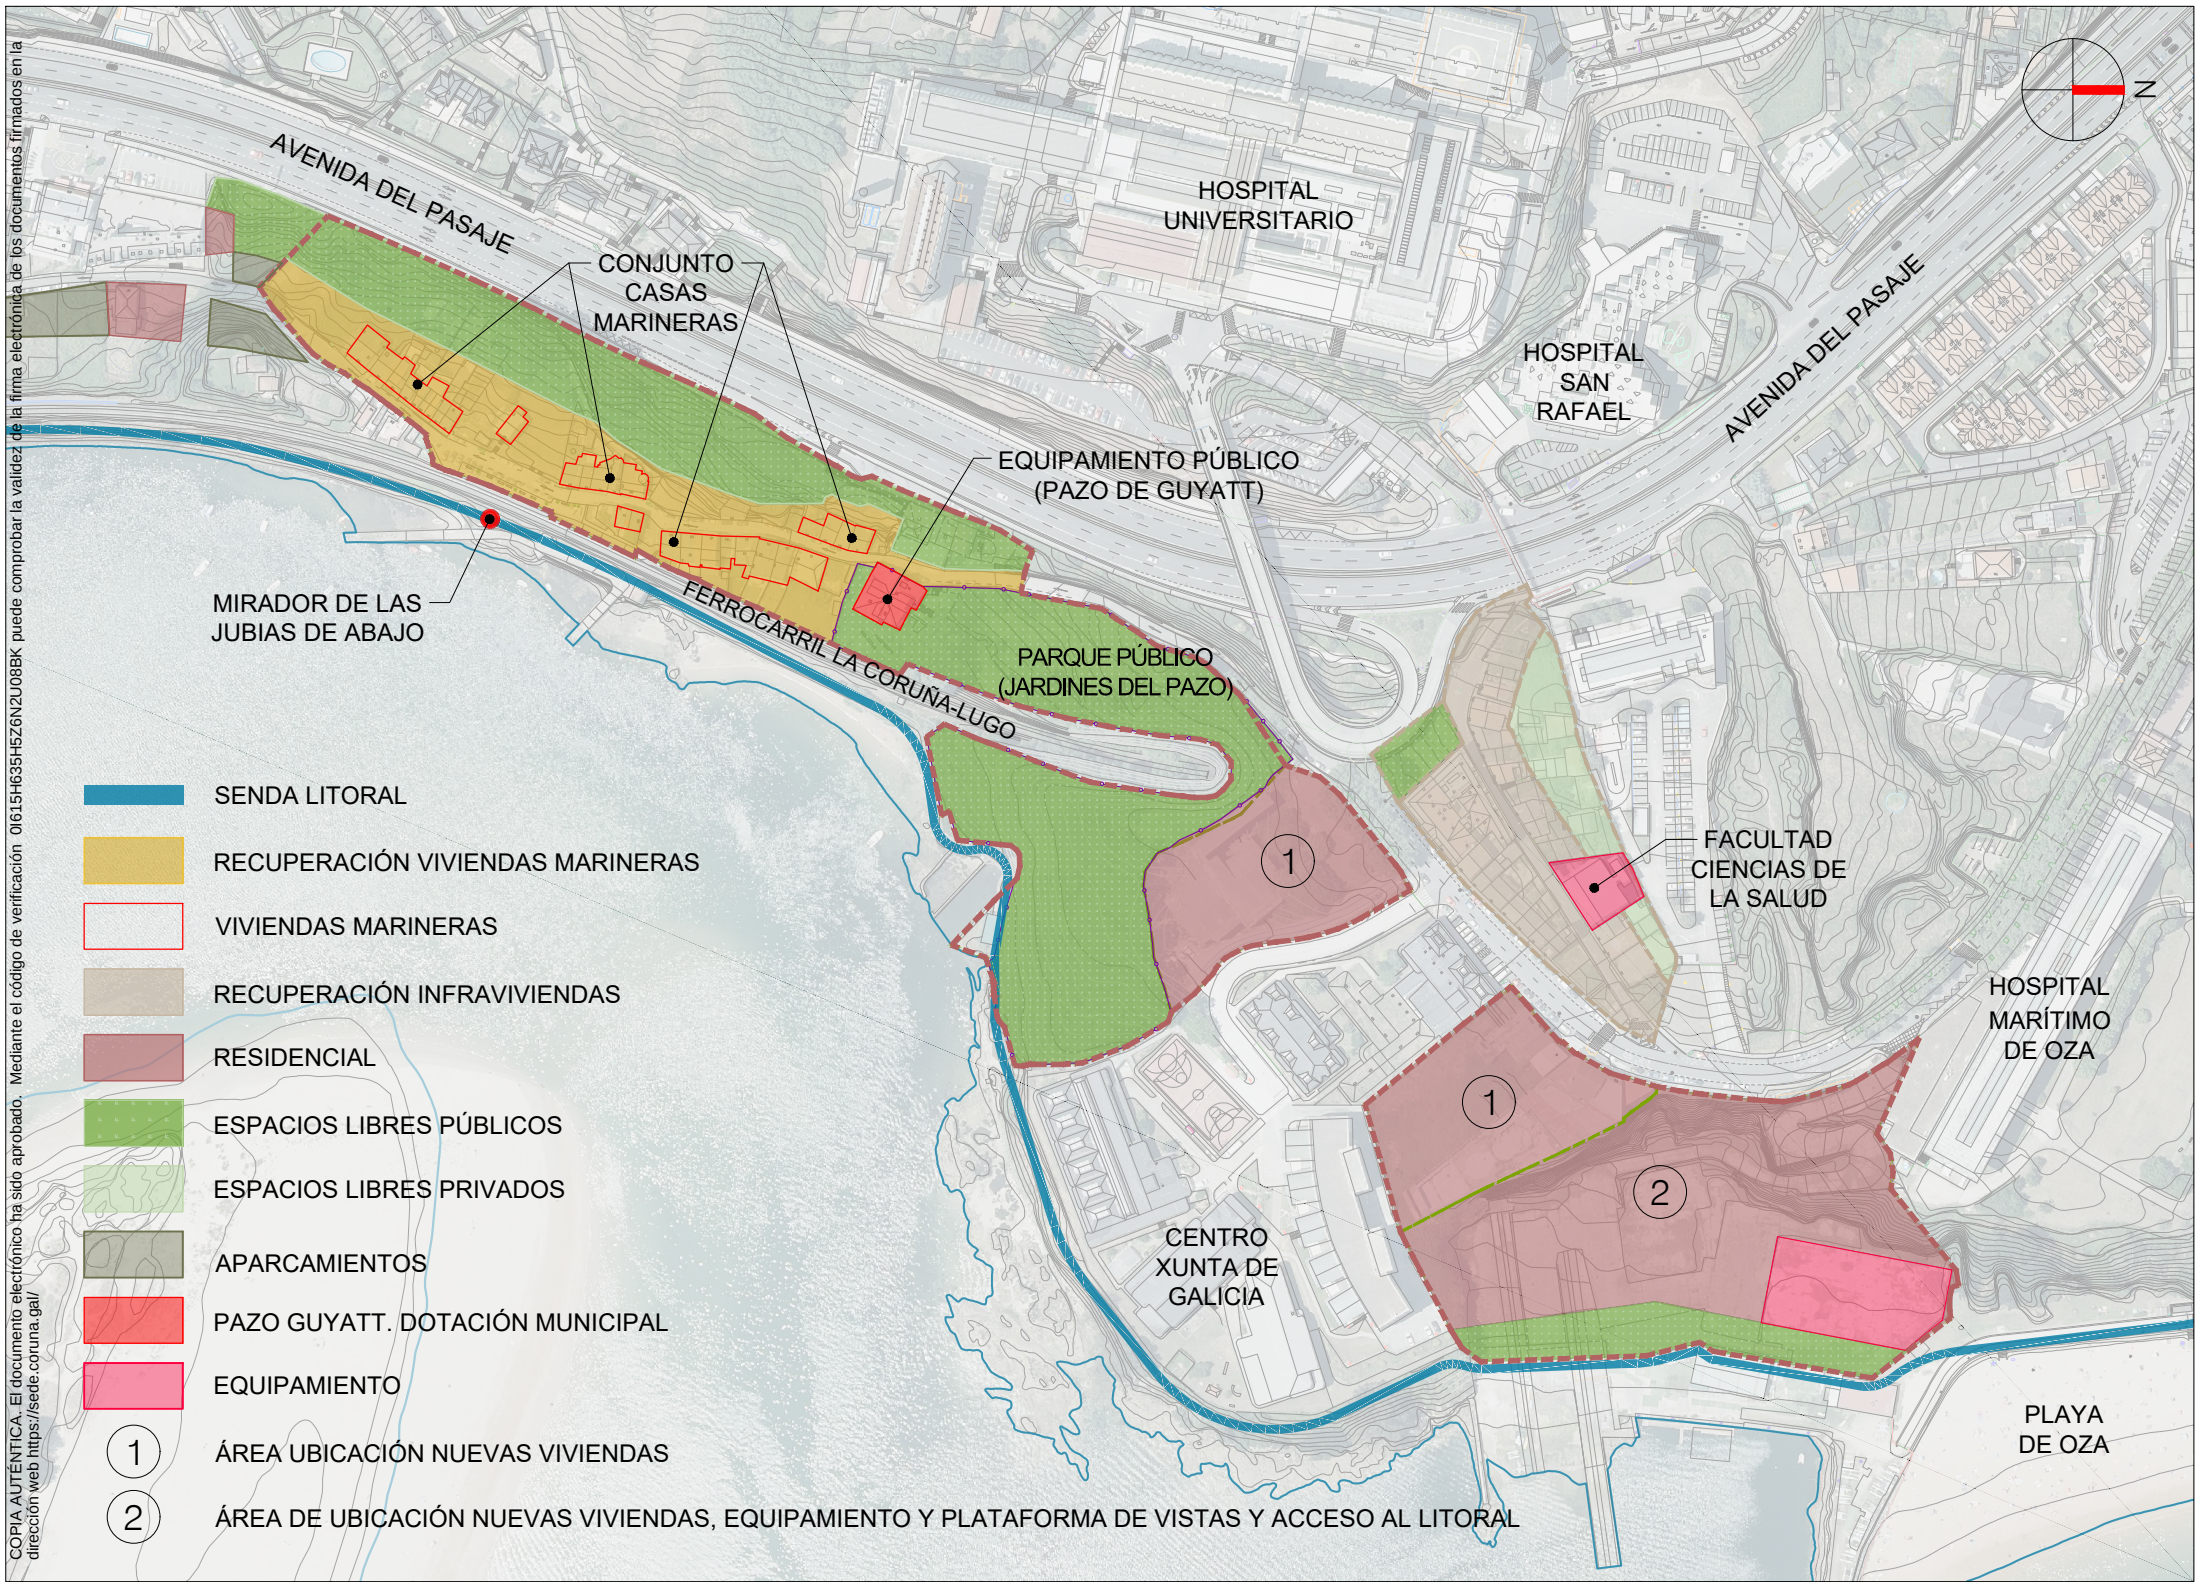

- SENDALITORAL
- RECUPERACIÓN VIVIENDAS MARINERAS
- VIVIENDAS MARINERAS
- RECUPERACIÓN INFRAVIVIENDAS
- RESIDENCIAL
- ESPACIOS LIBRES PÚBLICOS
- ESPACIOS LIBRES PRIVADOS
- APARCAMIENTOS
- PAZO GUYATT. DOTACIÓN MUNICIPAL
- EQUIPAMIENTO
- 1 ÁREA UBICACIÓN NUEVAS VIVIENDAS
- 2 ÁREA DE UBICACIÓN NUEVAS VIVIENDAS, EQUIPAMIENTO Y PLATAFORMA DE VISTAS Y ACCESO AL LITORAL