


Documento aprobado por el Pleno municipal en sesión celebrada el 21 de julio de 2014.
El Secretario, P.D.

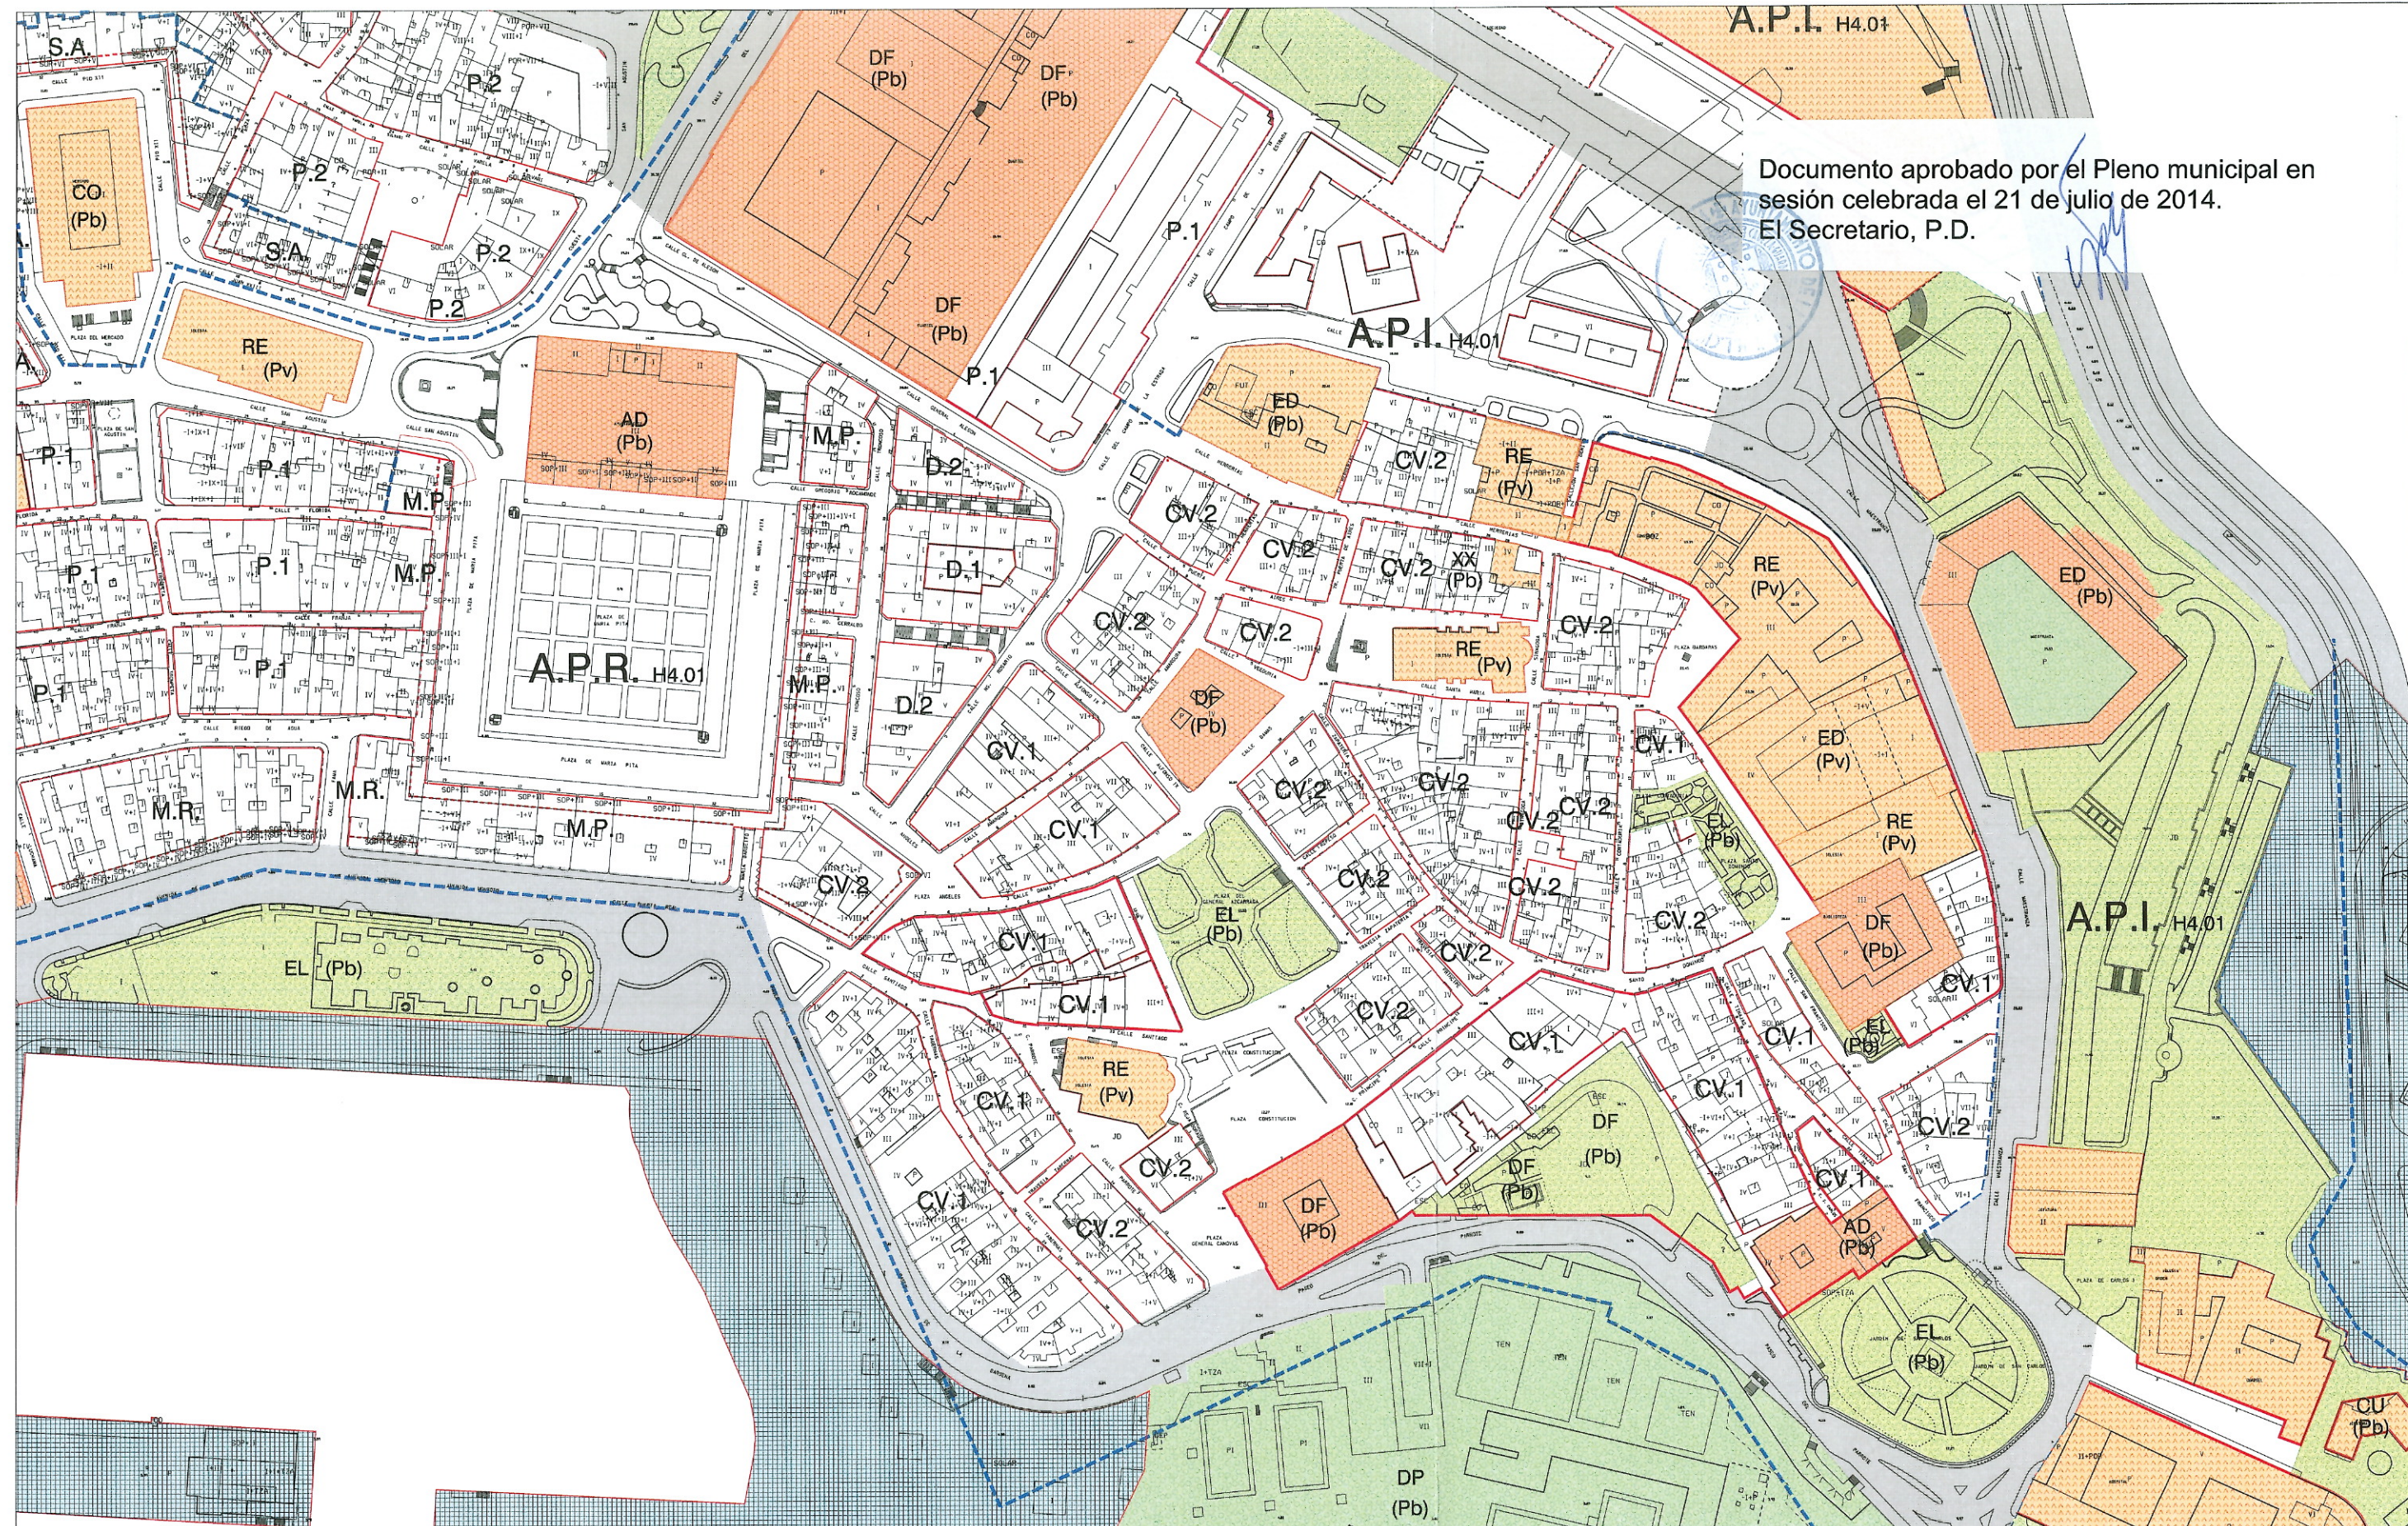

DELIMITACIONES Y SIMBOLOGIA			
	LÍMITE DE TÉRMINO MUNICIPAL		ALINEACION
	DESLINDE DEL DOMINIO PÚBLICO MARÍTIMO-TER* 		