



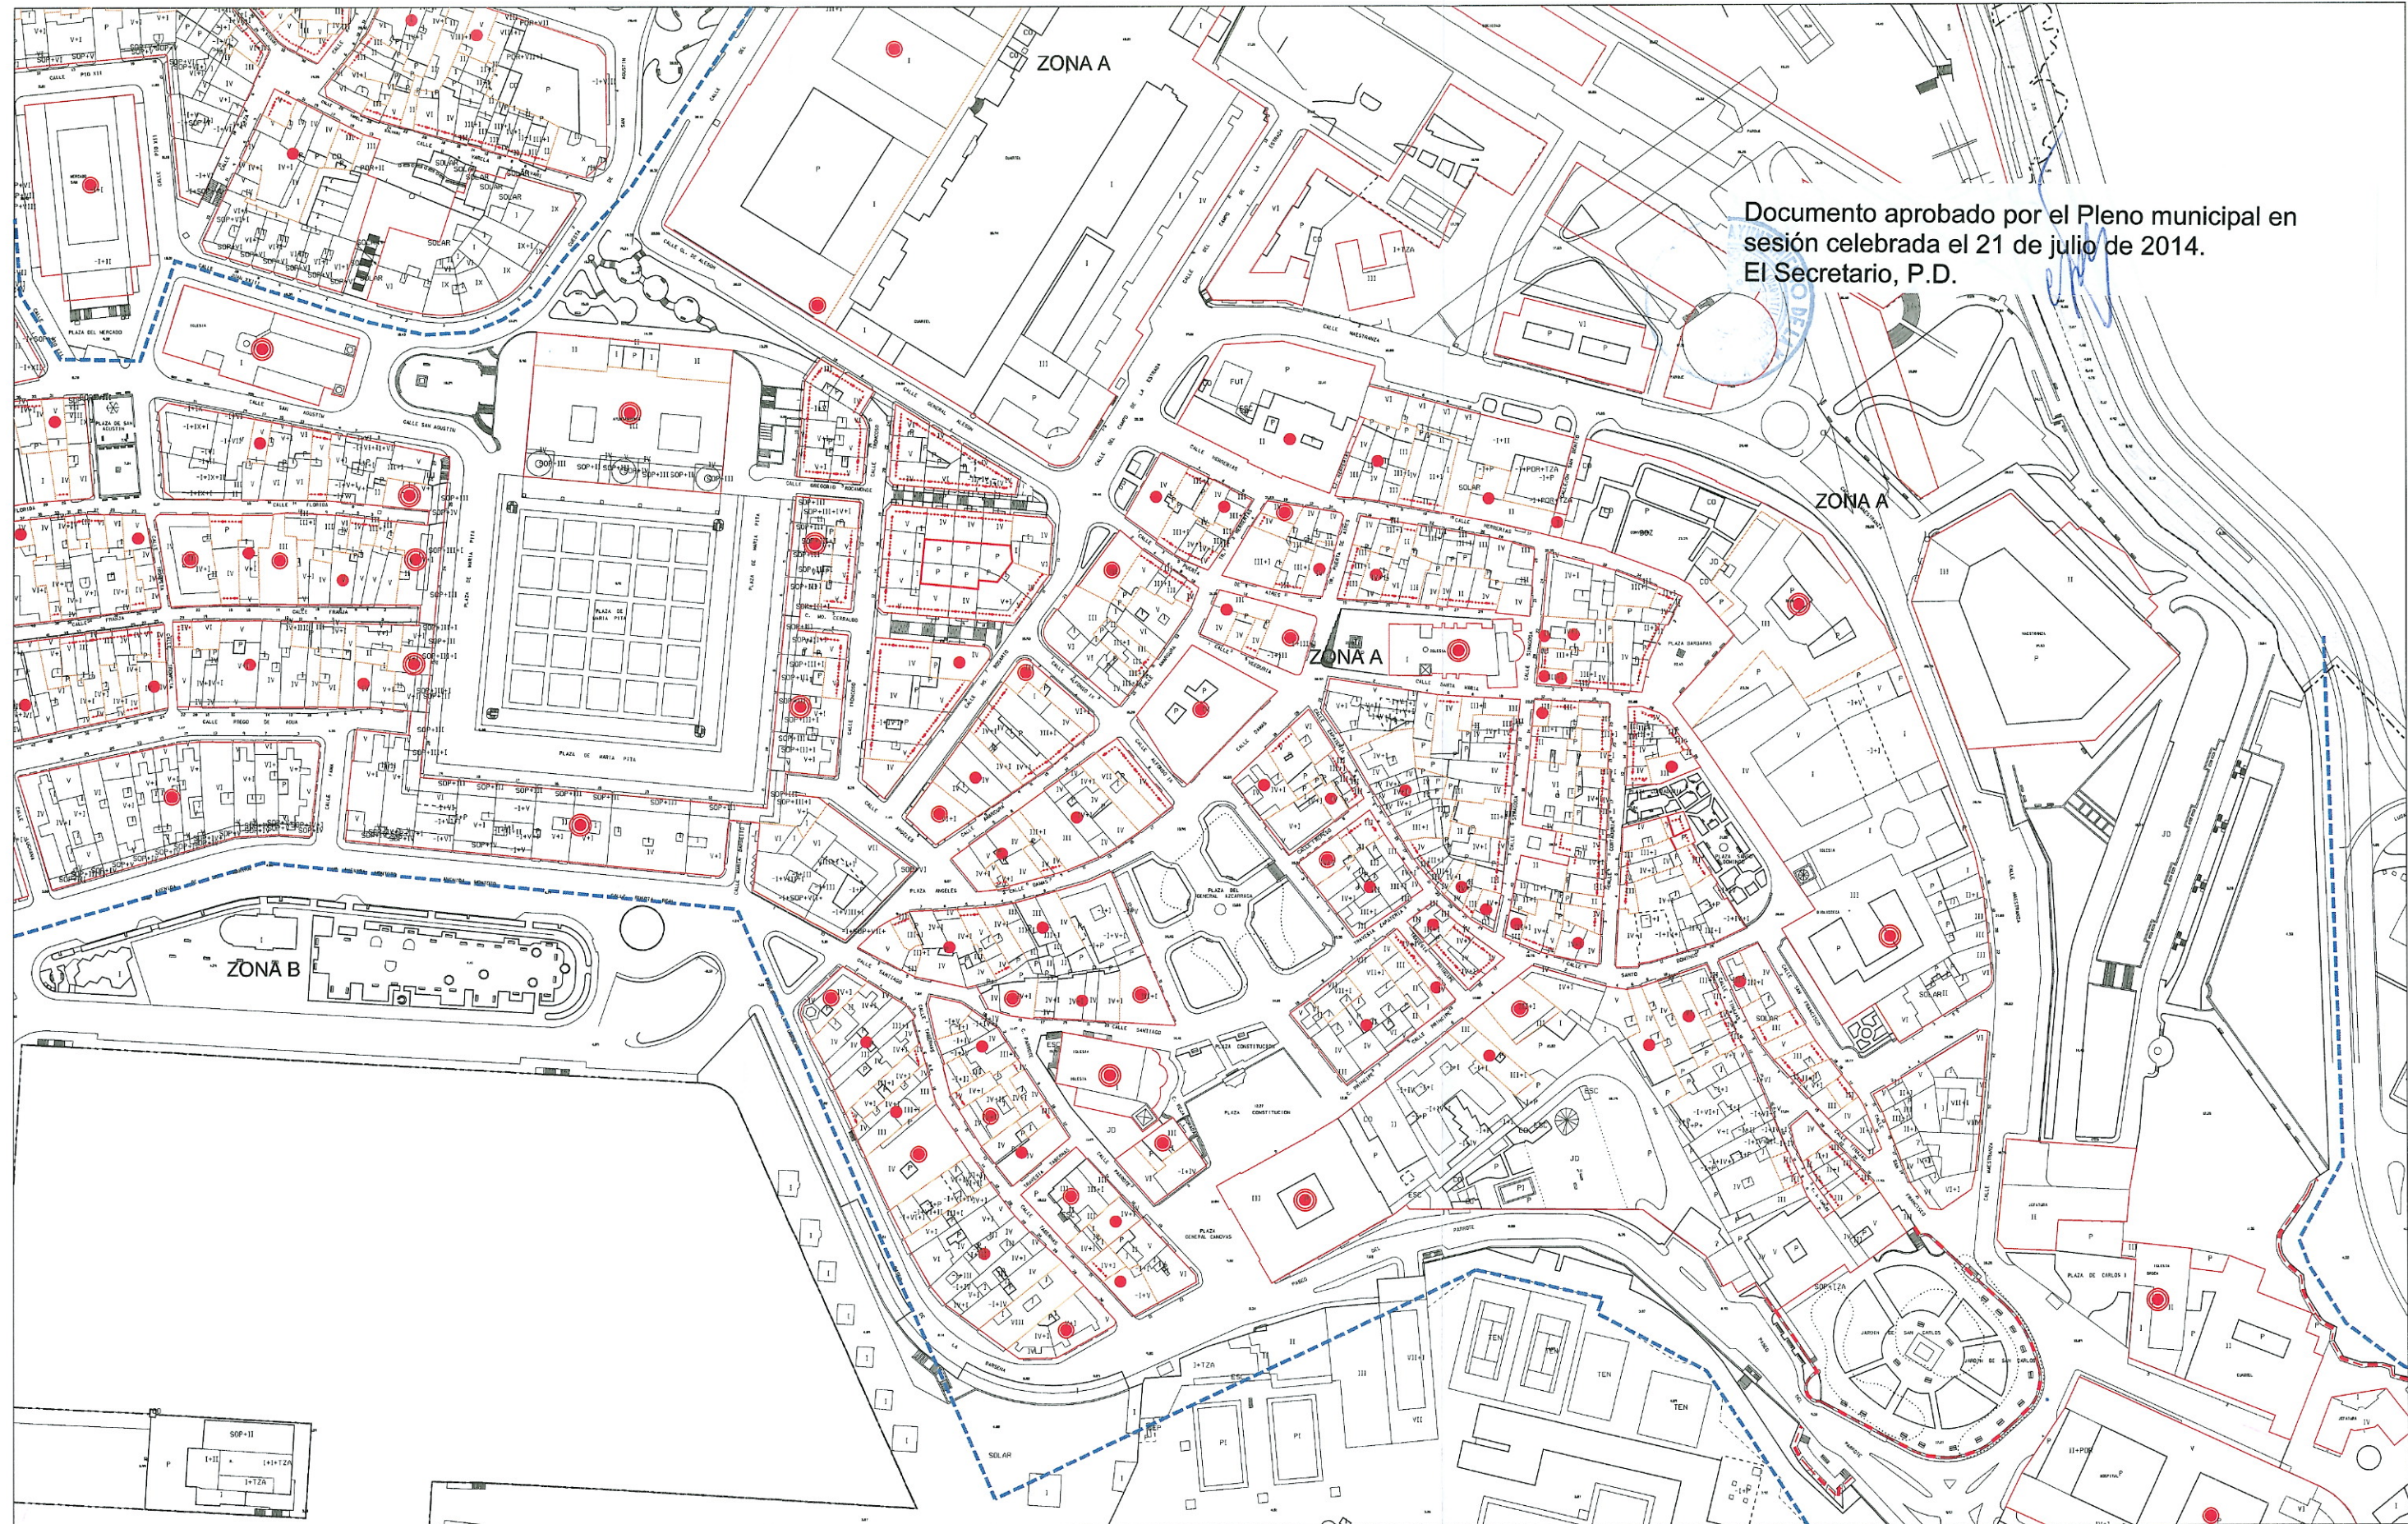

Documento aprobado por el Pleno municipal en
sesión celebrada el 21 de julio de 2014.
El Secretario, P.D.

DELIMITACIONES Y SIMBOLOGIA	
	LIMITE ELEMENTO CATALOGADO
	LIMITE EDIFICACION
	LIMITE FONDO EDIFICABLE
	LIMITE DE ZONA ARQUEOLOGICA
ZONA A	ZONA ARQUEOLOGICA

NIVELES DE PROTECCION	
	PROTECCION MONUMENTAL
	PROTECCION ESTRUCTURAL, MURALLA
	PROTECCION INTEGRAL
	PROTECCION ESTRUCTURAL
	PROTECCION AMBIENTAL

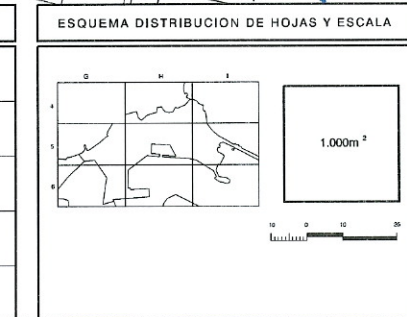



Ayuntamiento de A Coruña
Concello de A Coruña

PLAN ESPECIAL DE PROTECCION Y REFORMA INTERIOR
DE LA CIUDAD VIEJA Y PESCADERIA

TEXTO REFUNDIDO
CON MODIFICACIONES DE APROBACION DEFINITIVA FEBRERO 2006

PLANO DE CATALOGO

PLANO Nº **1.3**

ESCALA 1/2000

FECHA FEBRERO 2006

DESIGNACION EL ADJUNTO A ARQUITECTURA, REHABILITACION Y VIVIENDA EL ADJUNTO A PLANEAMIENTO

F.S. RAFAEL GONZALEZ-CERRIAN TELLO F.S. OSCAR L. PERA SANCHEZ