


Documento aprobado por el Pleno municipal en
sesión celebrada el 21 de julio de 2014.
El Secretario, P.D.

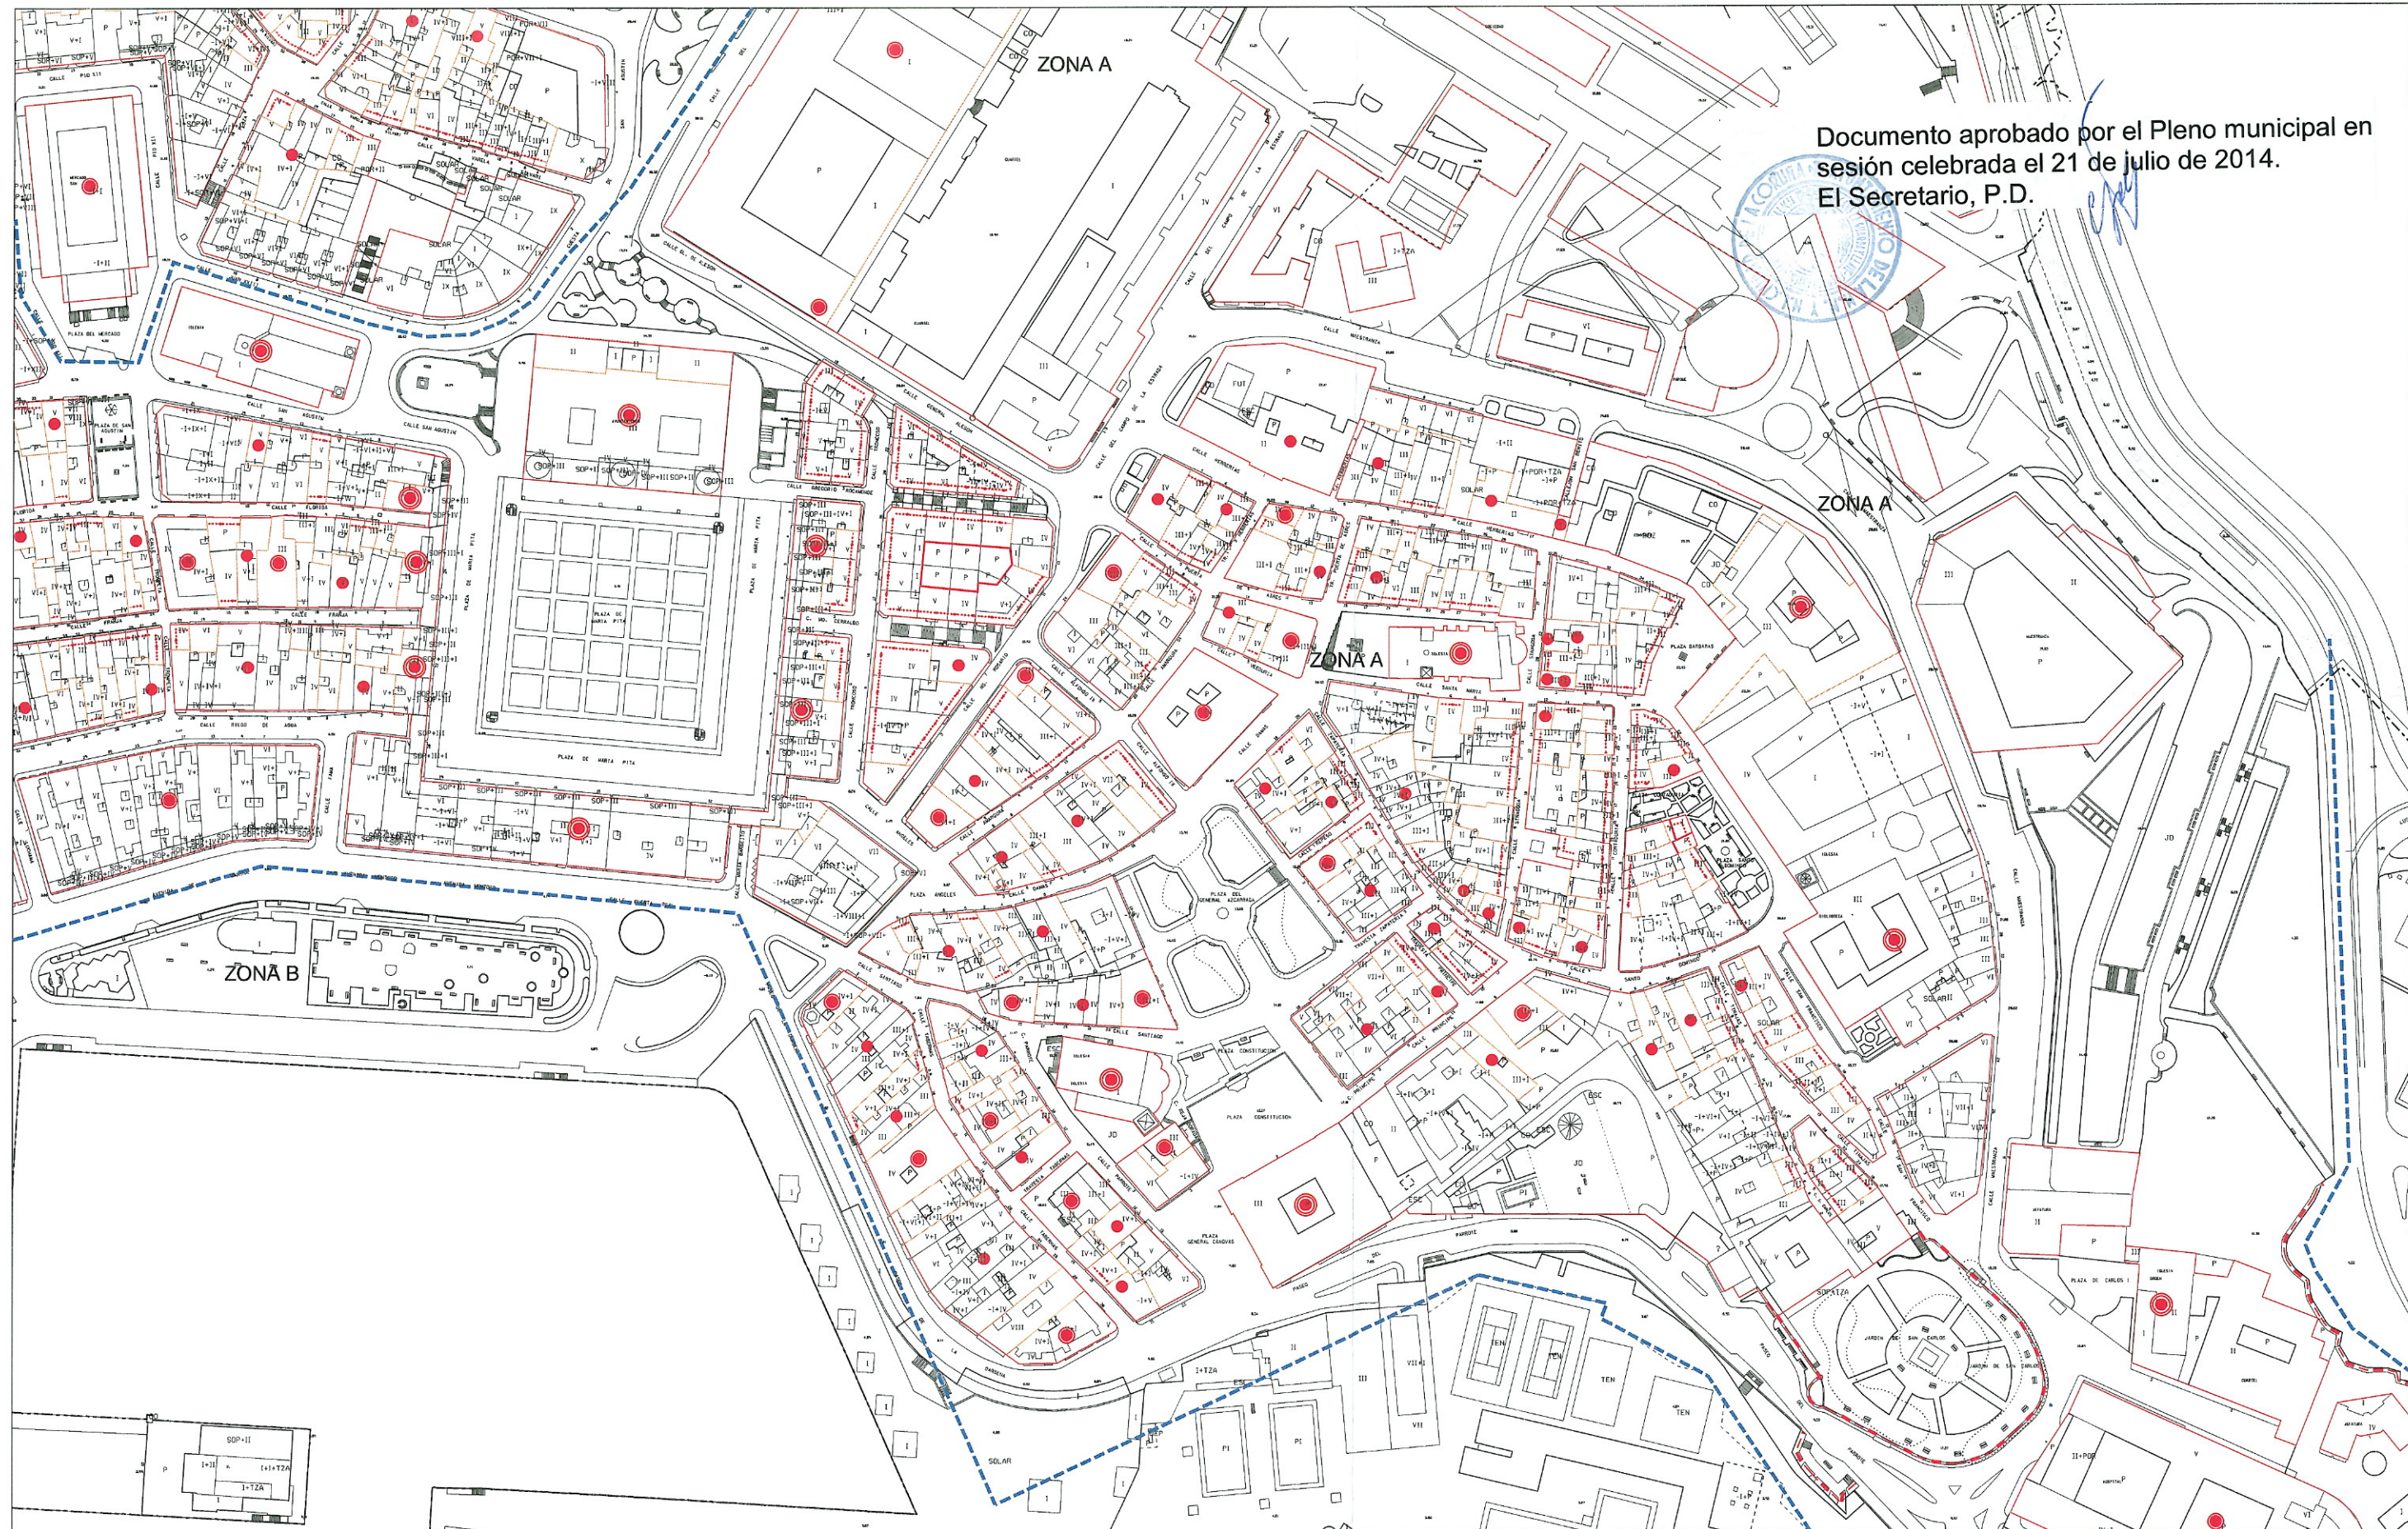


DELIMITACIONES Y SIMBOLOGIA

	LIMITE ELEMENTO CATALOGADO
	LIMITE EDIFICACION
	LIMITE FONDO EDIFICABLE
	LIMITE DE ZONA ARQUEOLOGICA
ZONA A	ZONA ARQUEOLOGICA

NIVELES DE PROTECCION

	PROTECCION MONUMENTAL
	PROTECCION ESTRUCTURAL . MURALLA
	PROTECCION INTEGRAL
	PROTECCION ESTRUCTURAL
	PROTECCION AMBIENTAL

ESQUEMA DISTRIBUCION DE HOJAS Y ESCALA

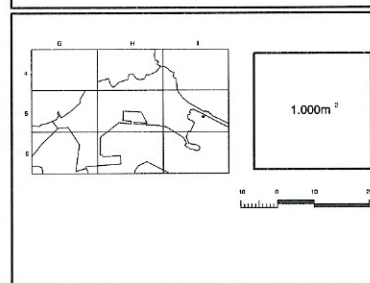

Ayuntamiento de A Coruña
Concello de A Coruña

PLAN ESPECIAL DE PROTECCION Y REFORMA INTERIOR
DE LA CIUDAD VIEJA Y PESCADERIA

TEXTO REFUNDIDO
CON MODIFICACIONES DE APROBACION DEFINITIVA FEBRERO 2006

PLANO DE CATALOGO

PLANO Nº **0.3**

ESCALA 1/2000

FECHA JULIO 2014

RUD2014048

ARQUITECTA MUNICIPAL

FOT. BEATRIZ MOAR ULLOA