


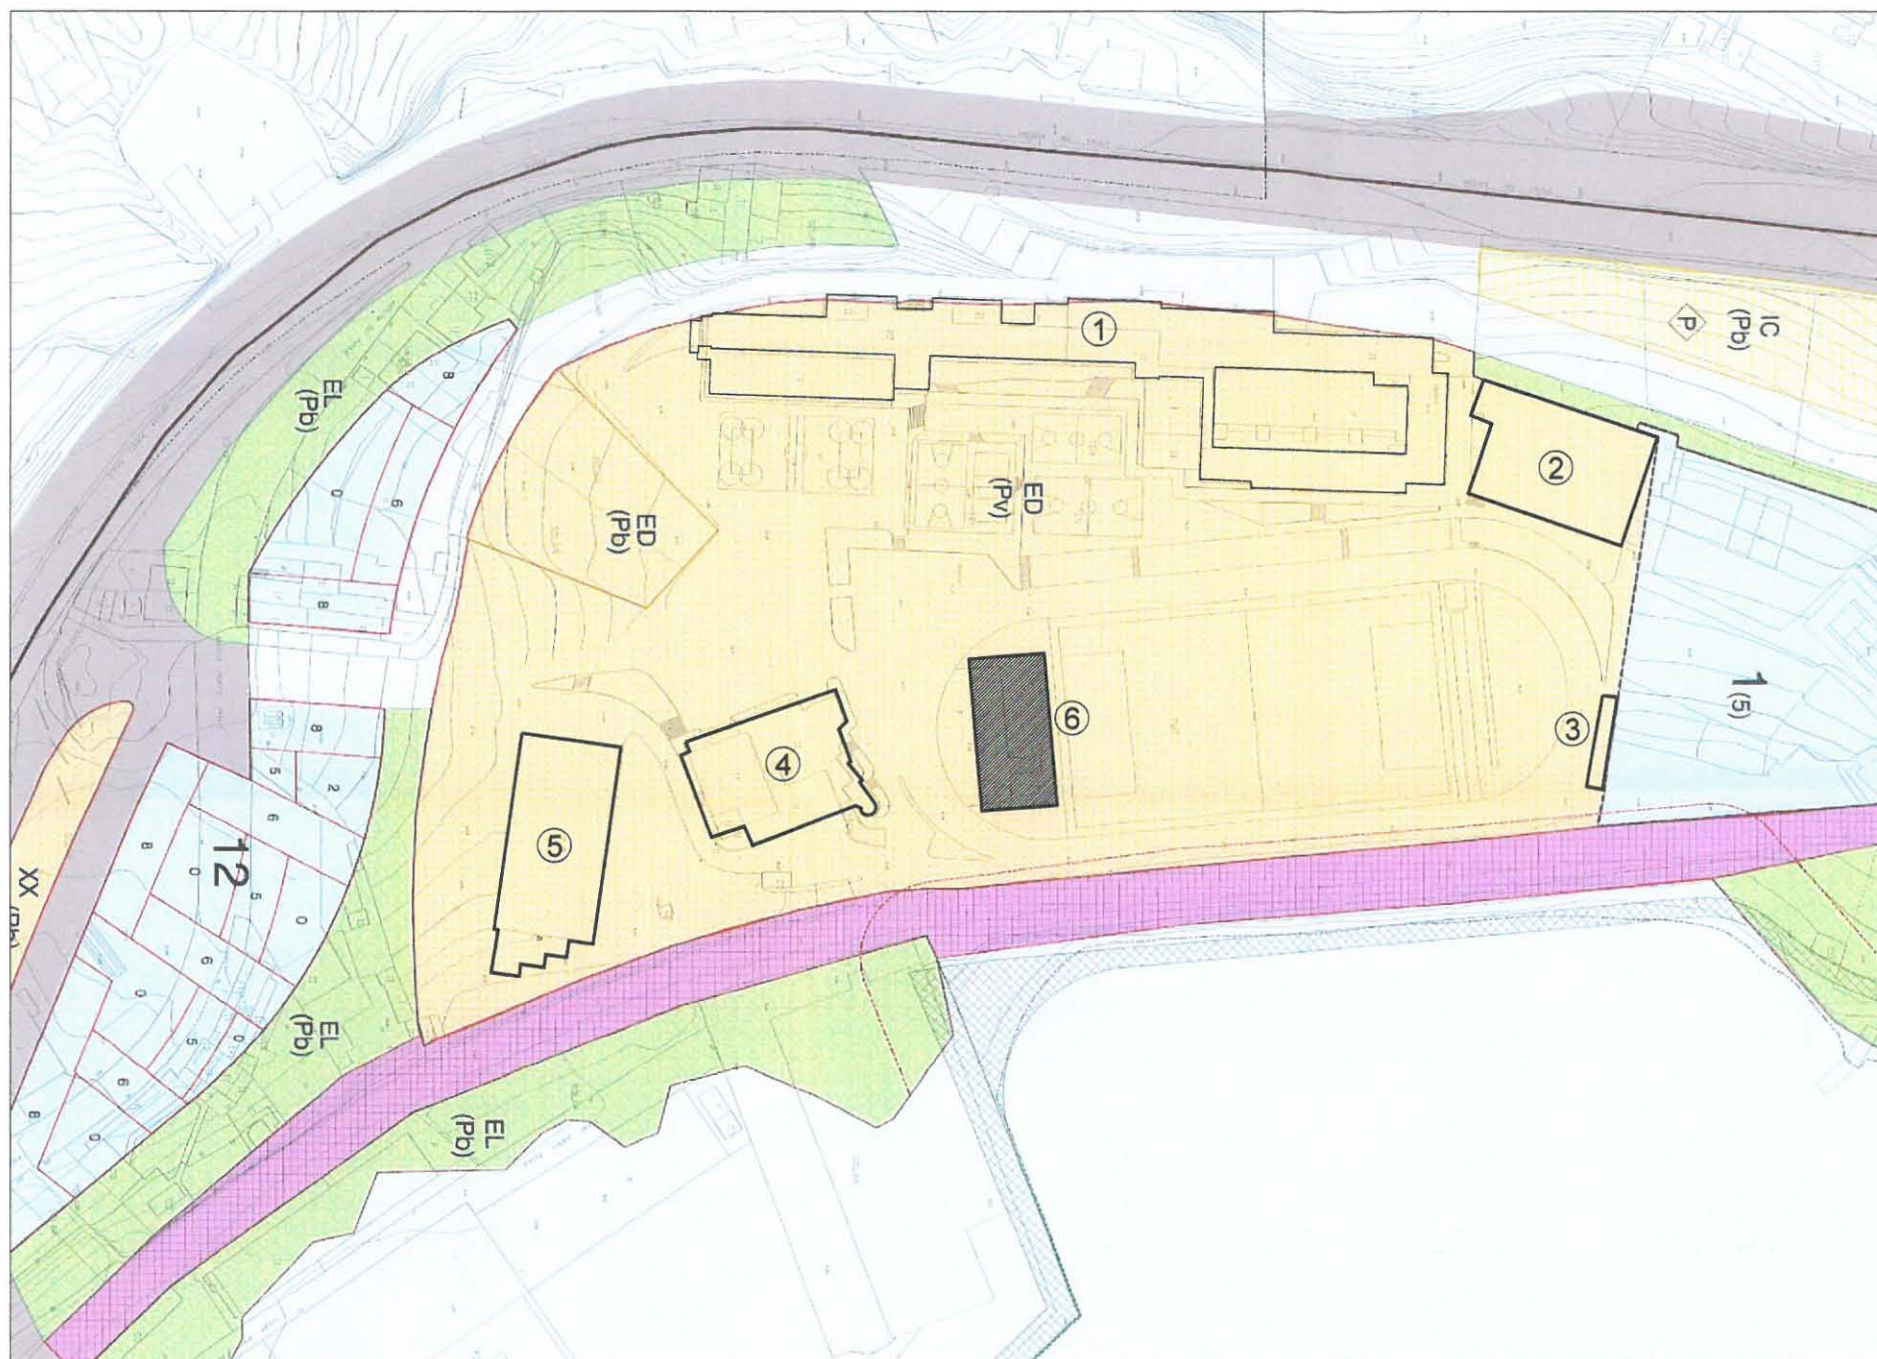

PLANO DE SITUACIÓN

1:2.000

- ① EDIFICIO PRINCIPAL
- ② POLIDEPORTIVO
- ③ ALMACÉN
- ④ COMEDOR-BIBLIOTECA
- ⑤ PATIO CUBIERTO
- ⑥ CUBIERTA DE PISTA DE HOCKEY PROPUESTA

Superficies (m²)

Edificio	Superficie (m ²)	Volumen (m ³)
Edificio Principal	9.246,70	31.751,57
Comedor-Biblioteca	1.576,90	10.817,46
Pabellón	1.344,00	13.440,00
Patio Cubierto	1.568,57	16.622,42
Total	13.736,17	67.490,83
Edificabilidad	0,275 m²/m²	
Cubierta Pista de Hockey	1.046,22	7206,32
Total con Ampliación	14.782,39	74.697,15
Edificabilidad con Ampliación	0,295 m²/m²	

Aprobado inicialmente por la
Junta de Gobierno Local en
sesión de... 28 JUL 2014
Certifico:
El Secretario, P.D.

Aprobado definitivamente
por el Pleno Municipal, en
sesión de... 22 DEC 2014
Certifico:
El Secretario, P.D.

Diligencia: Se extiende para hacer constar
que el documento del... E.O.D. 5/14
se presenta con fecha 21/07/14
para su tramitación
El funcionario encargado.

El Arquitecto:

Fernando Pousada Porteiro
Colegiado 2.291 C.O.A.G.

	ESTUDIO DE DETALLE DE VOLÚMENES PARA LA CUBIERTA DE UNA PISTA DE HOCKEY EXISTENTE	
ESCALA	SITUACION: AVDA. DEL PASAJE, N° 69 - A CORUÑA	
1/2000	PROMOTOR: COLEGIO SANTA MARÍA DEL MAR	N°. PLANO
FECHA	PLANO: SITUACIÓN	G-01
JULIO 2014	PARAMETROS URBANISTICOS	