




ALZADO OESTE

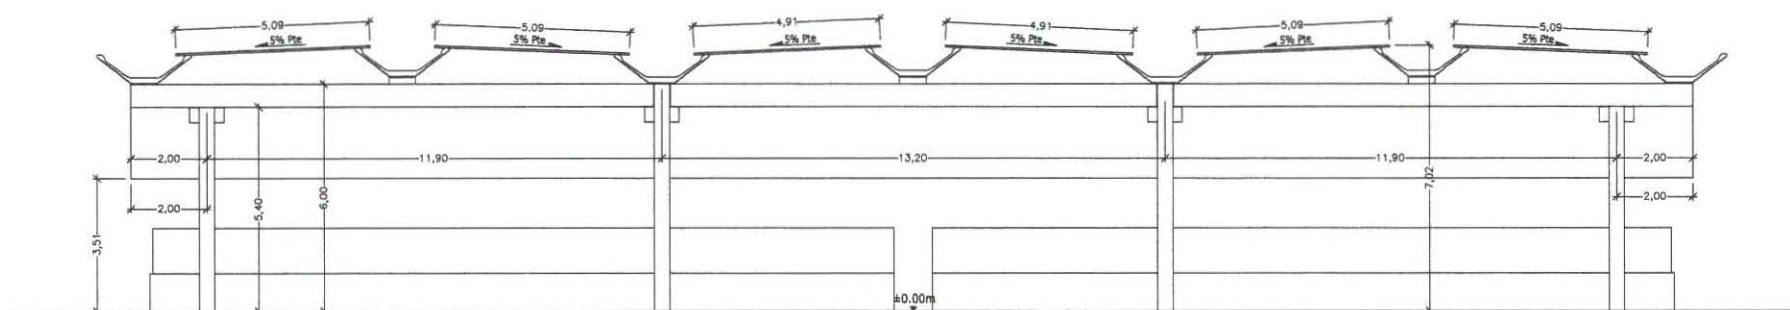

ALZADO ESTE

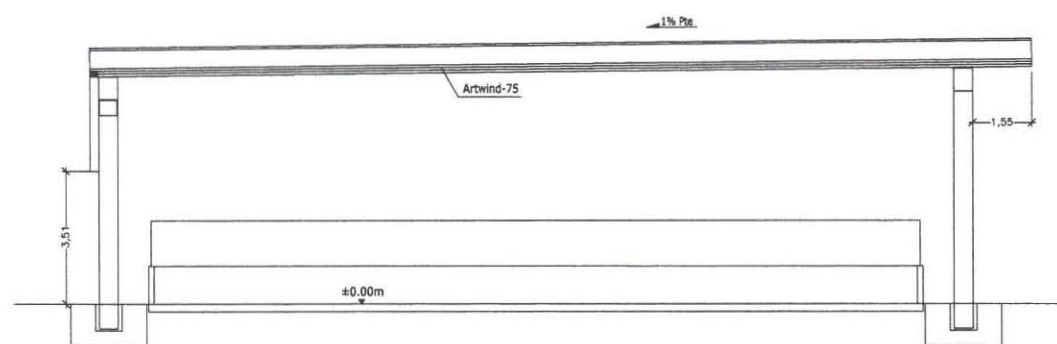

SECCIÓN A

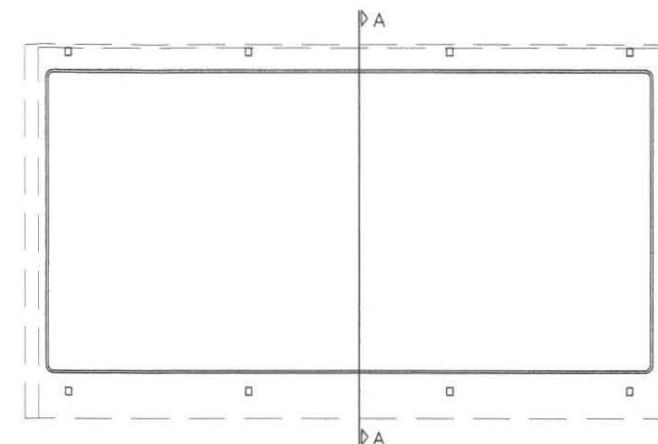

Aprobado definitivamente
por el Pleno Municipal, en
sesión de **2-2-DEC-2014**
El Secretario, P.D.

Aprobado inicialmente por la
Junta de Gobierno Local en
sesión de **28 JUL 2014**
Certifico:
El Secretario, P.D.

Obligación de extender para hacer constar
que el documento del **ED 5/14**
se presenta con fecha **21/07/14**
para su **transmisión**
El funcionario encargado,

El Arquitecto: 	ARCHIVO: 0311-01	ESTUDIO DE DETALLE DE VOLÚMENES PARA LA CUBIERTA DE UNA PISTA DE HOCKEY EXISTENTE	
	ESCALA 1/200	SITUACION: AVDA. DEL PASAJE, N° 69 - A CORUÑA	N°. PLANO
Fernando Pousada Porteiro Colegiado 2.291 C.O.A.G.	FECHA JULIO 2014	PROMOTOR: COLEGIO SANTA MARÍA DEL MAR	PH-A-02
		PLANO: PISTA DE HOCKEY: ARQUITECTURA: ALZADOS Y SECCIÓN	