


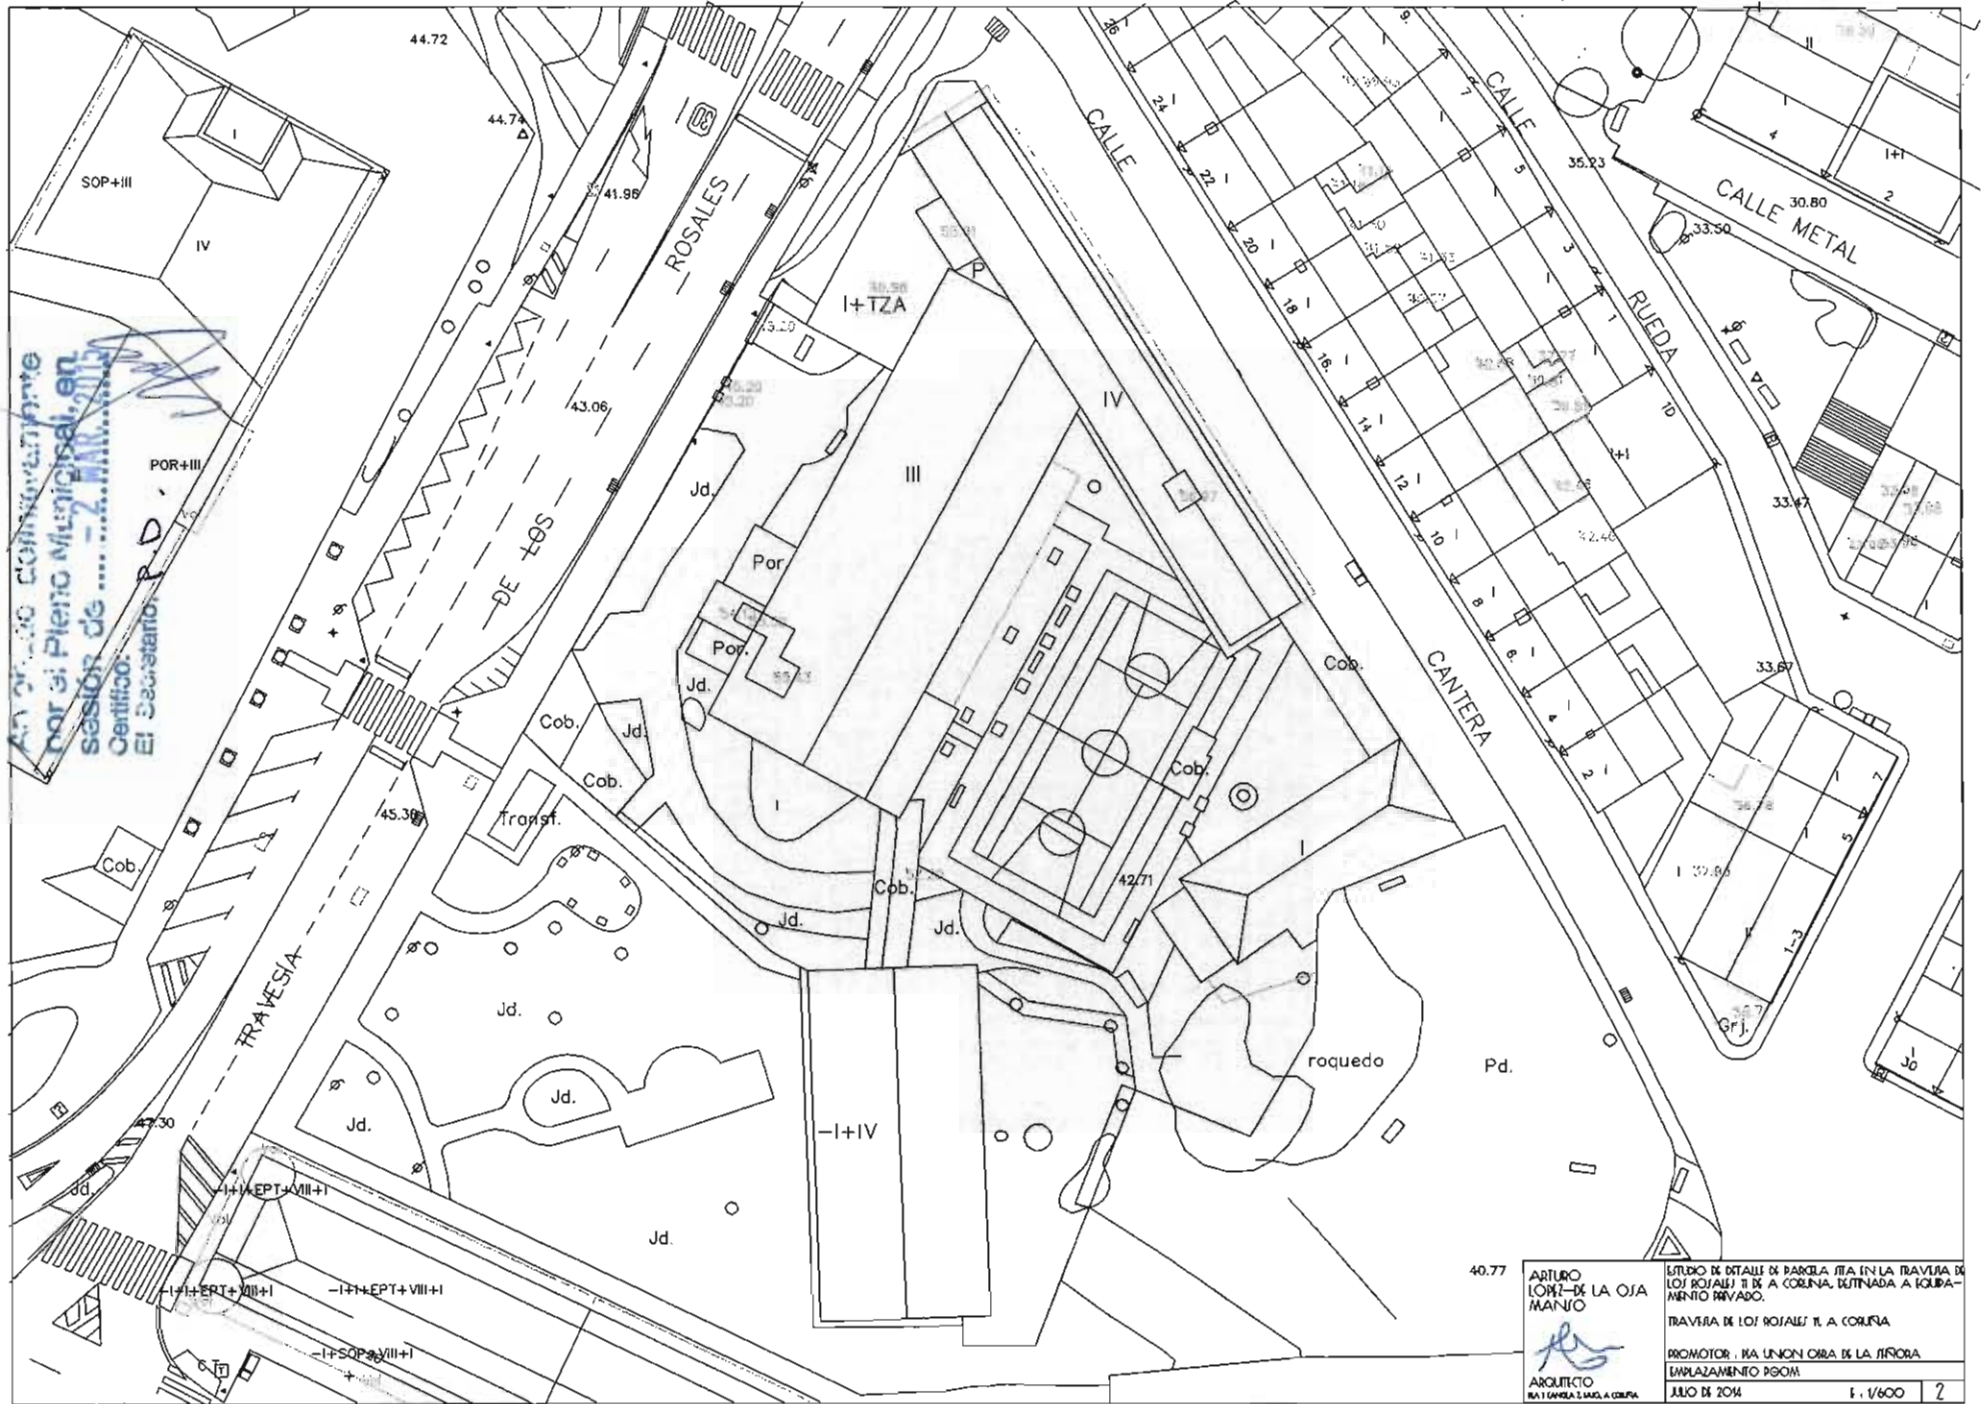

ARTURO LOPEZ DE LA OJA MANO	ESTUDIO DE DETALLE DE PARCELA IIIA EN LA TRAVESIA DE LOS ROSALES II DE A CORUNA, DESTINADA A EDIFICACION RESIDENTIAL.
ARQUITECTO	PROMOTOR: IIA UNION OIRA DE LA SIERRA
IMPANTO LUGA A CORUNA	EMPLAZAMIENTO PGOM
	JULIO DE 2014
	1:1/600
	2