Firmado por: OTERO GRILLE, CESAR DE JESUS (AUTENTICACIÓN)
Fecha y hora: 13.03.2015 14:30:31

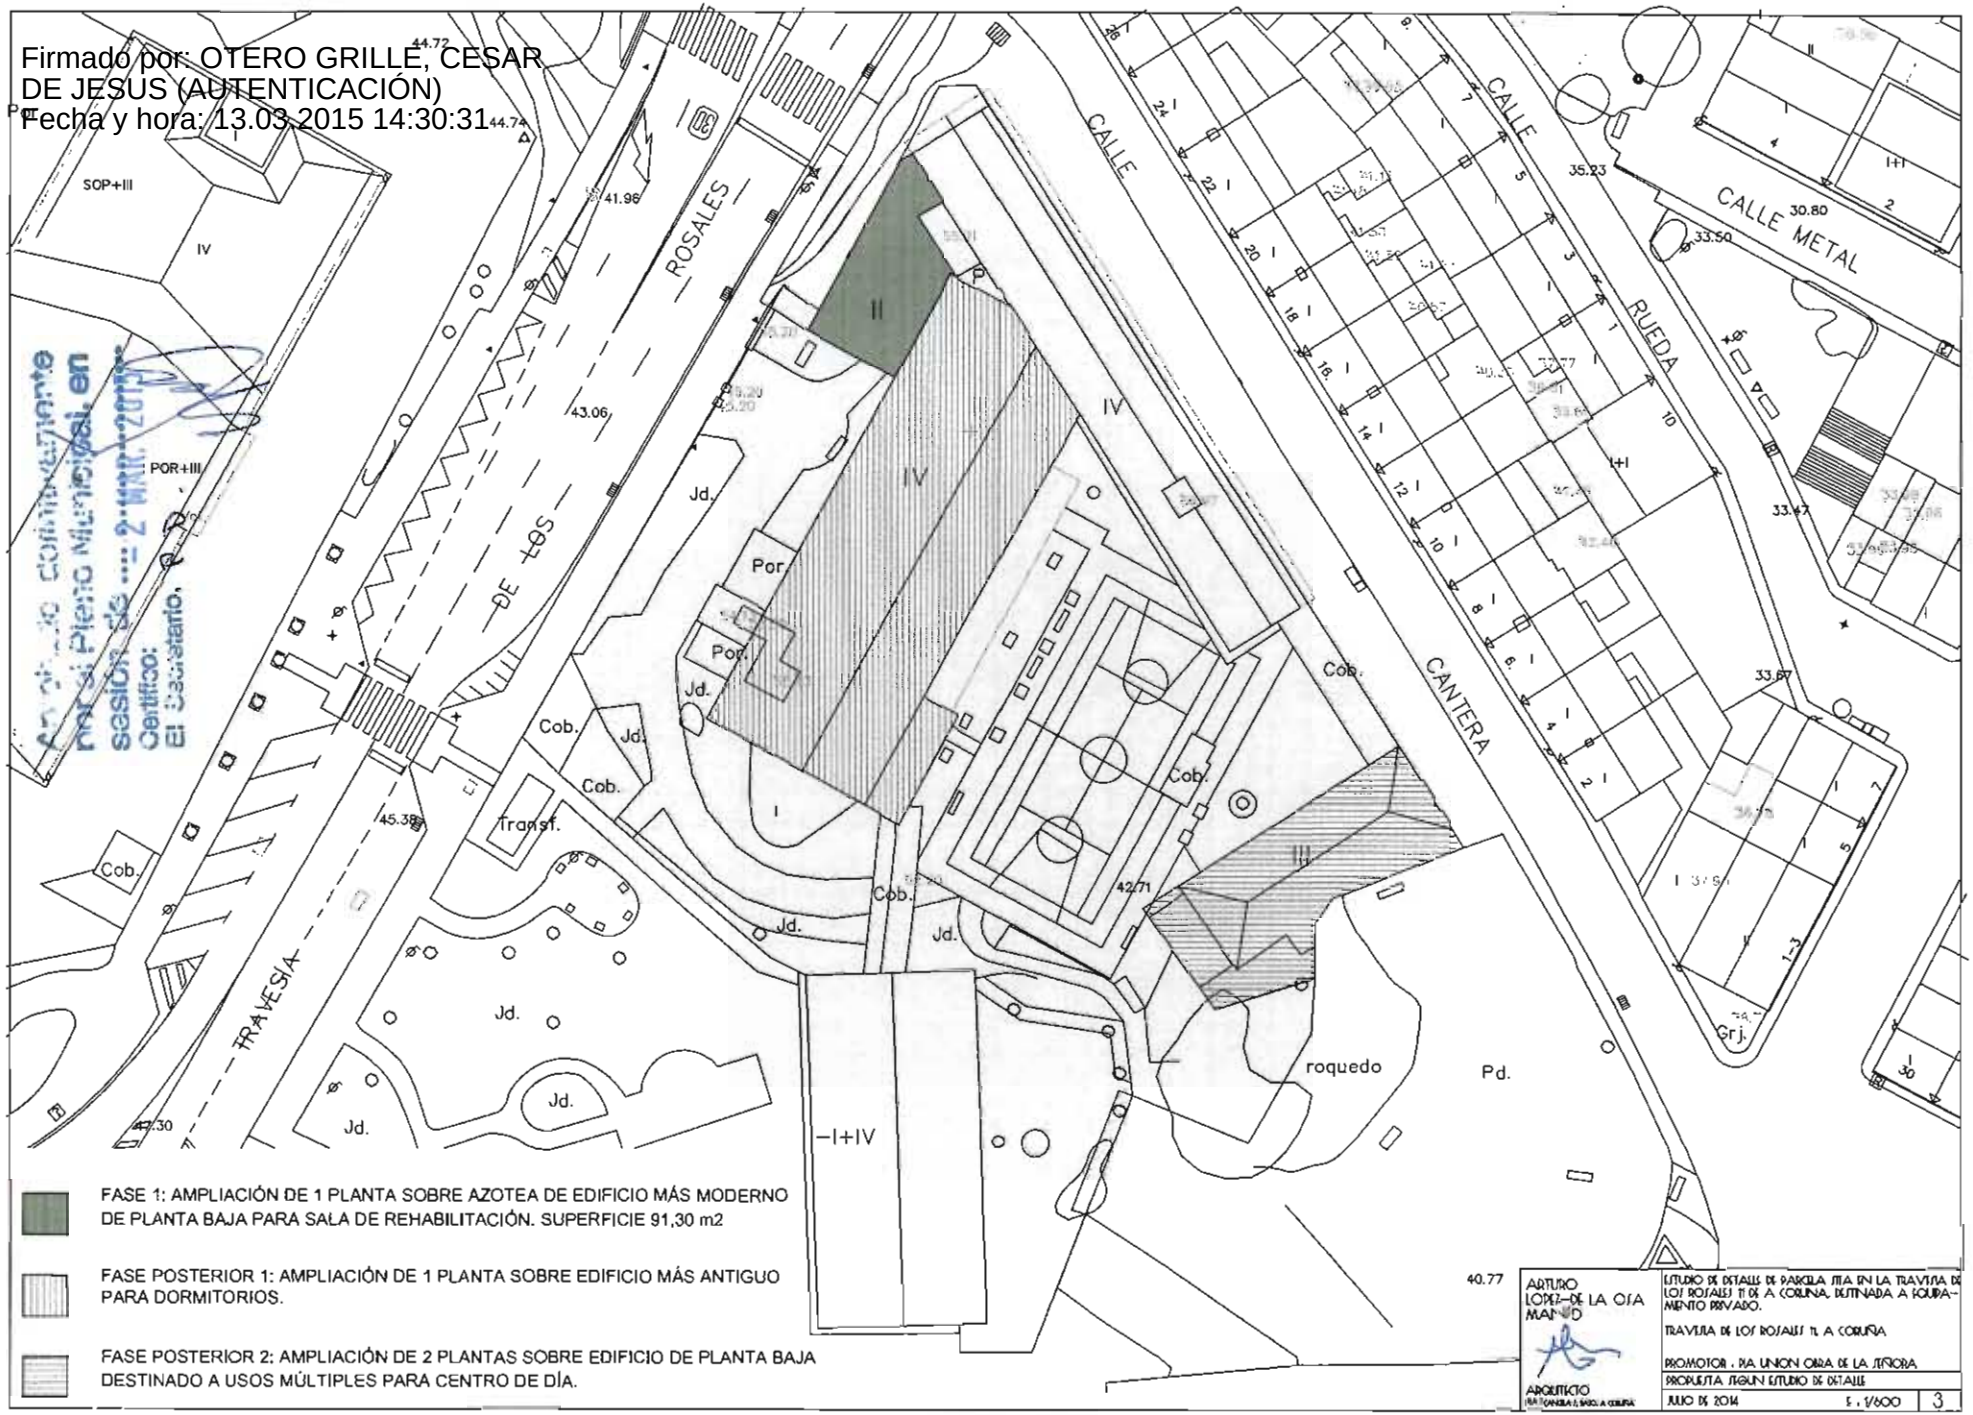

FASE 1: AMPLIACIÓN DE 1 PLANTA SOBRE AZOTEA DE EDIFICIO MÁS MODERNO DE PLANTA BAJA PARA SALA DE REHABILITACIÓN. SUPERFICIE 91,30 m2

FASE POSTERIOR 1: AMPLIACIÓN DE 1 PLANTA SOBRE EDIFICIO MÁS ANTIGUO PARA DORMITORIOS.

FASE POSTERIOR 2: AMPLIACIÓN DE 2 PLANTAS SOBRE EDIFICIO DE PLANTA BAJA DESTINADO A USOS MÚLTIPLES PARA CENTRO DE DÍA.

ARTURO LÓPEZ-DE LA OSA MANDO
ARQUITECTO

ESTUDIO DE DETALLE DE PARCELA 11A EN LA TRAVESÍA DE LOS ROSALES 11 DE A CORUÑA, DESTINADA A EQUIPAMIENTO PRIVADO.

TRAVESÍA DE LOS ROSALES 11 A CORUÑA

PROMOTOR: IRA UNION OBRA DE LA SEÑORA

PROPUESTA SEGÚN ESTUDIO DE DETALLE

JULIO DE 2014 — E: 1/600 — 3