
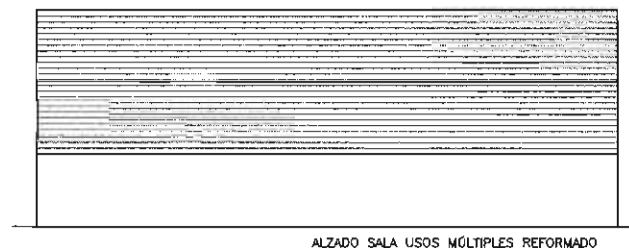
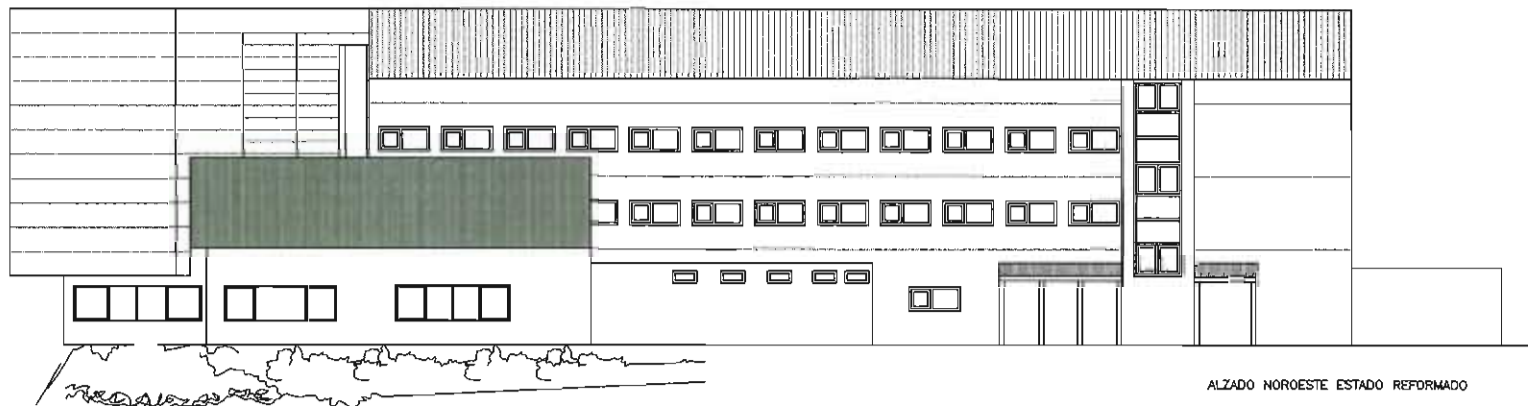


2013-06-20
 por el Pleno Municipal, en
 sesión de ... 2-MAR-2013
 Certifico:
 El Secretario, P. D.

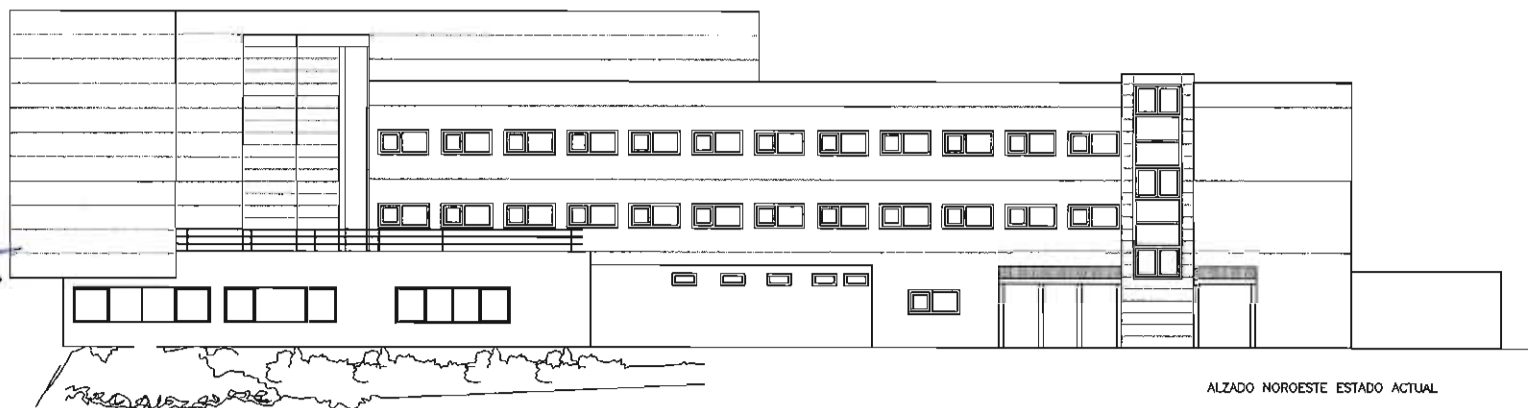

- 
 FASE 1: AMPLIACIÓN DE 1 PLANTA SOBRE AZÓTEA DE EDIFICIO MÁS MODERNO DE PLANTA BAJA PARA SALA DE REHABILITACIÓN. SUPERFICIE 91,30 m²
- 
 FASE POSTERIOR 1: AMPLIACIÓN DE 1 PLANTA SOBRE EDIFICIO MÁS ANTIGUO PARA DORMITORIOS.
- 
 FASE POSTERIOR 2: AMPLIACIÓN DE 2 PLANTAS SOBRE EDIFICIO DE PLANTA BAJA DESTINADO A USOS MÚLTIPLES PARA CENTRO DE DÍA.

ARTURO LOPEZ DE LA OJA MANJO  ARQUITECTO RUA 1 CANERA 2, MAO, A CORUÑA	ESTUDIO DE DETALLES DE PARCELA 11A EN LA TRAVEVERA DE LOS ROSALES II DE A CORUÑA, DESTINADA A EQUIPA- MIENTO PRIVADO. TRAVEVERA DE LOS ROSALES II, A CORUÑA PROMOTOR: RUA UNION OBRERA DE LA JESUSA PROYECTA ALZADOS SEGUN ESTUDIO DE DETALLE JULIO DE 2014 E. 1/300
4	4