


Aprobado inicialmente por la
 Junta de Gobierno Local en
 sesión de.....14 NOV. 2014.....
 Certifico:
 El Secretario, *ES* *[Signature]*

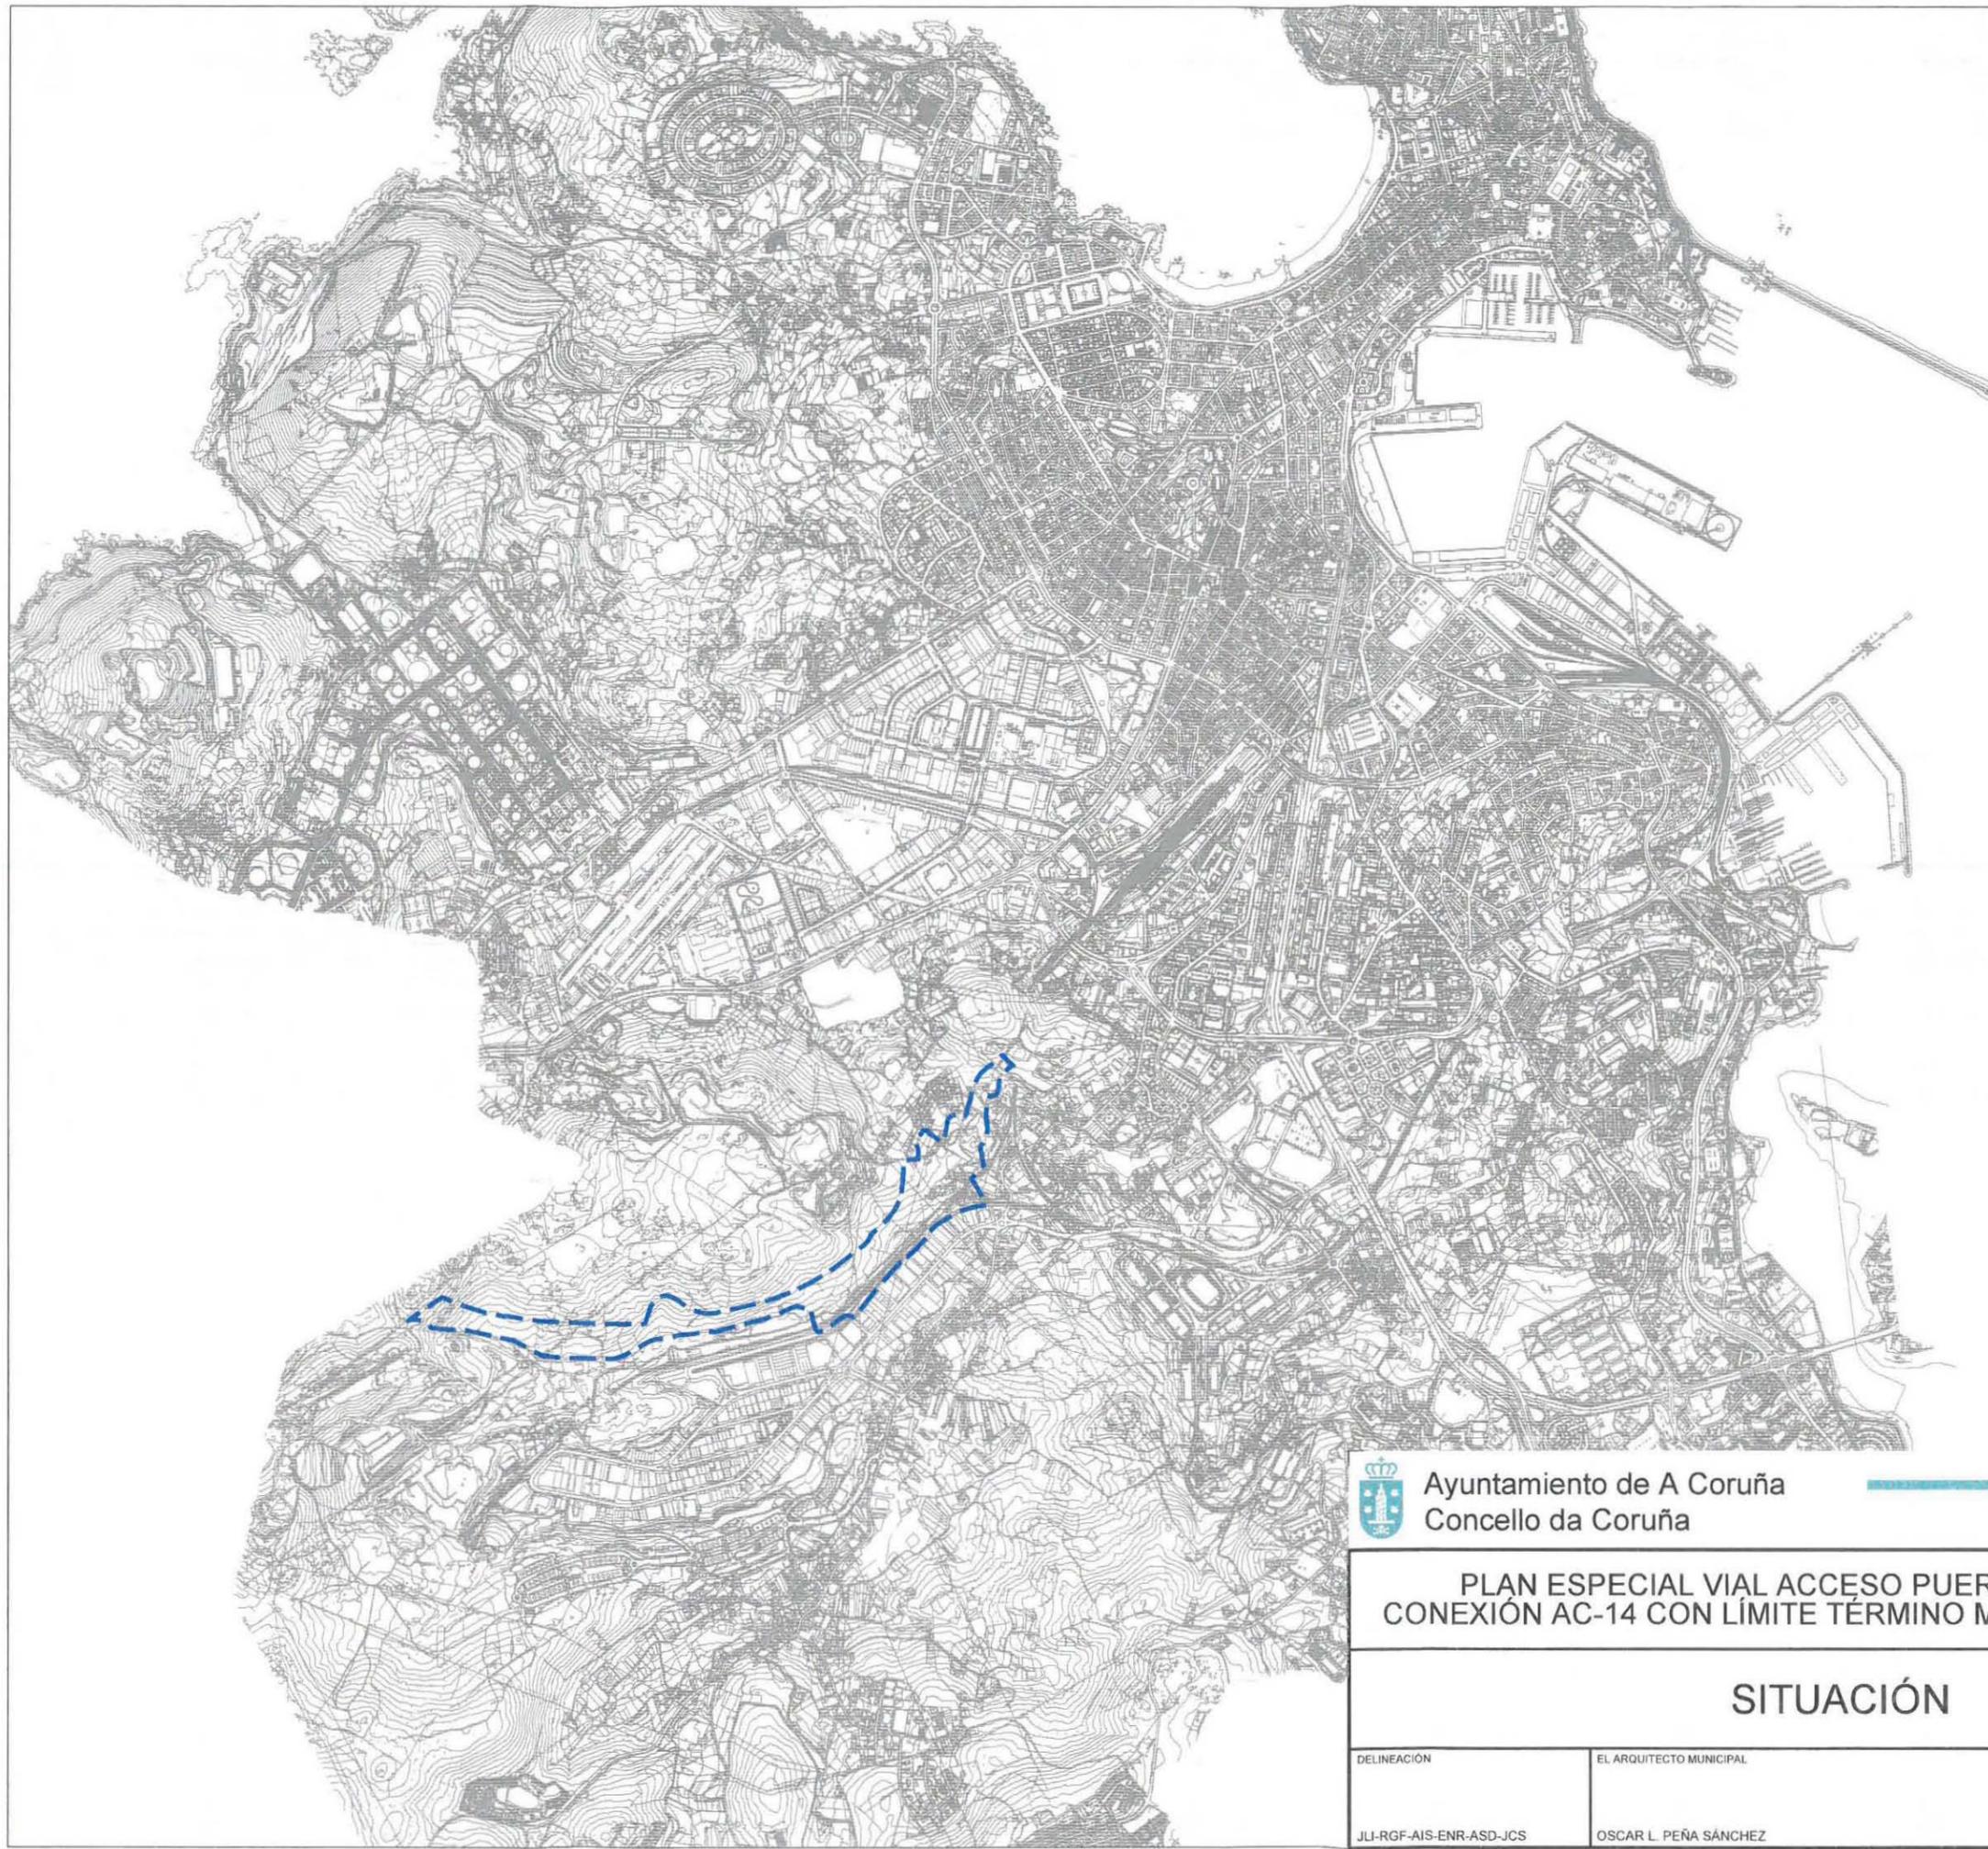

 Ayuntamiento de A Coruña Concello da Coruña		Área de Medio Ambiente, Infraestructuras y Territorio Servicio de Urbanismo	
PLAN ESPECIAL VIAL ACCESO PUERTO EXTERIOR CONEXIÓN AC-14 CON LÍMITE TÉRMINO MUNICIPAL ARTEIXO			RUD2014027
SITUACIÓN			FECHA : NOVIEMBRE-2014
			ESCALA : 1 : 25.000
DELINEACIÓN JLI-RGF-AIS-ENR-ASD-JCS	EL ARQUITECTO MUNICIPAL OSCAR L. PEÑA SÁNCHEZ	PLANO : S1	