Firmado por: OTERO GRILLE, CESAR DE JESUS (AUTENTICACIÓN)
Fecha y hora: 13.03.2015 12:24:18

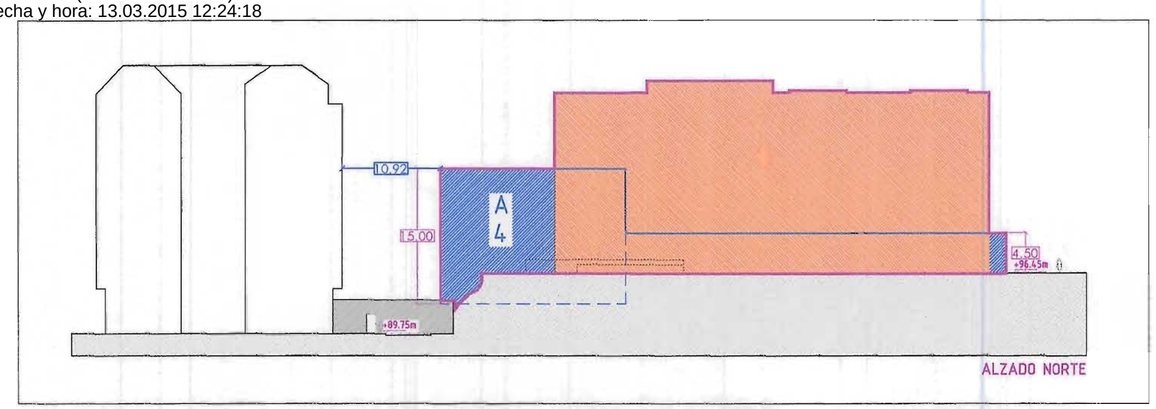

ALZADO NORTE

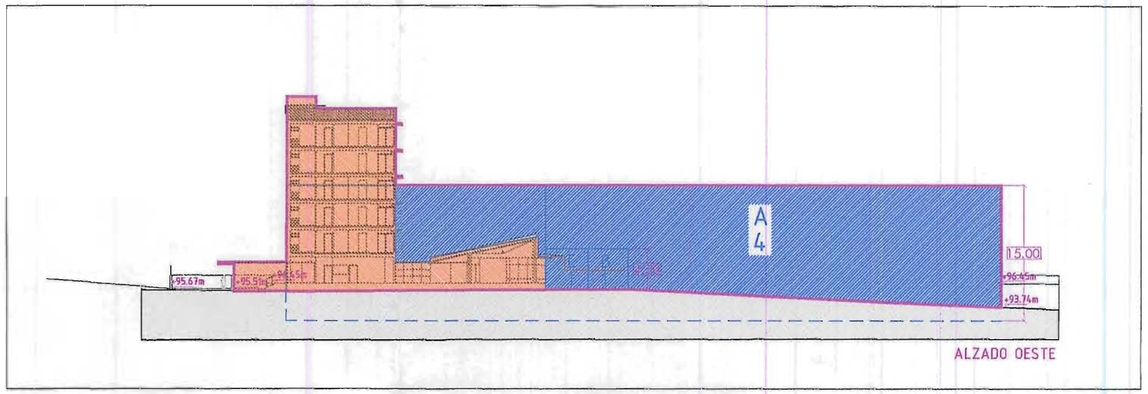

ALZADO OESTE

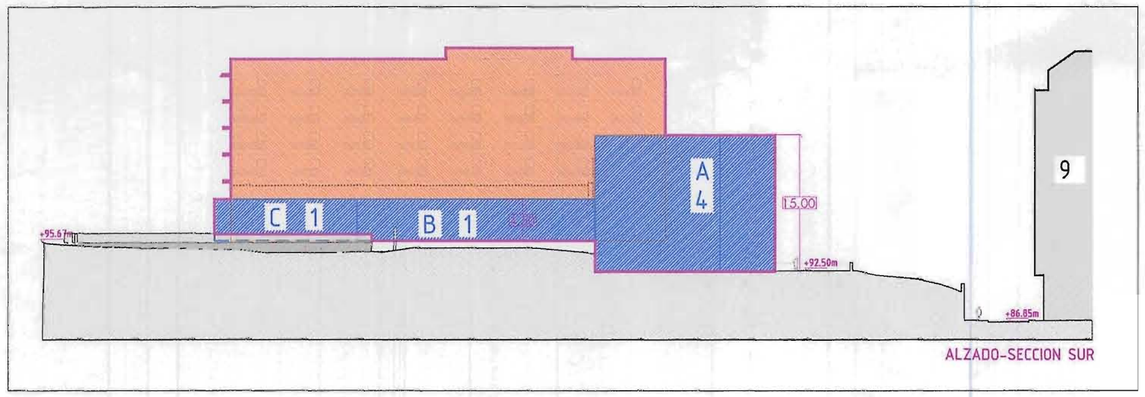

ALZADO-SECCION SUR

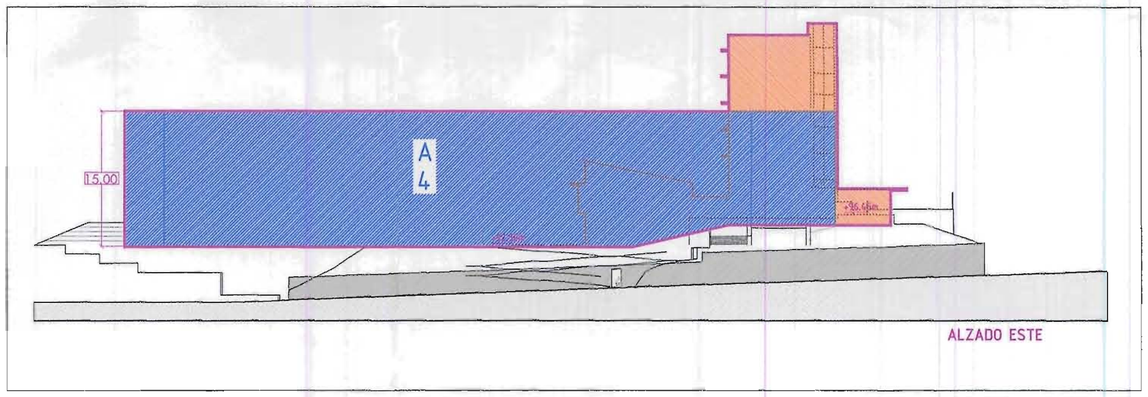

ALZADO ESTE

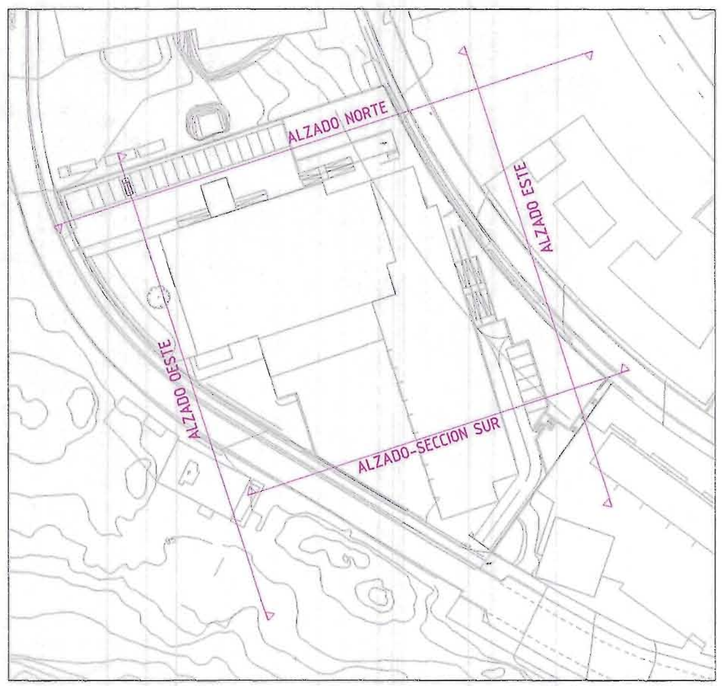

EDIFICACION EXISTENTE

VOLUMEN MAXIMO DE LA AMPLIACION

1 NUMERO DE PLANTAS DE LA AMPLIACION

ENVOLVENTE VOLUMEN TOTAL

Aprobado definitivamente por el Pleno Municipal en sesión de .... - 2 MAR. 2015
Certifico:
El Secretario, P.D.

Aprobado inicialmente por la Junta de Gobierno Local en sesión de 28 NOV. 2014
Certifico:
El Secretario, P.D.

ESTUDIO DE DETALLE DE EQUIPAMIENTO ASISTENCIAL EN LOS ROSALES

CARRETERA DE LOS FUERTES 12, 15011 A CORUÑA

PROMOTOR: Fundación Romanso

PLANO NORMATIVO: ALZADOS

VALLE GARCÍA GONZÁLEZ ARQUITECTO
COAG: 3643
vallegarcia@coag.es Tf-Fax 881 968 519 Mov 600 433 288

SEP 2014

escala 1/ 500

plano PN.02

arch. plk.5.EDR

Planos y documentacion propiedad de ValleArquitectos, se prohibe expresamente cualquier copia y/o reproducción parcial o total de los mismos en aplicacion de la ley de la propiedad intelectual.