

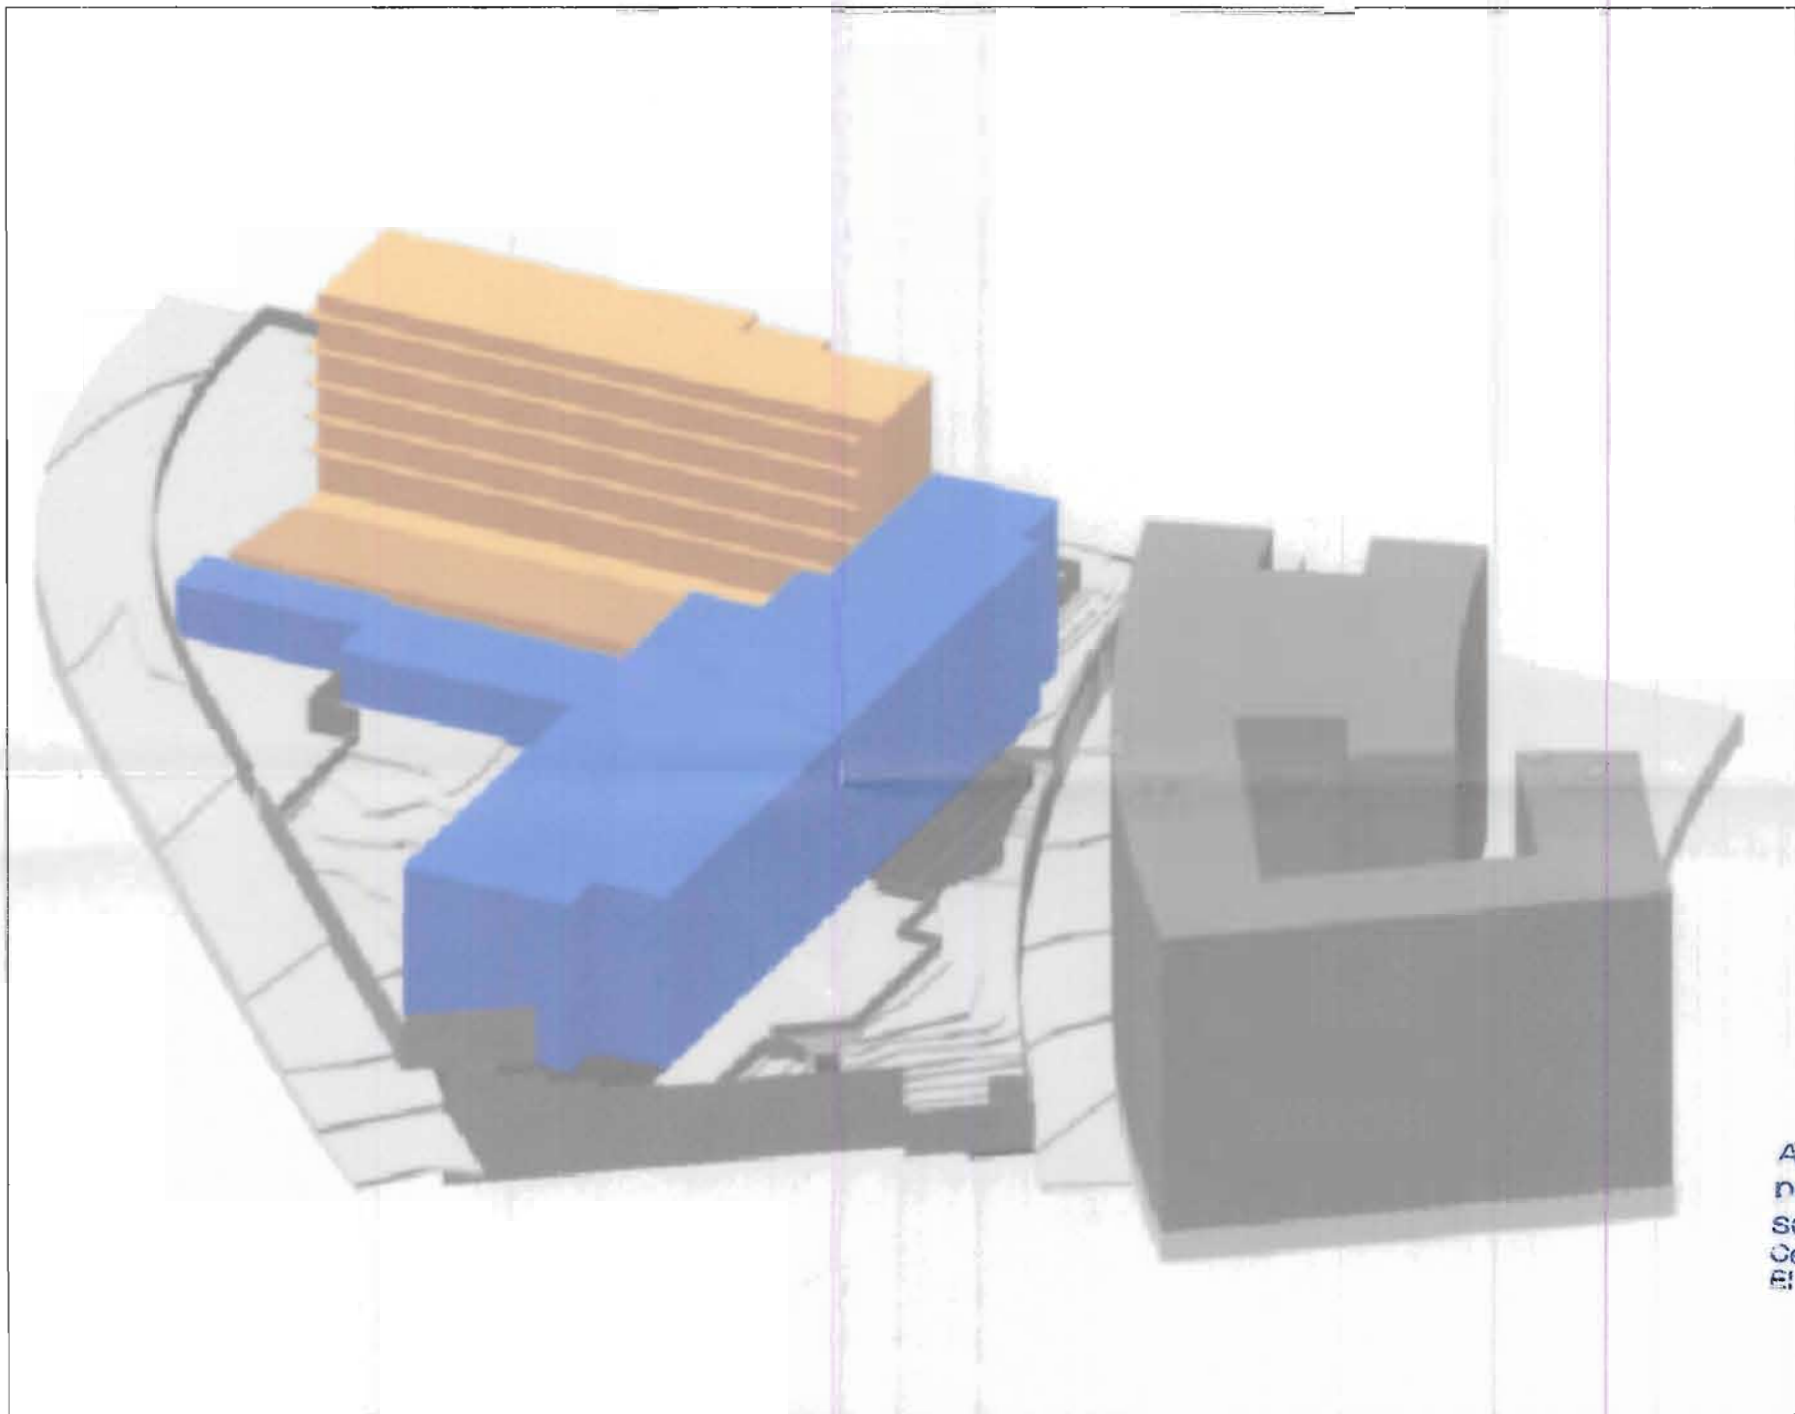
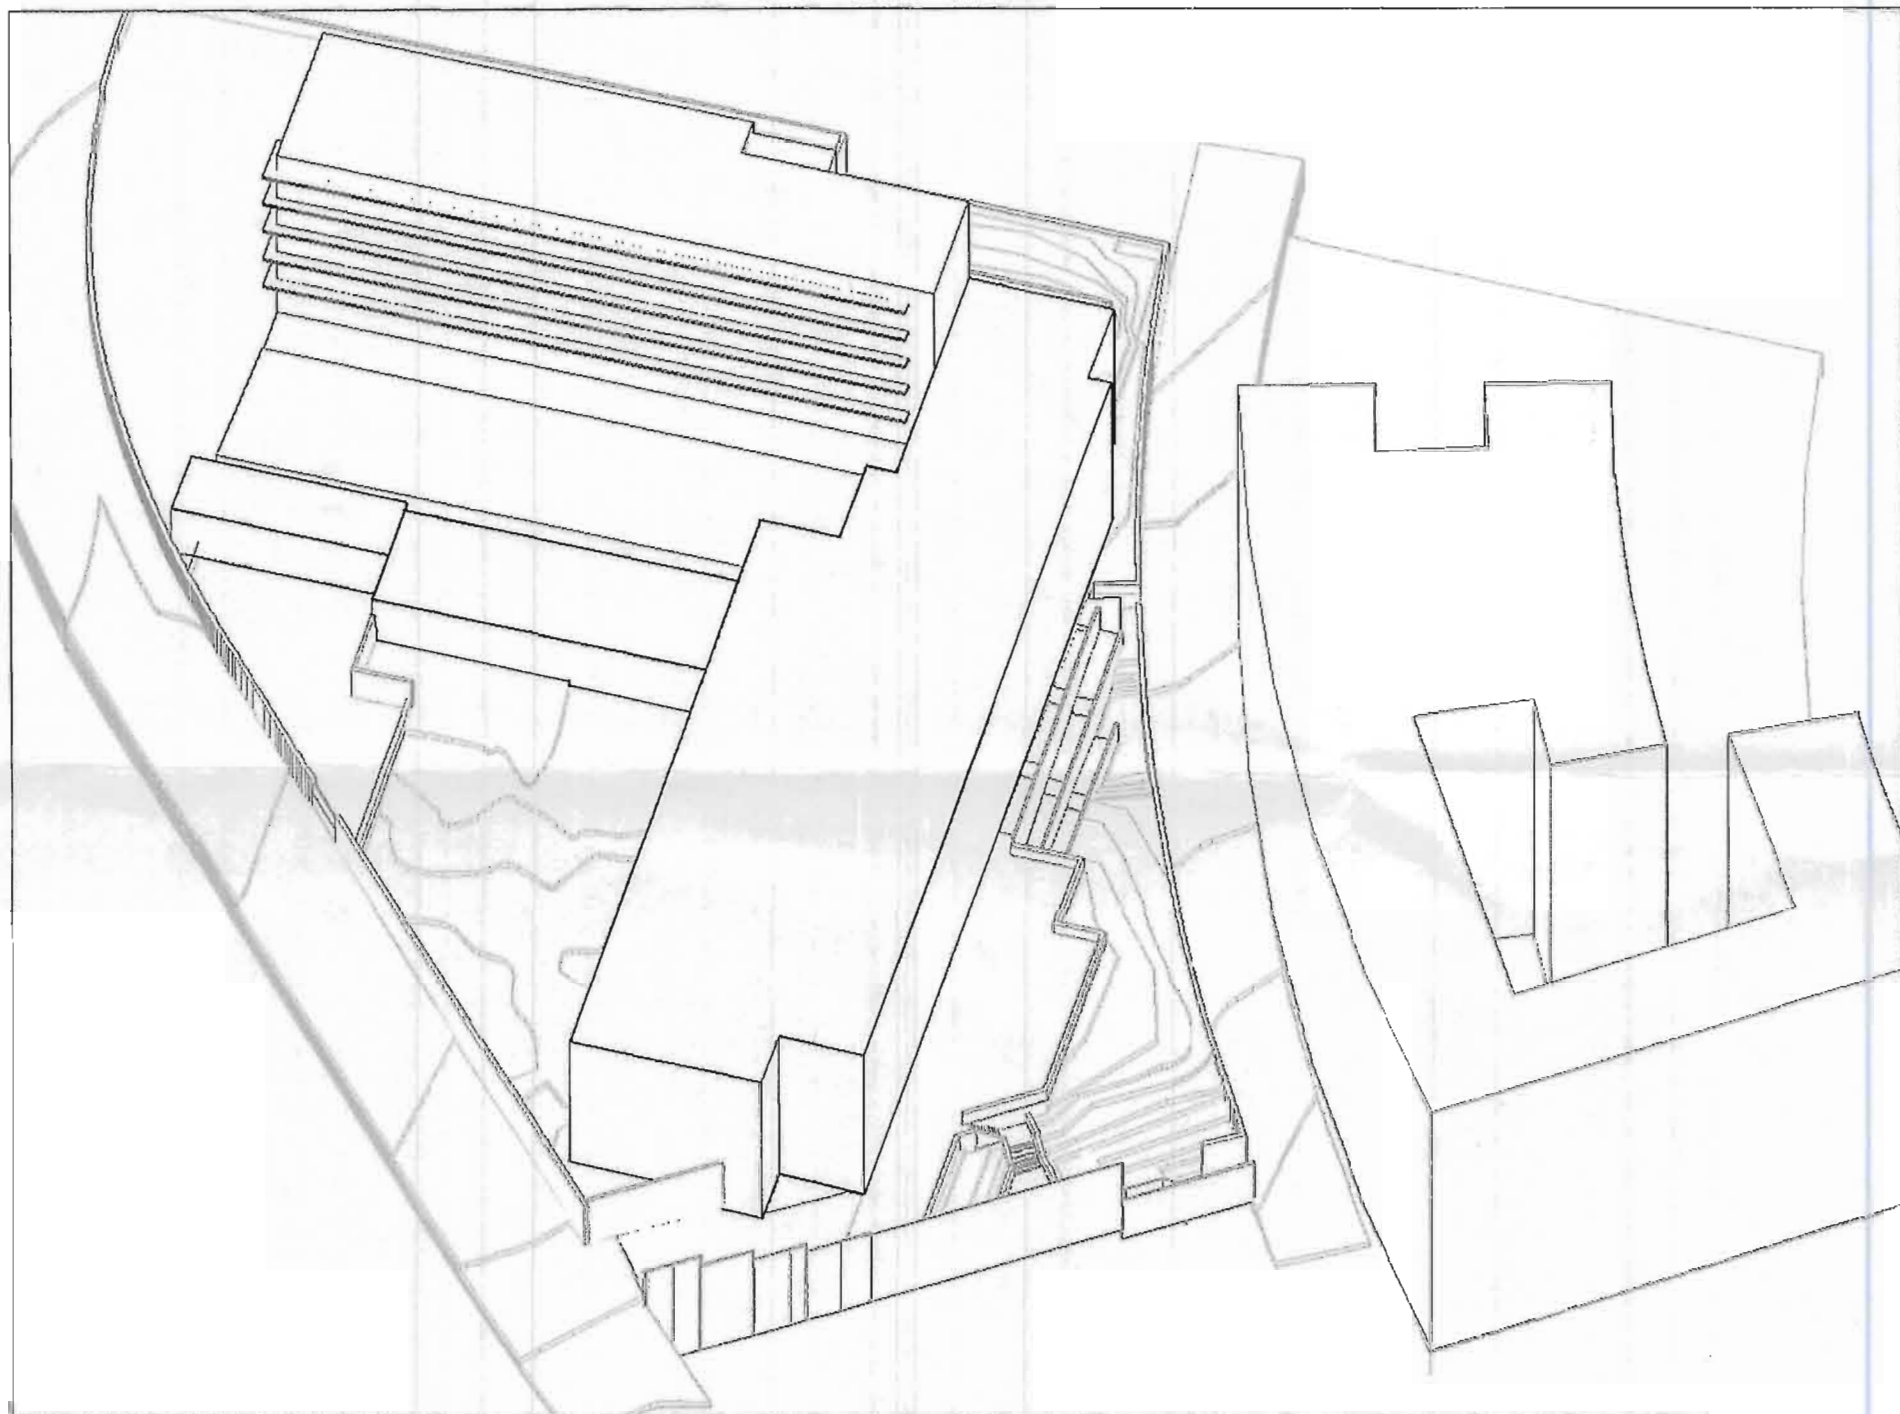


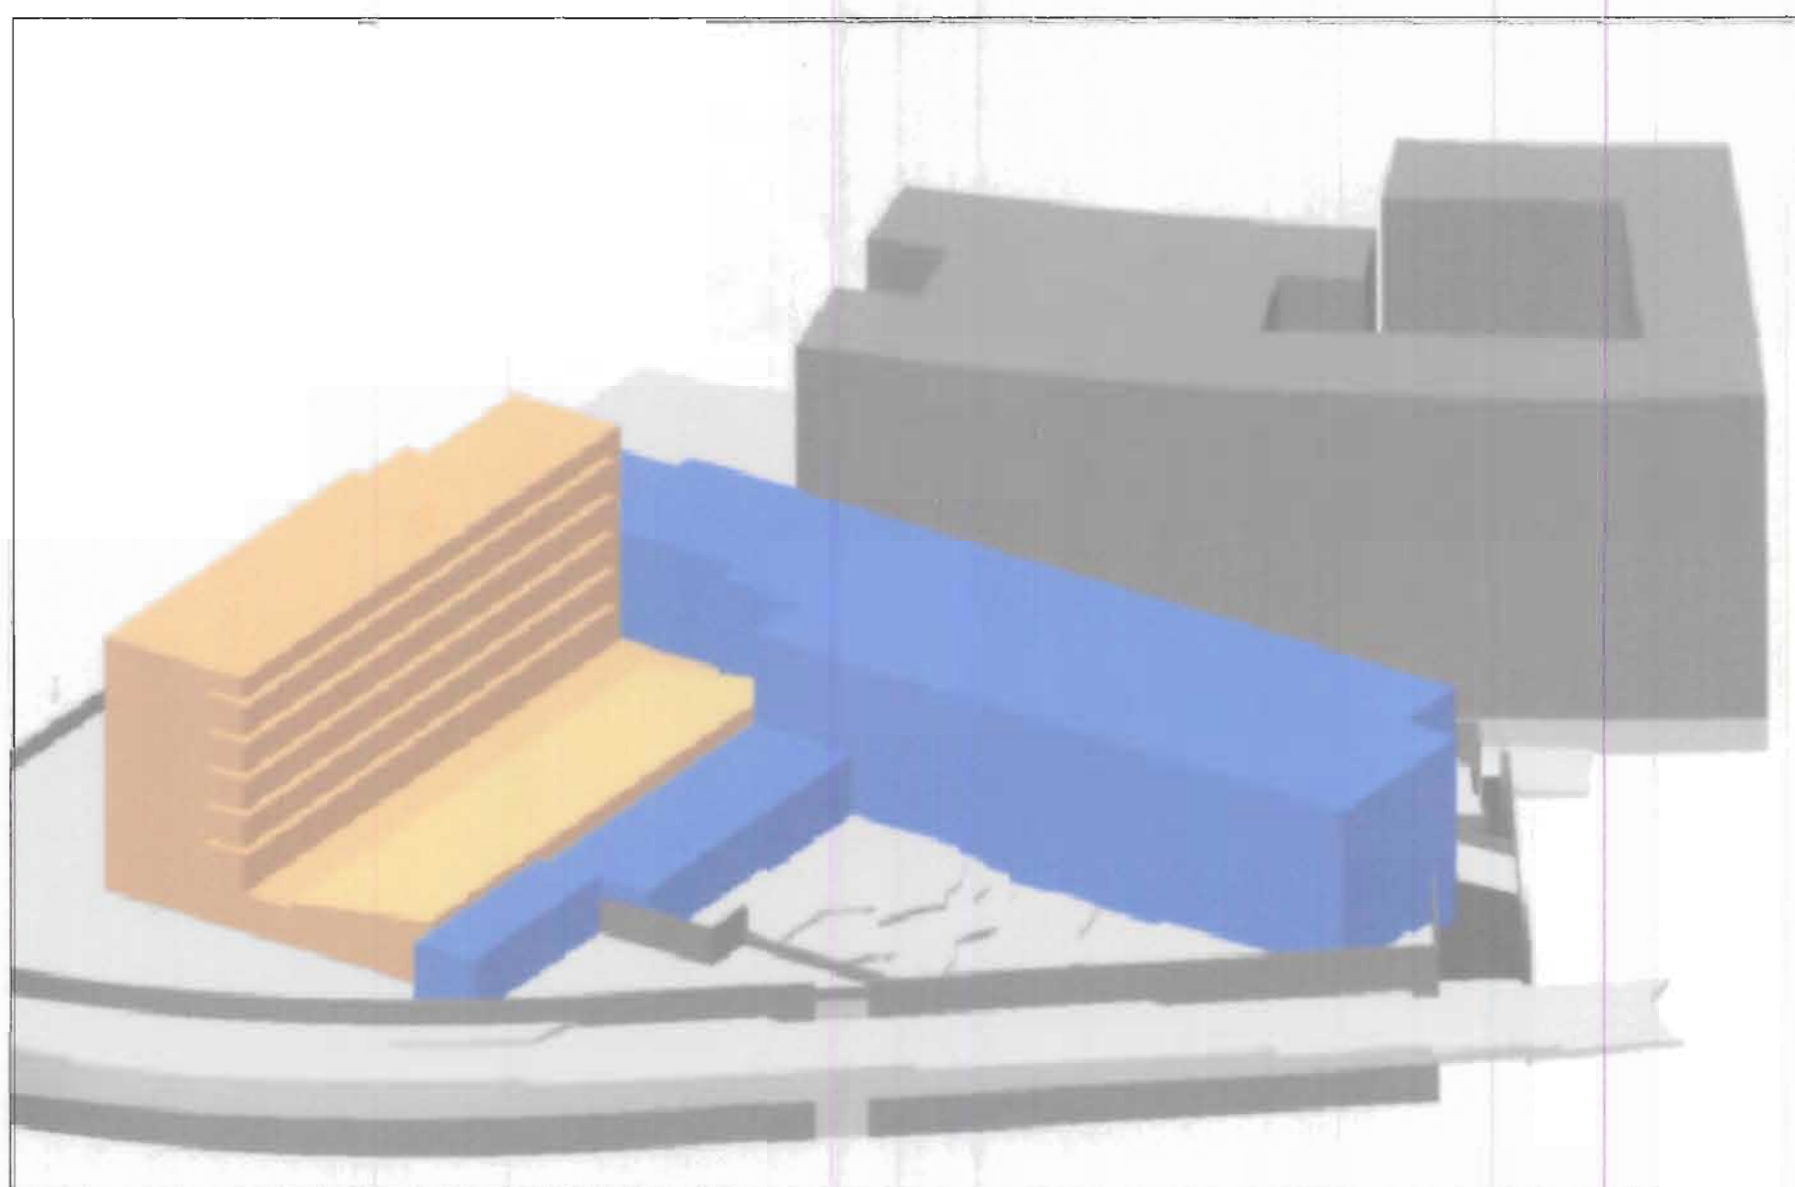

Aprobado inicialmente por el Pleno Municipal, en sesión de ... 2 MAR 2015
 Certifico:
 El Secretario, P.D.

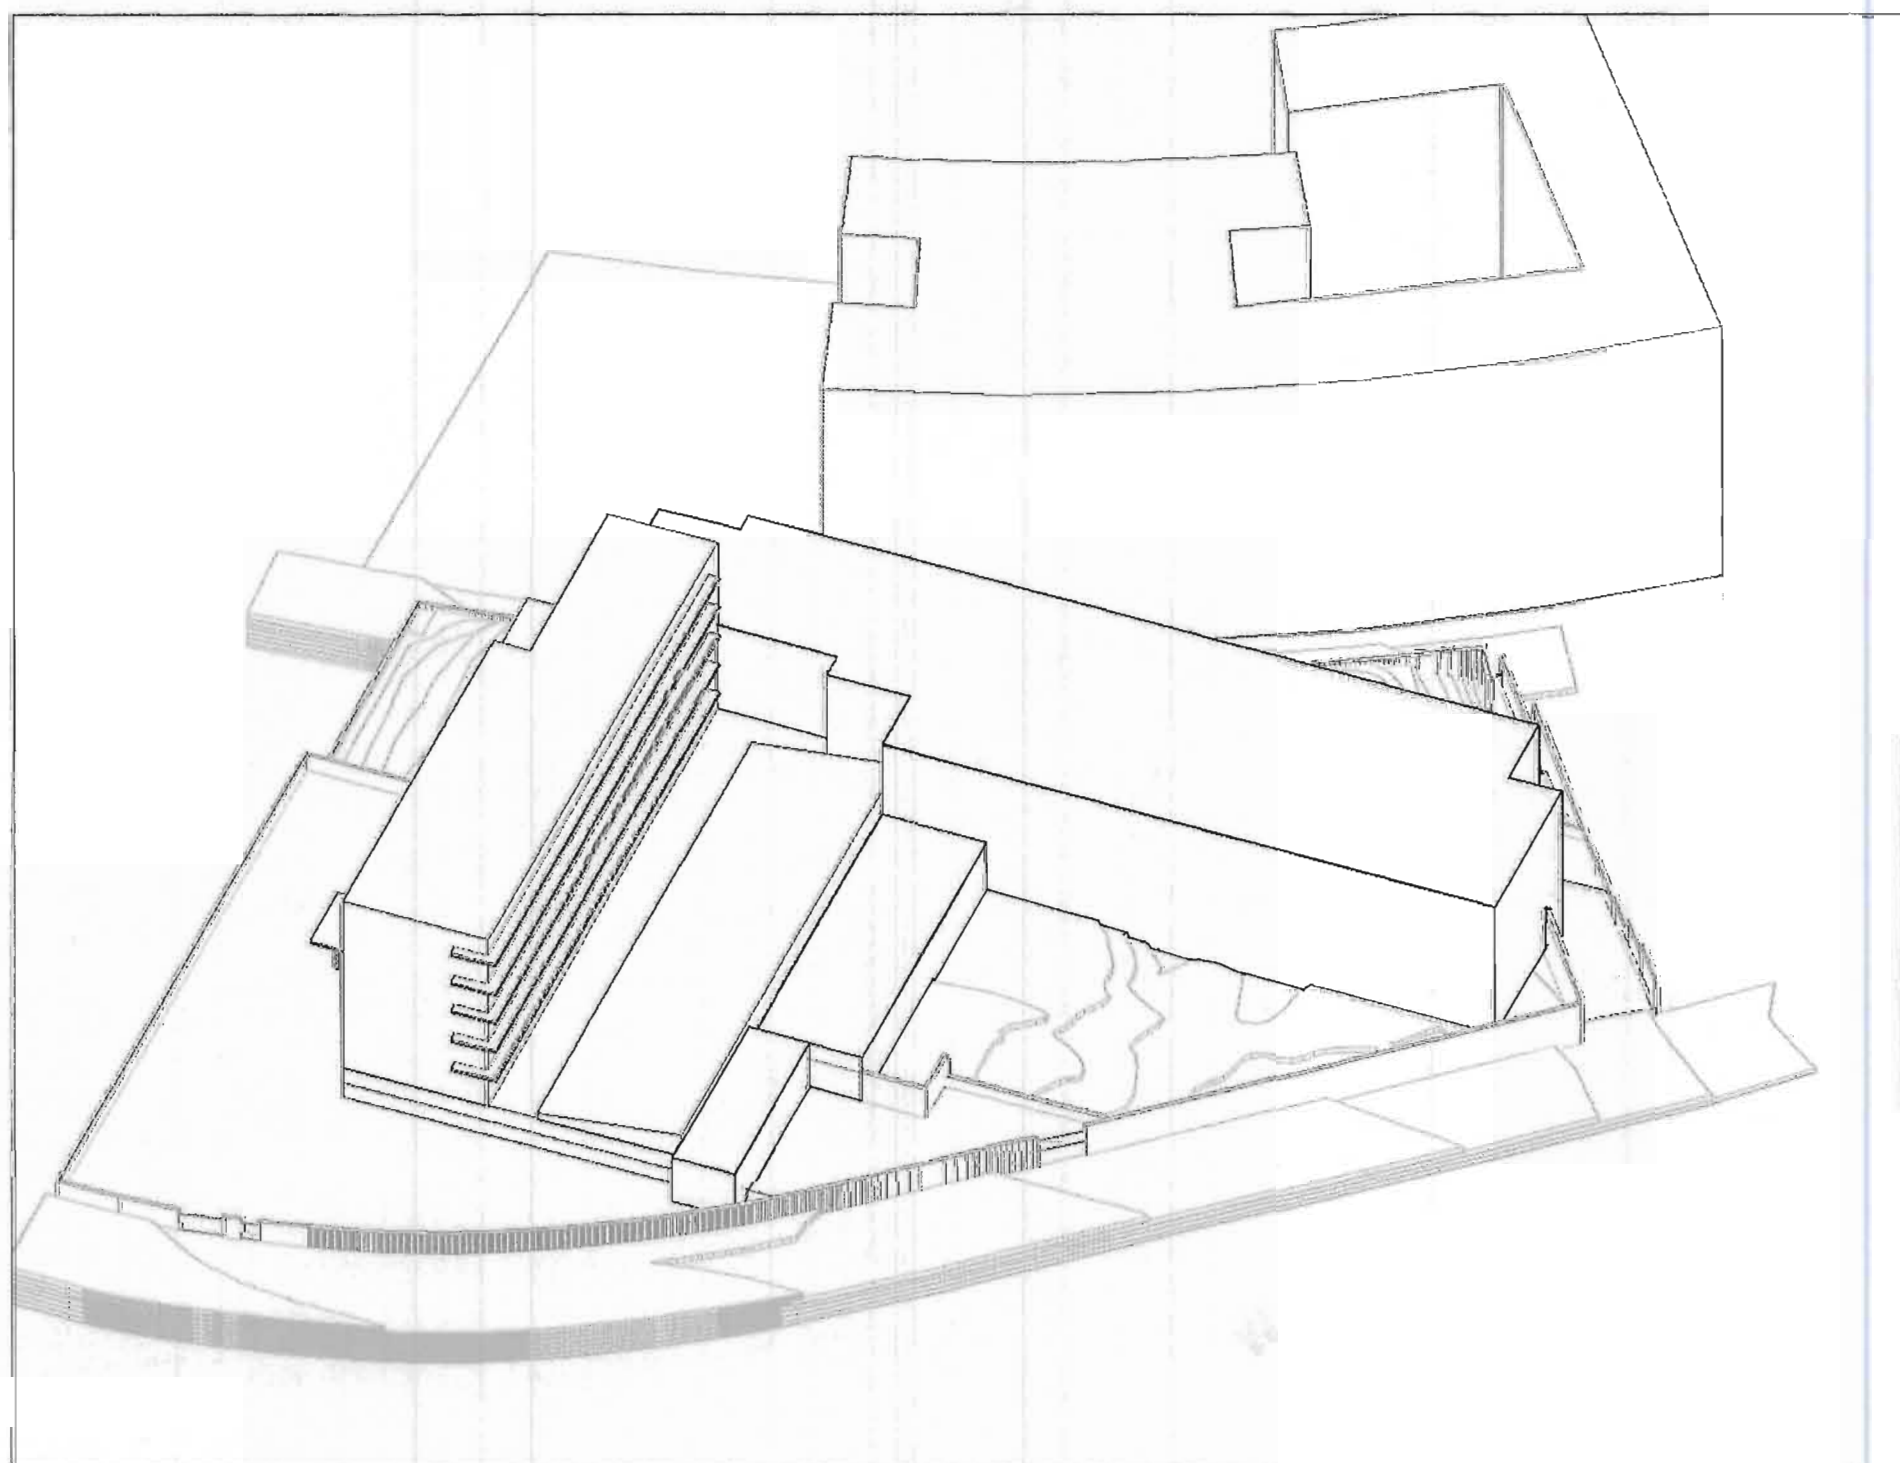

Aprobado inicialmente por la Junta de Gobierno Local en sesión de ... 2 MAR 2015
 Certifico:
 El Secretario, P.D.

EDIFICACION EXISTENTE
 VOLUMEN MAXIMO DE LA AMPLIACION

ESTUDIO DE DETALLE DE EQUIPAMIENTO ASISTENCIAL EN LOS ROSALES	
CARRETERA DE LOS FUERTES 12, 15011 A CORUÑA	
PROMOTOR: Fundación Romaneu	
VALLE GARCÍA GONZÁLEZ COAG 3643 ARQUITECTO	
escala	1/ 500
plano	PN.03

2014