
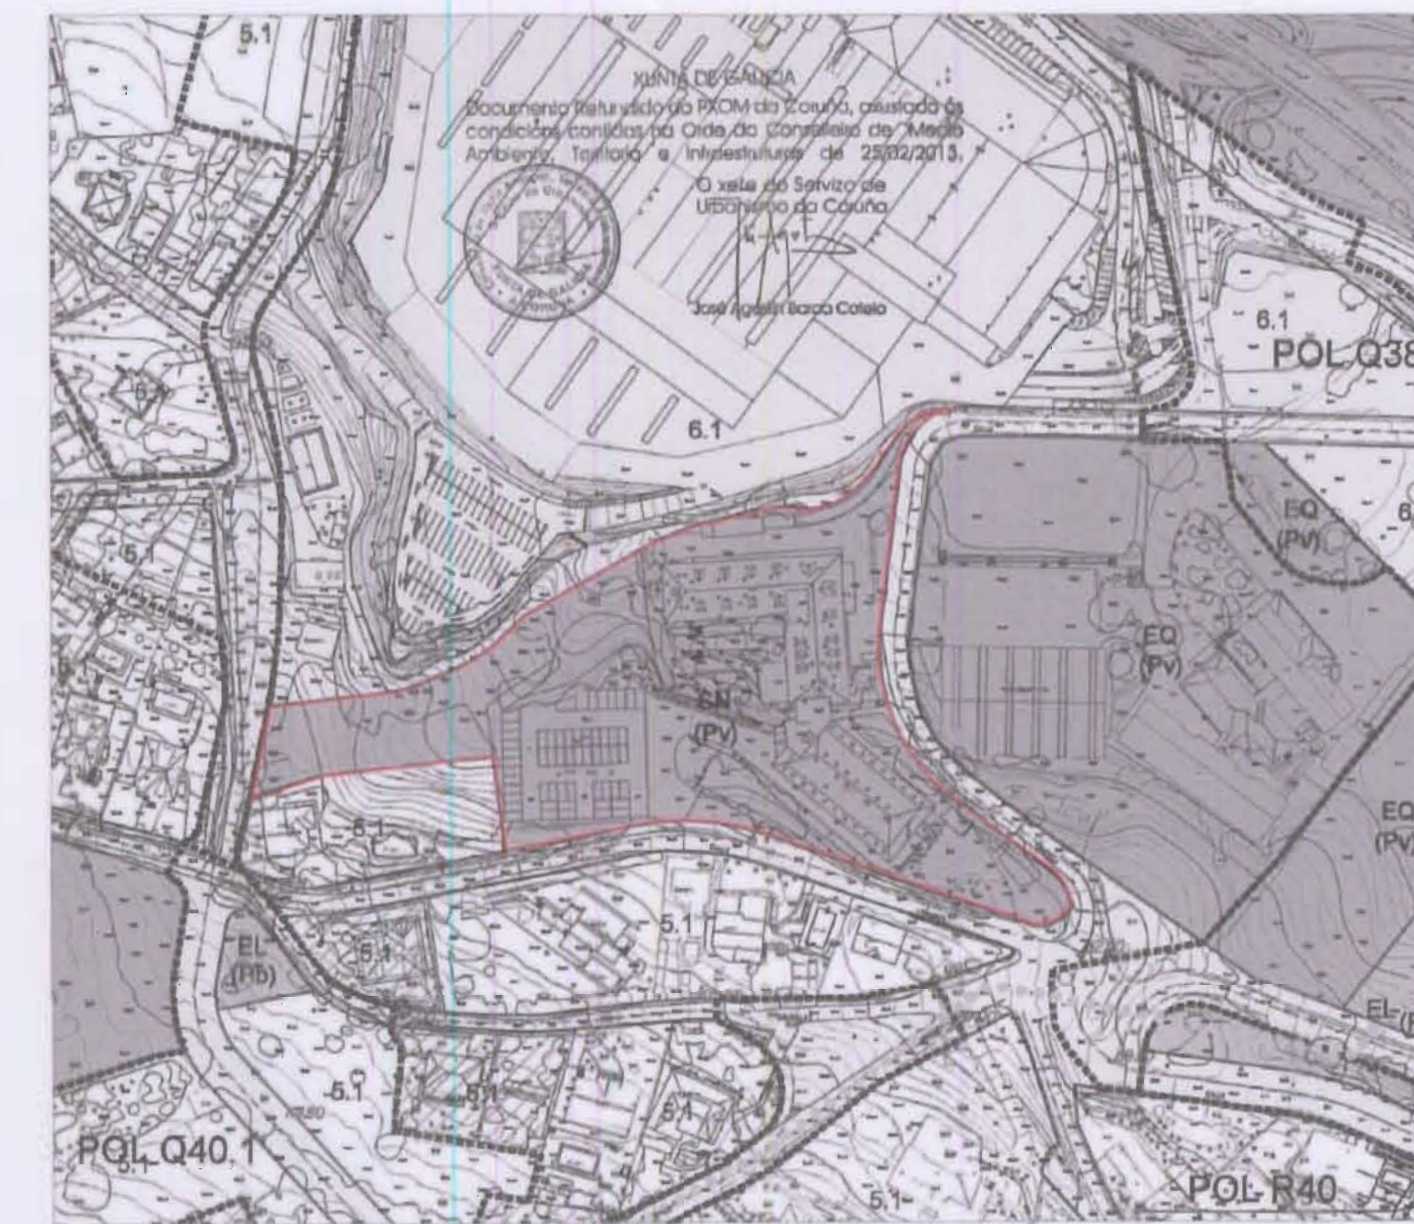


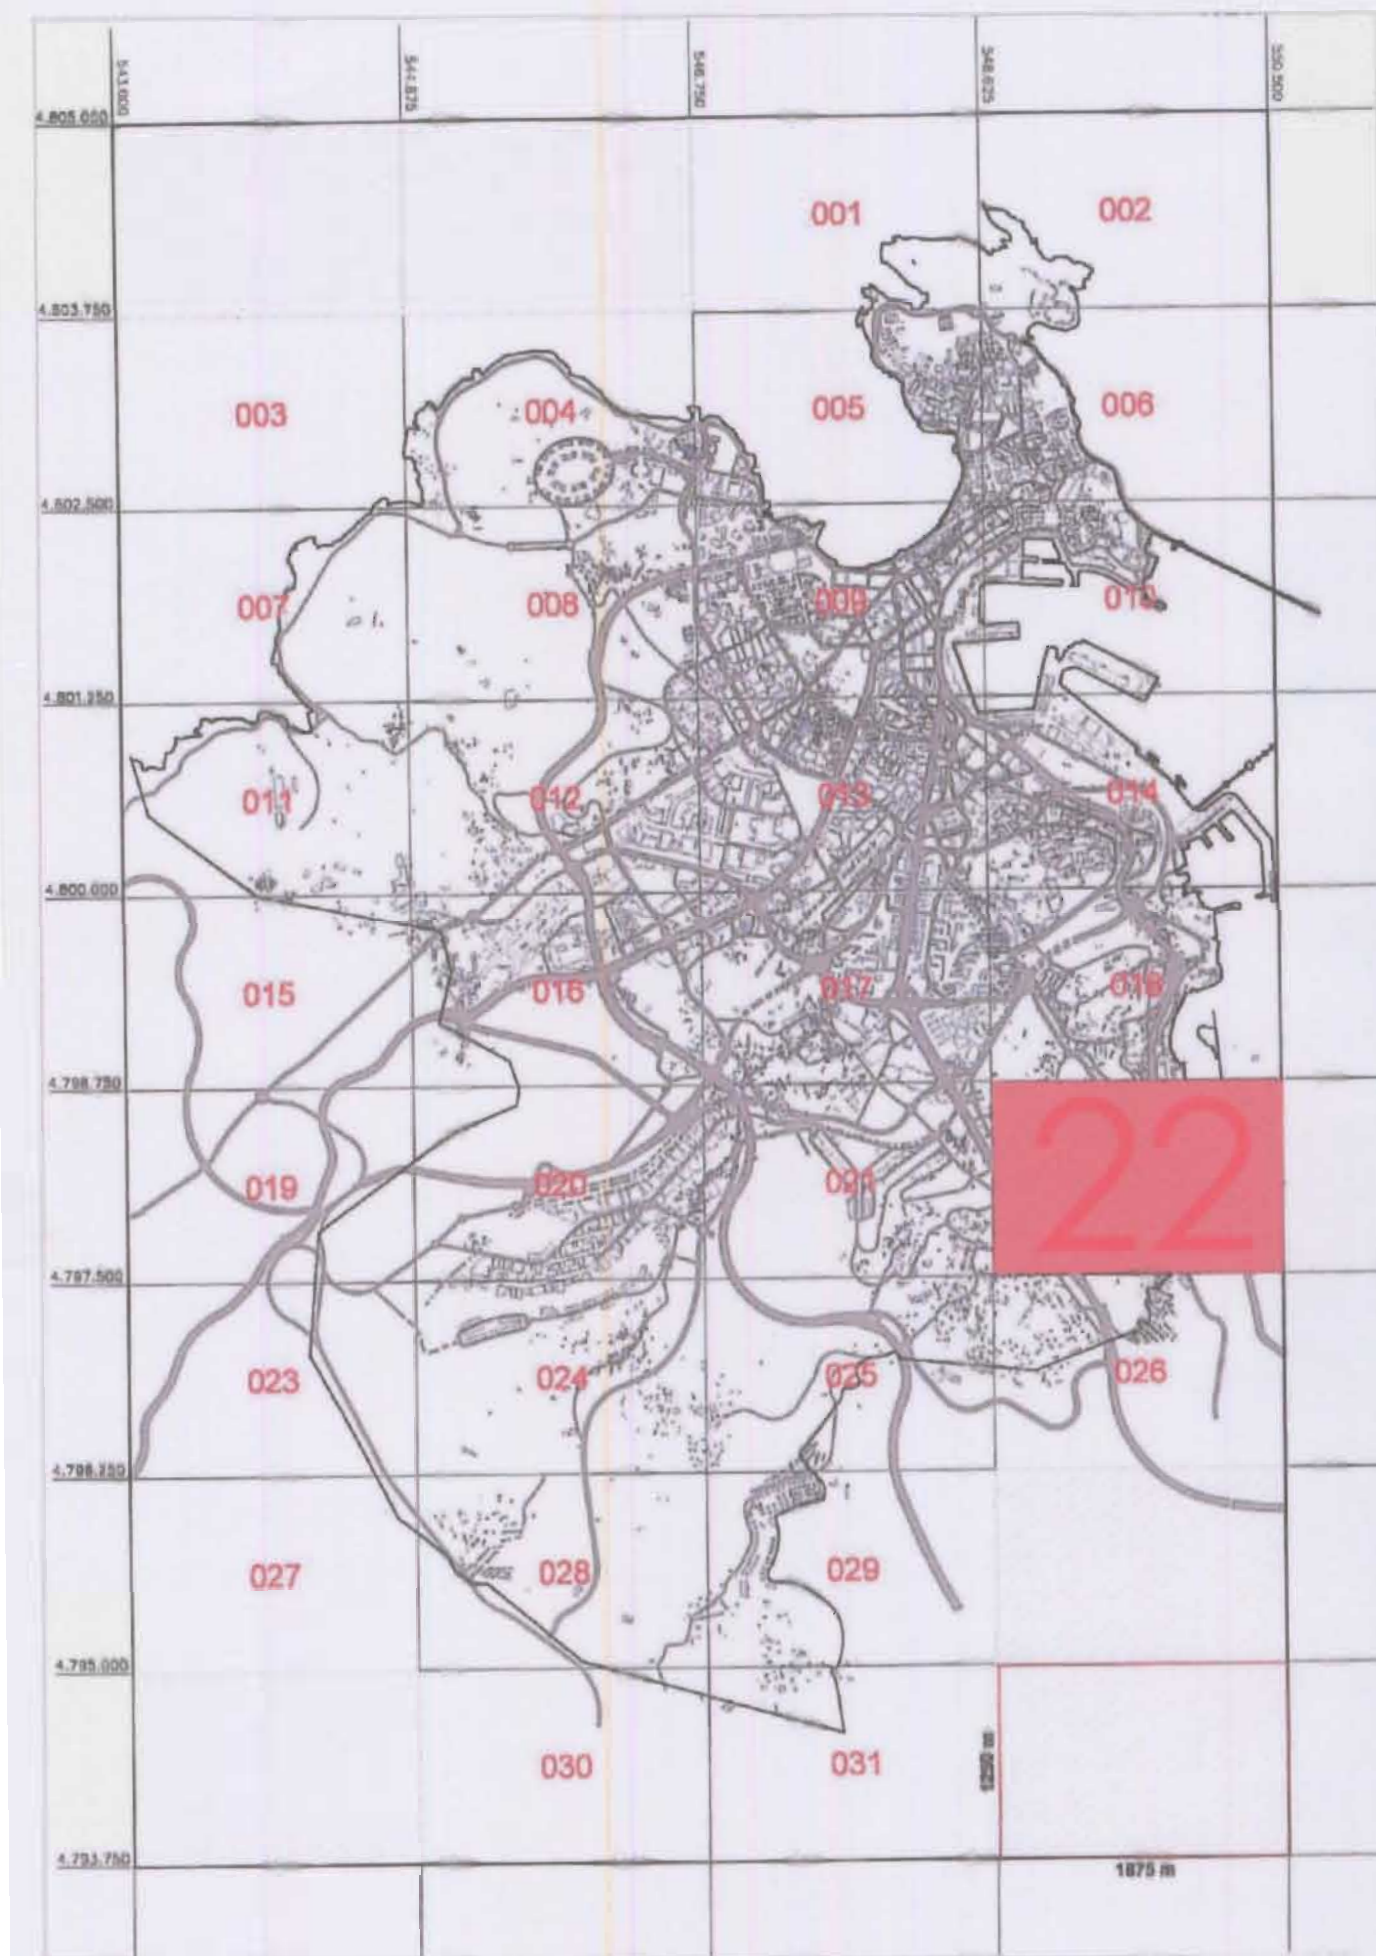

Aprobado inicialmente por la Junta de Gobierno Local en sesión de 06/02/2015
Certifico:
El Secretario, PO

0,5 25 100 300

parcela HOSPITAL Santa Teresa

SITUACION

Obligación: Se extiende para hacer constar que el documento del EDD 8/14 se presenta con fecha 07/10/2014 para su tramitación.

EDD	ESTUDIO DE DETALLE para la parcela del HOSPITAL SANTA TERESA en A CORUÑA	ED012014	0CT-14
PROMOTOR	INSTITUTO POLICLINICO SANTA TERESA S.A. (grupo QUIRÓN)	 COAG nº 1.524	
SITUACION	cl. Londres, 2 - A CORUÑA		
TECNICOS	JORGE IGLESIAS PALLEJA, arquitecto		
PLANO	SITUACION	gráficas	01