




SECCIONES

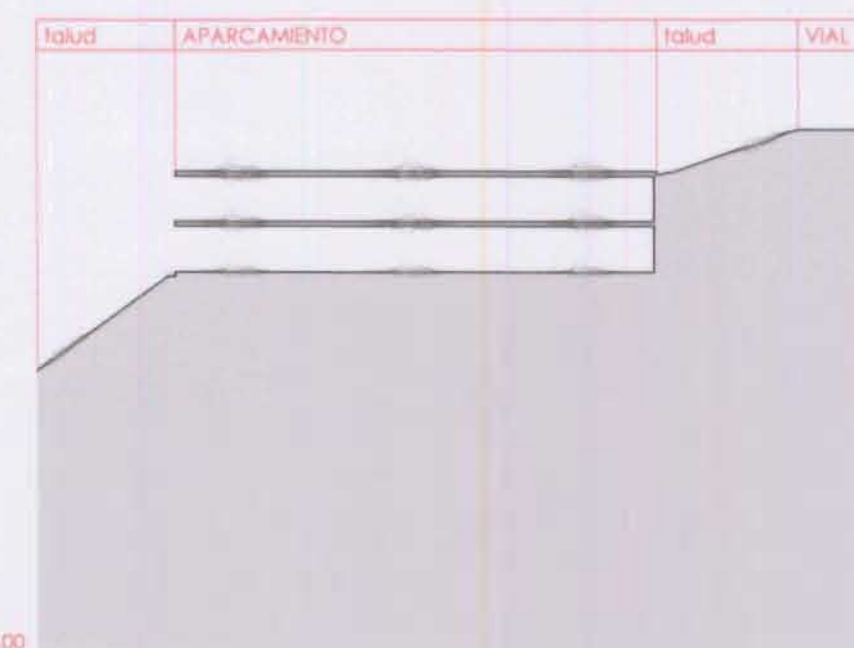


corte A

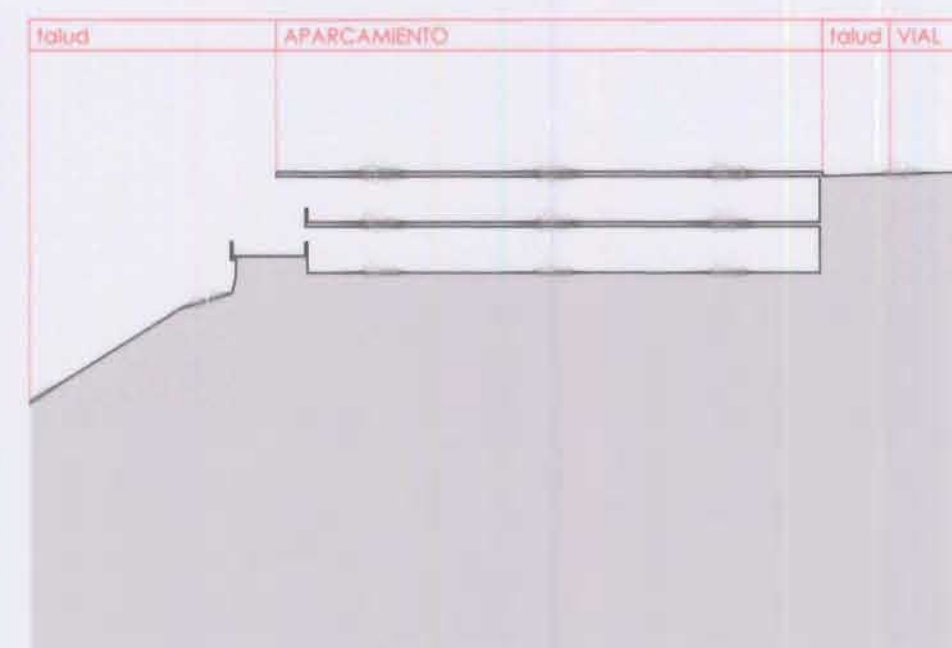


corte B

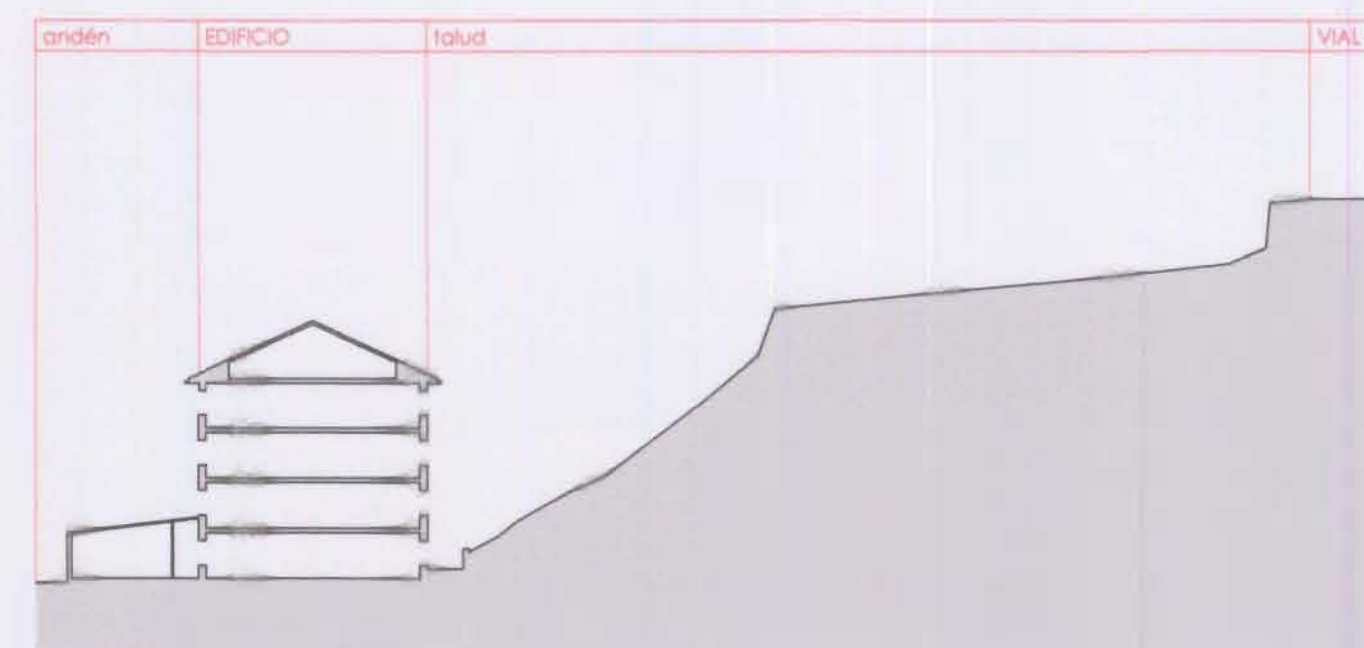

corte C

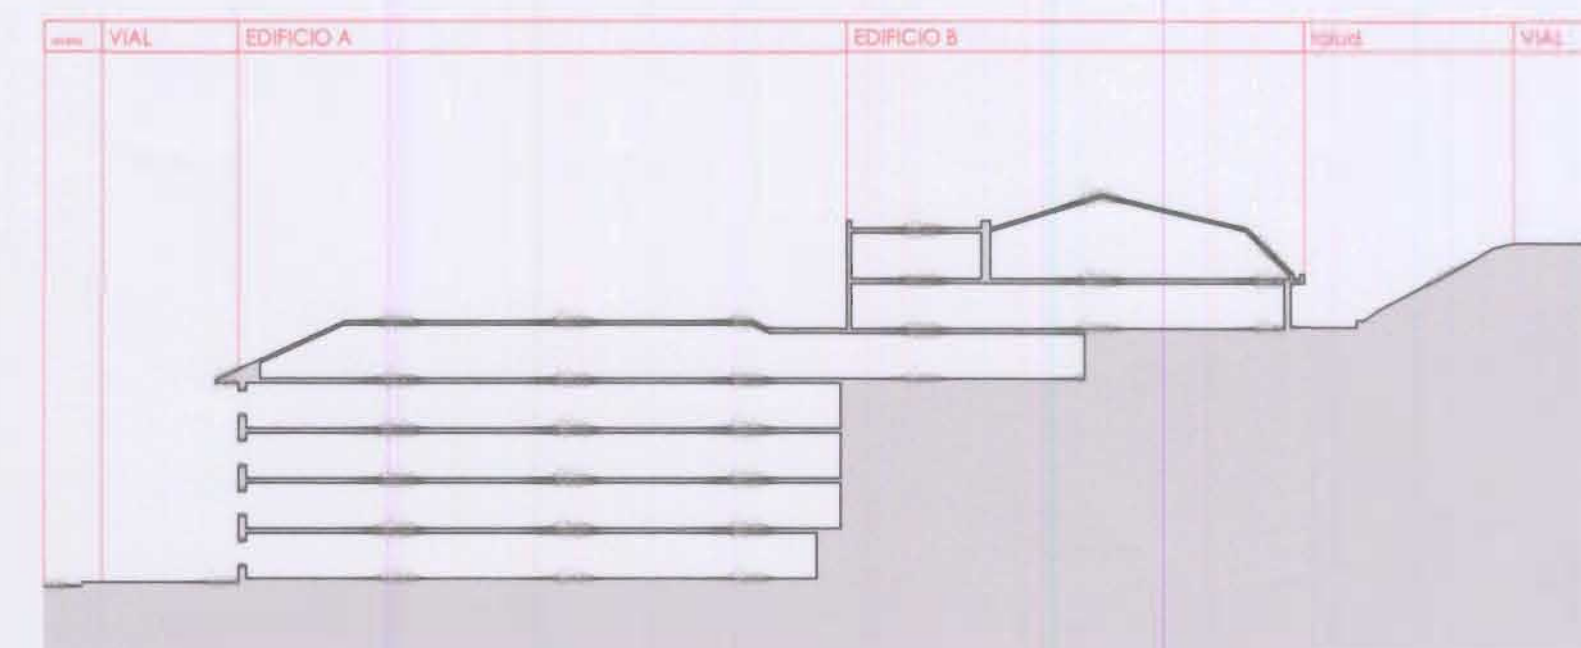

corte D

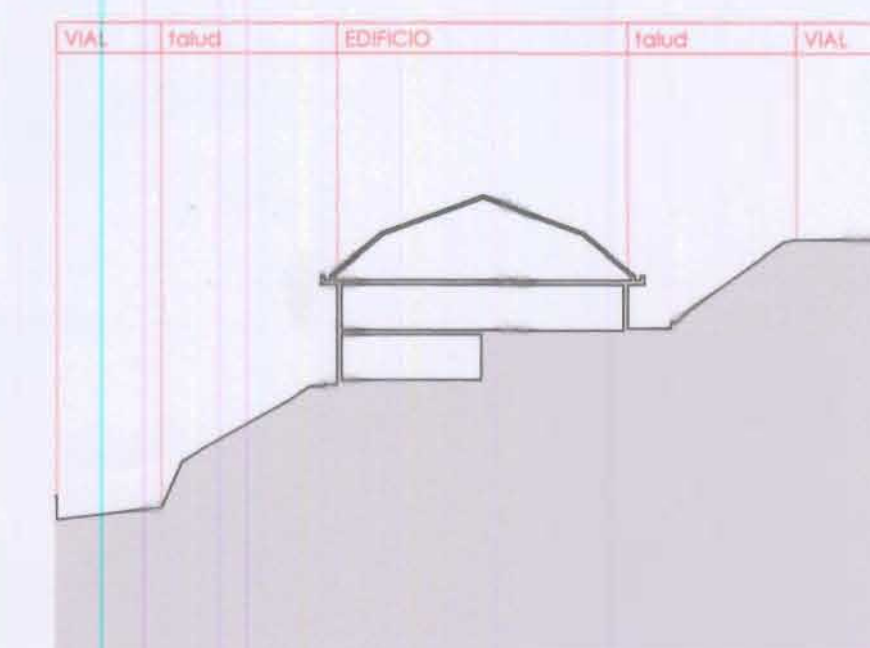


corte E

48.50
45.00
41.50
38.00
34.50
31.00
28.00
24.50


FOTOGRAFIA AEREA




PLANTA
E: 1/500

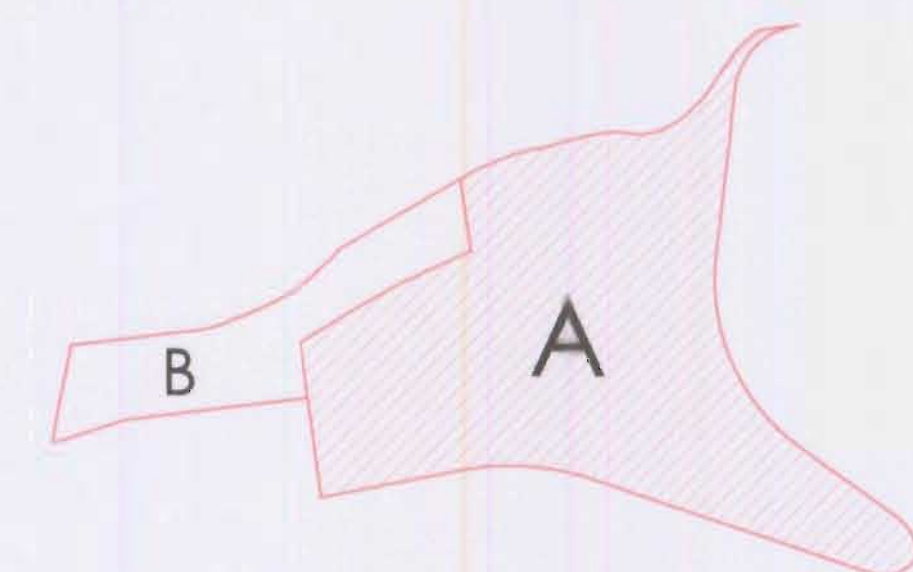

ESTADO ACTUAL

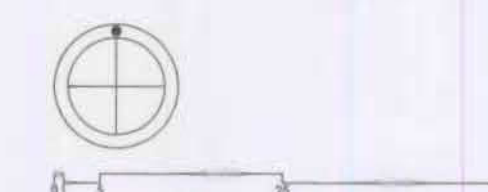

SUPERFICIE	
	m ²
AMBITO PGOU-2013	11.958,34
PARCELA A (8777701NH4987N0001ZY)	9.702,52
PARCELA B (8777704NH4987N0001WY)	2.255,82

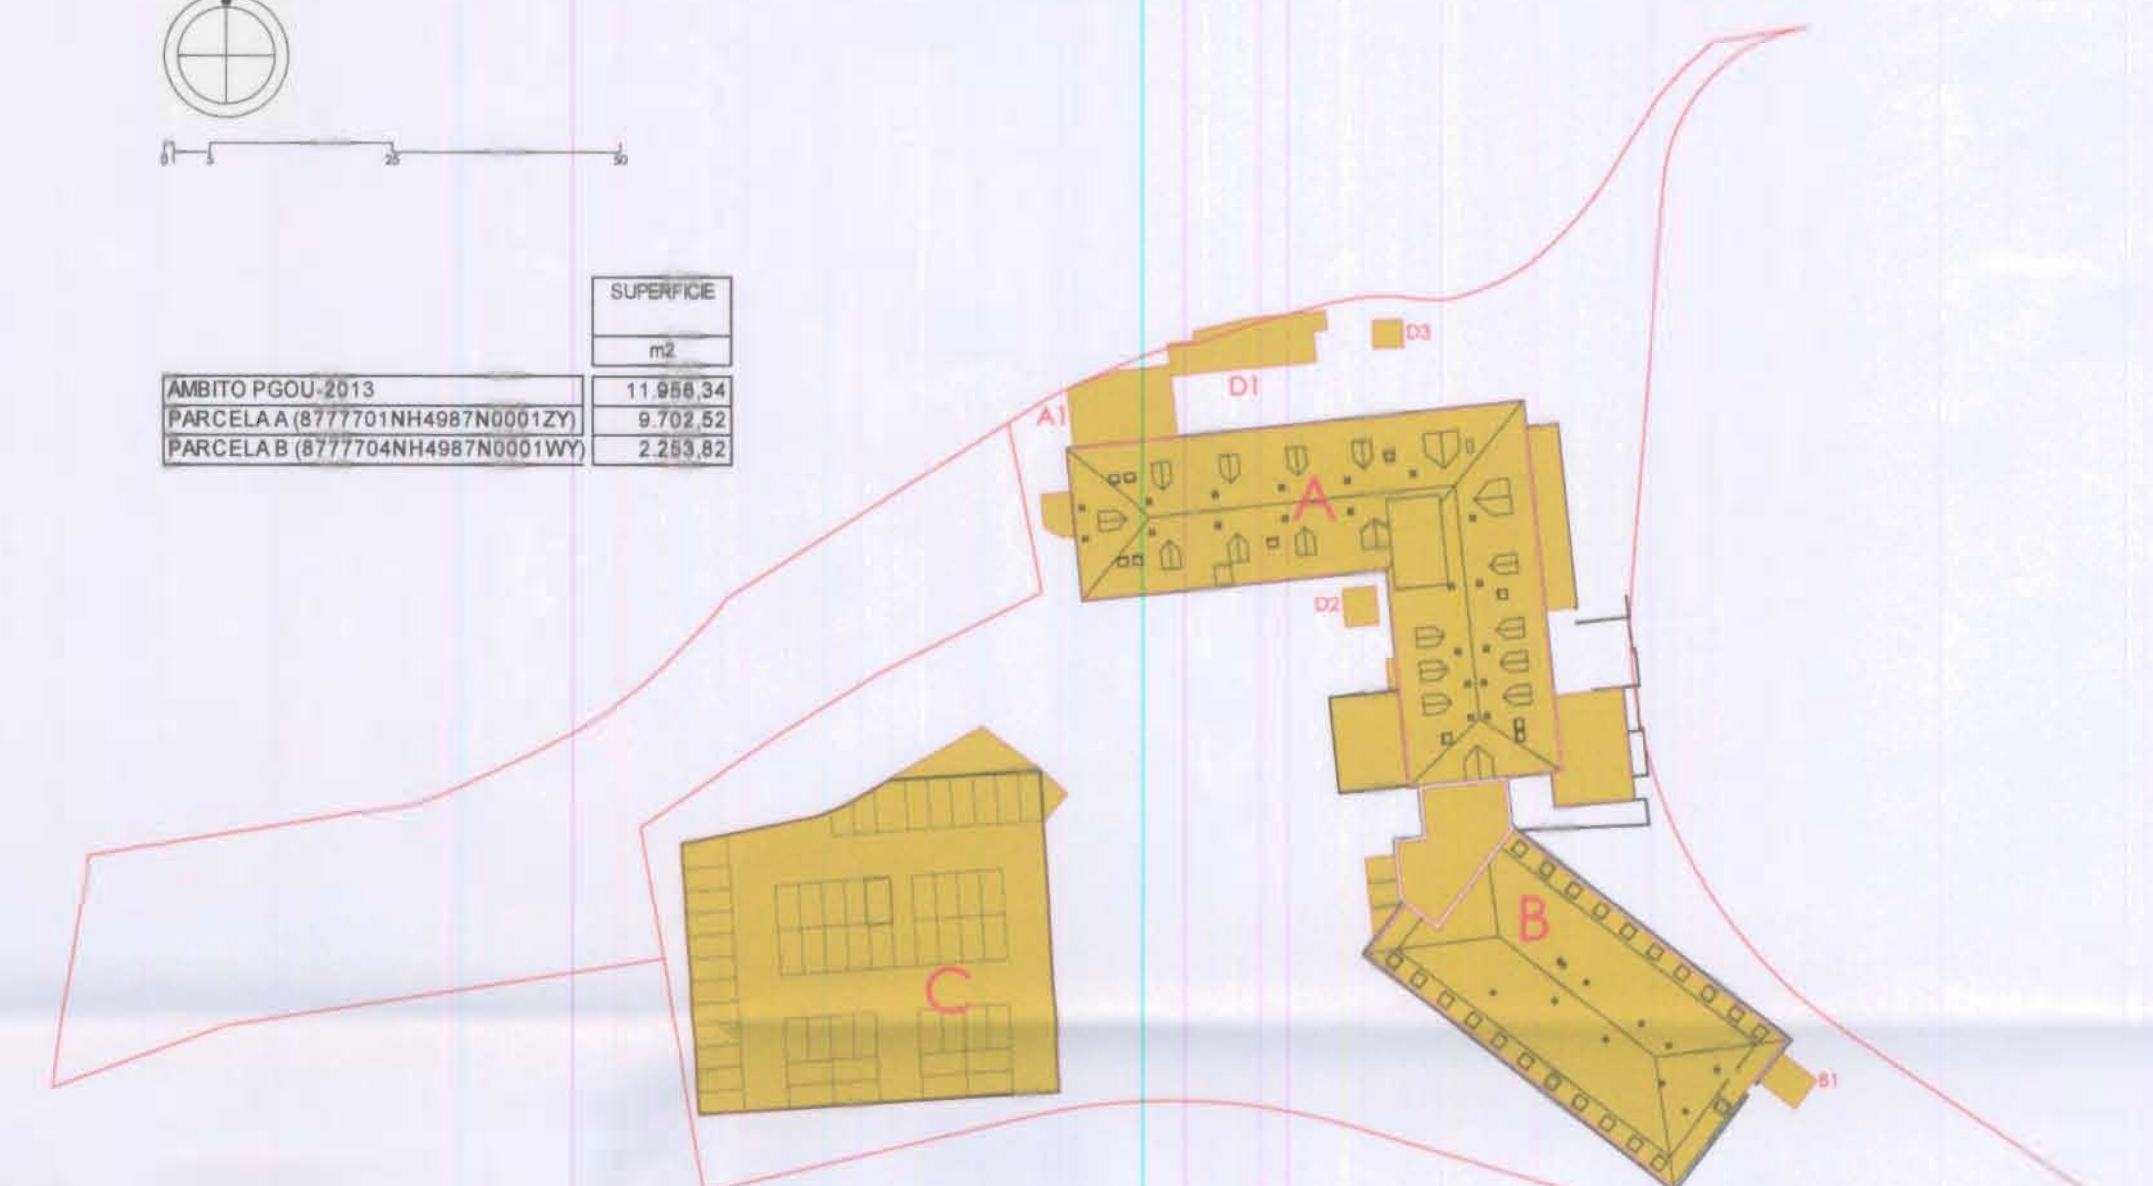

Aprobado inicialmente por la
Junta de Gobierno Local en
sesión de 06/06/15
Certifico:
El Secretario, PD

Declaro: Si existe error en el documento del ...
que el documento del ...
se presenta con fecha 09/01/2015
para su ...
es funcionalmente corregido.



EDD	ESTUDIO DE DETALLE para la parcela del HOSPITAL SANTA TERESA en A CORUÑA	ED012014	OCT-14
PROMOTOR	INSTITUTO POLICLINICO SANTA TERESA S.A. (grupo QUIRÓN)	 CAC nº 1.534	
SITUACION	cl. Londres, 2 - A CORUÑA		
TECNICOS	JORGE IGLESIAS PIALLEGA, arquitecto		
PLANO	ESTADO ACTUAL: PLANTA GENERAL y SECCIONES	E: 1/500	03