
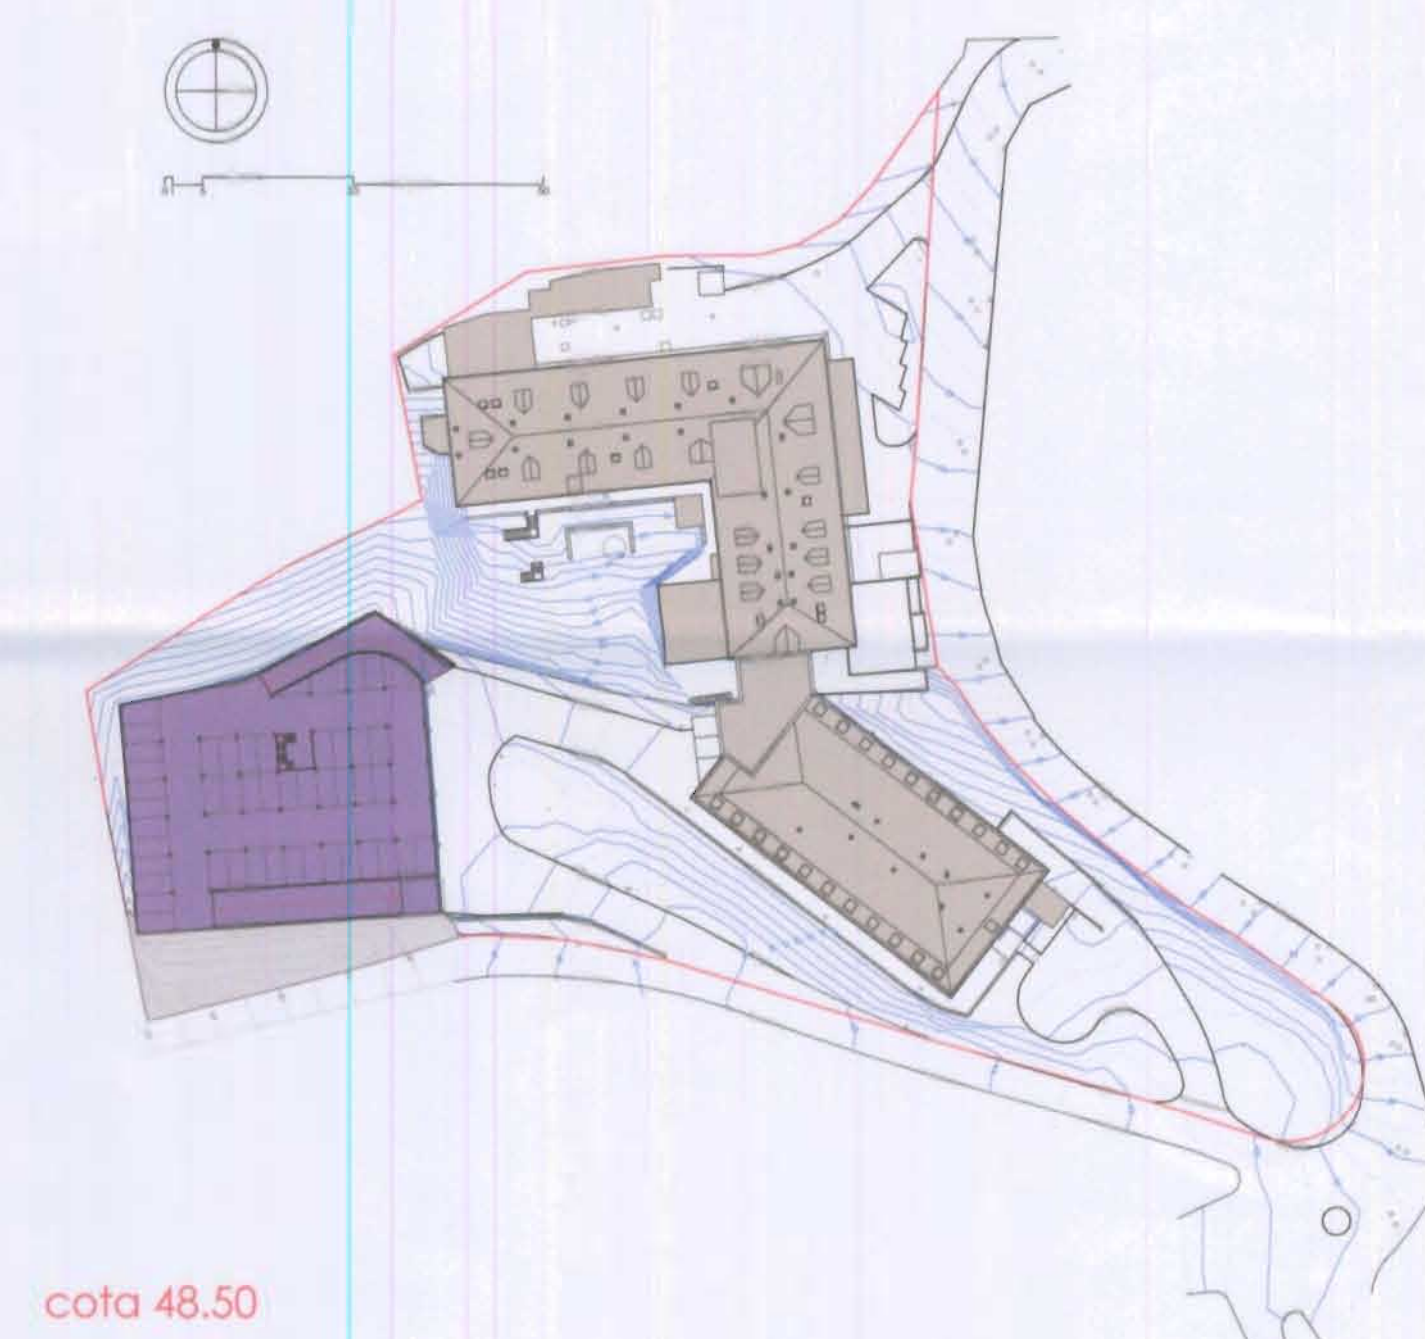
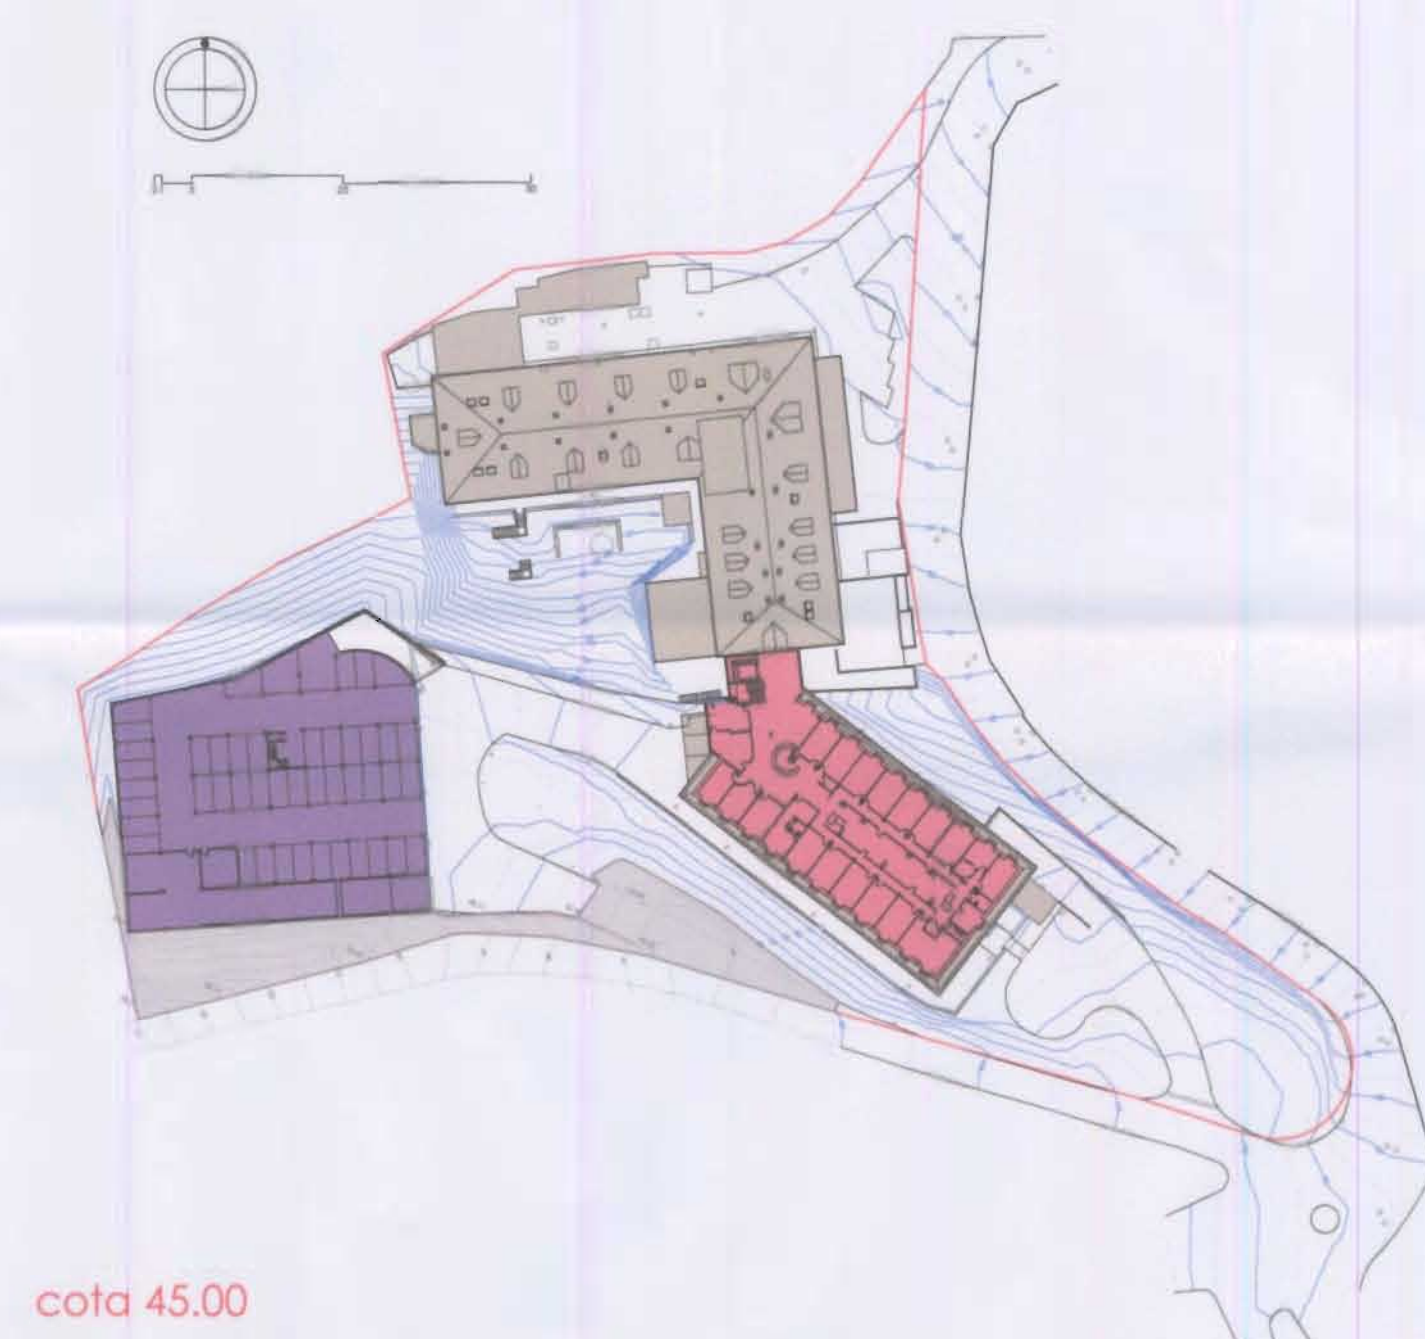
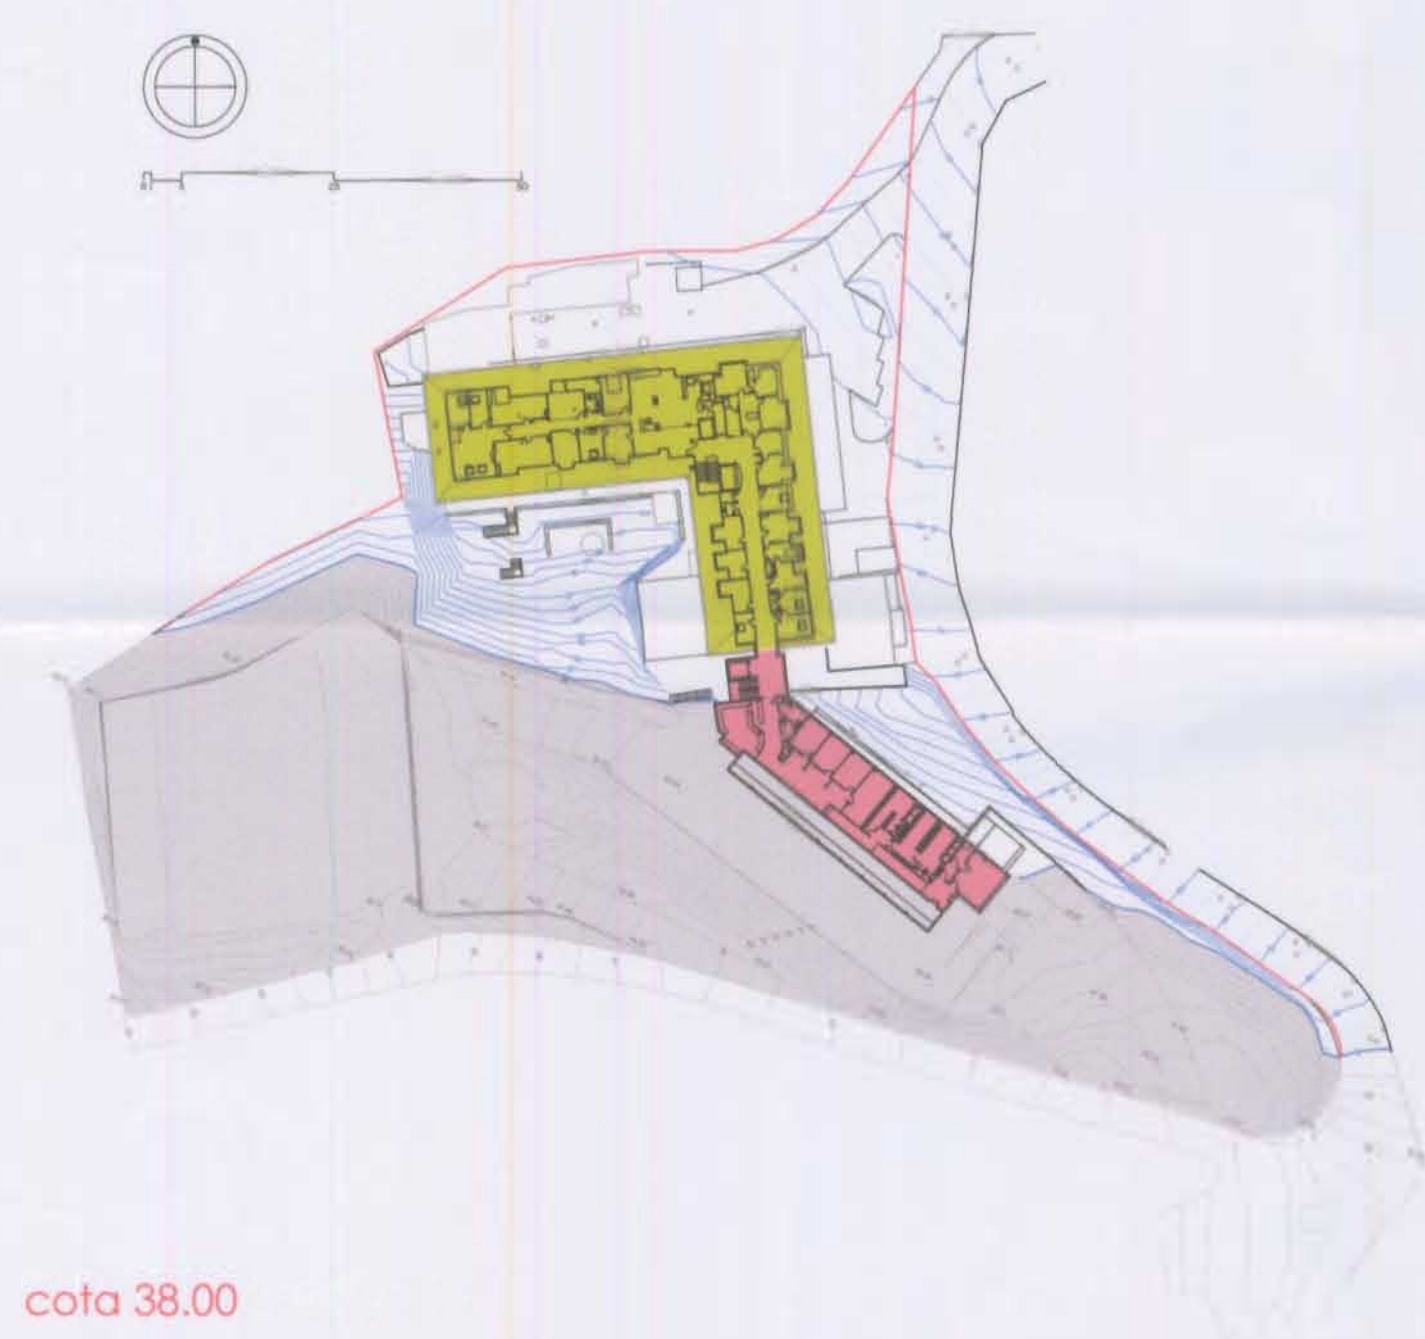
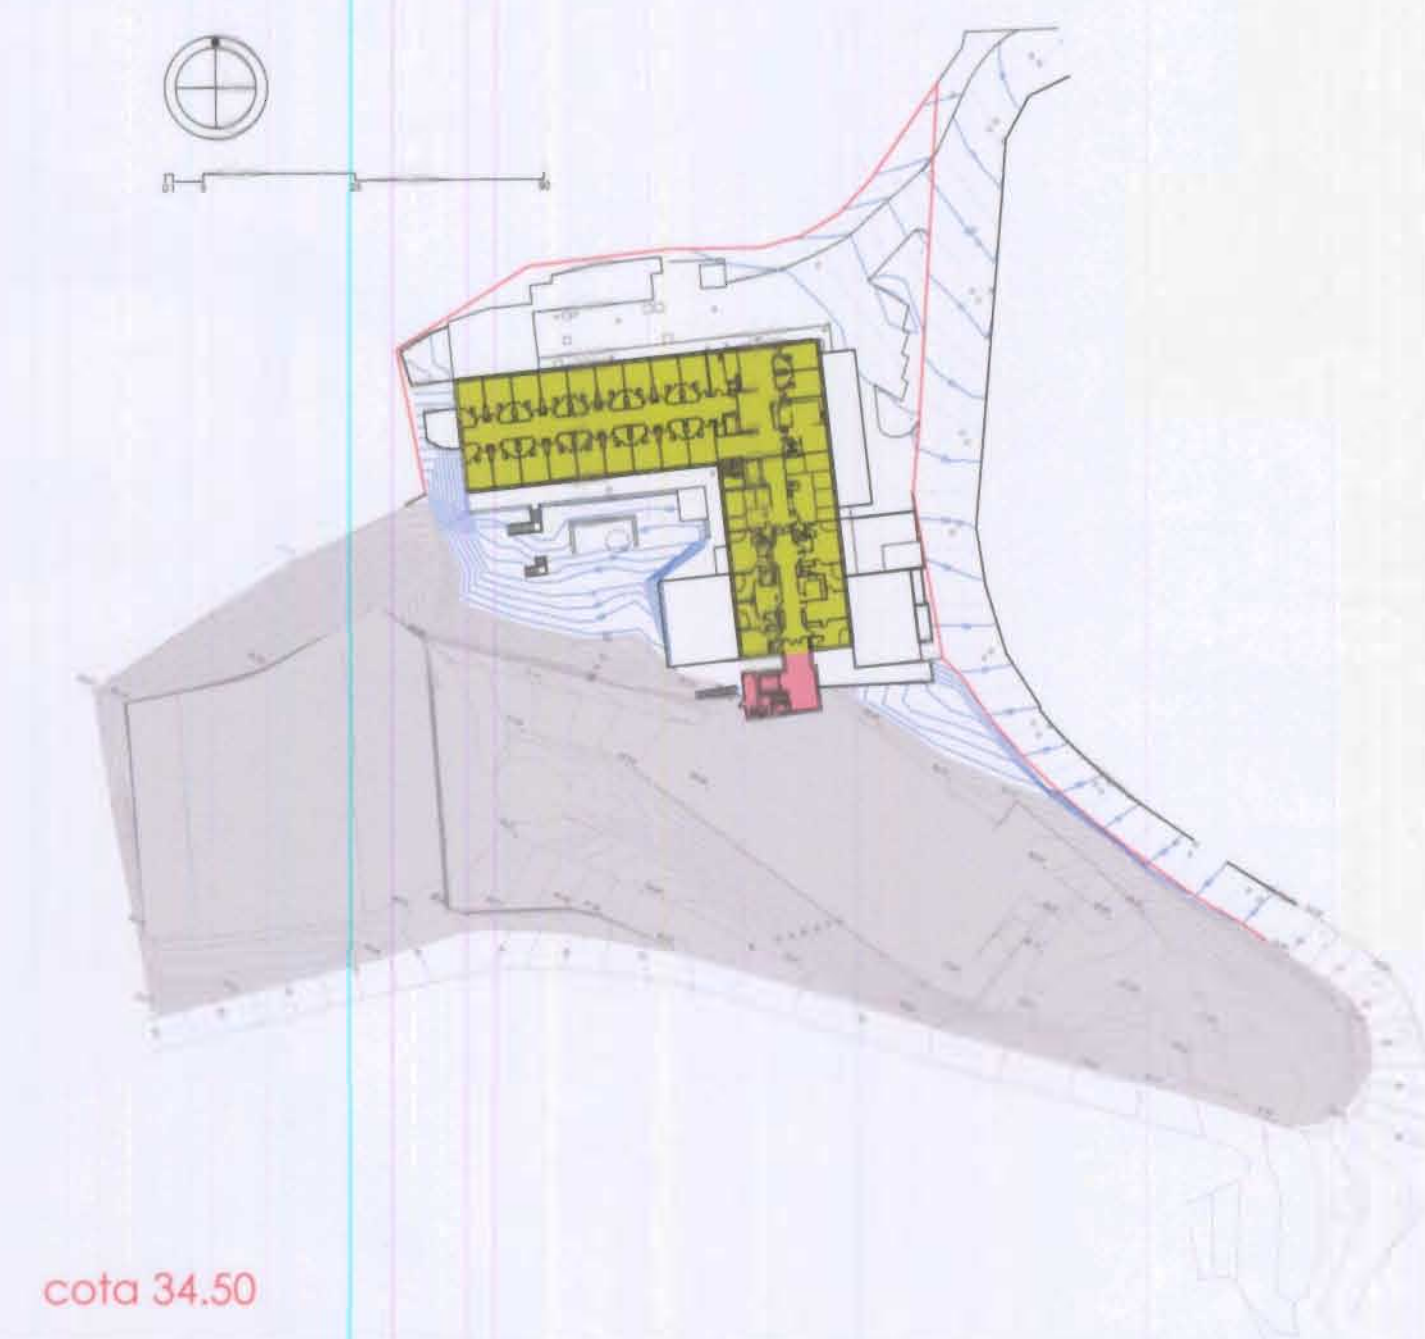
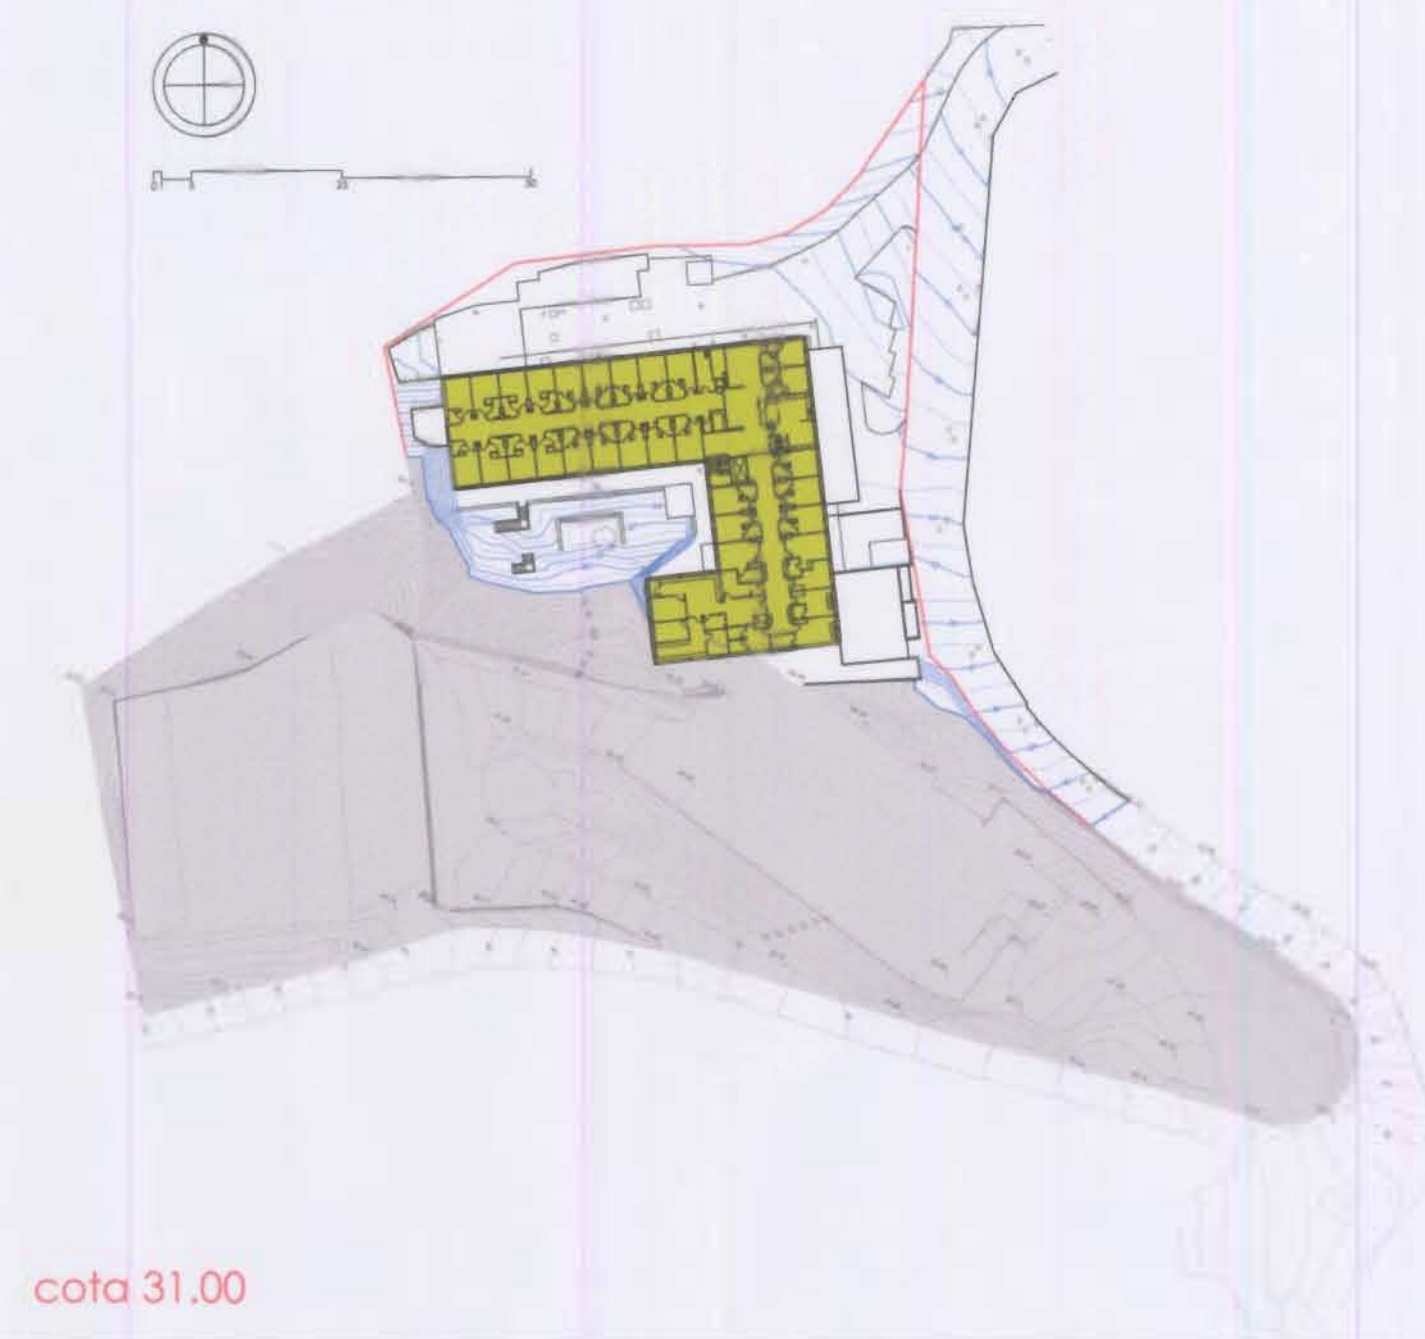
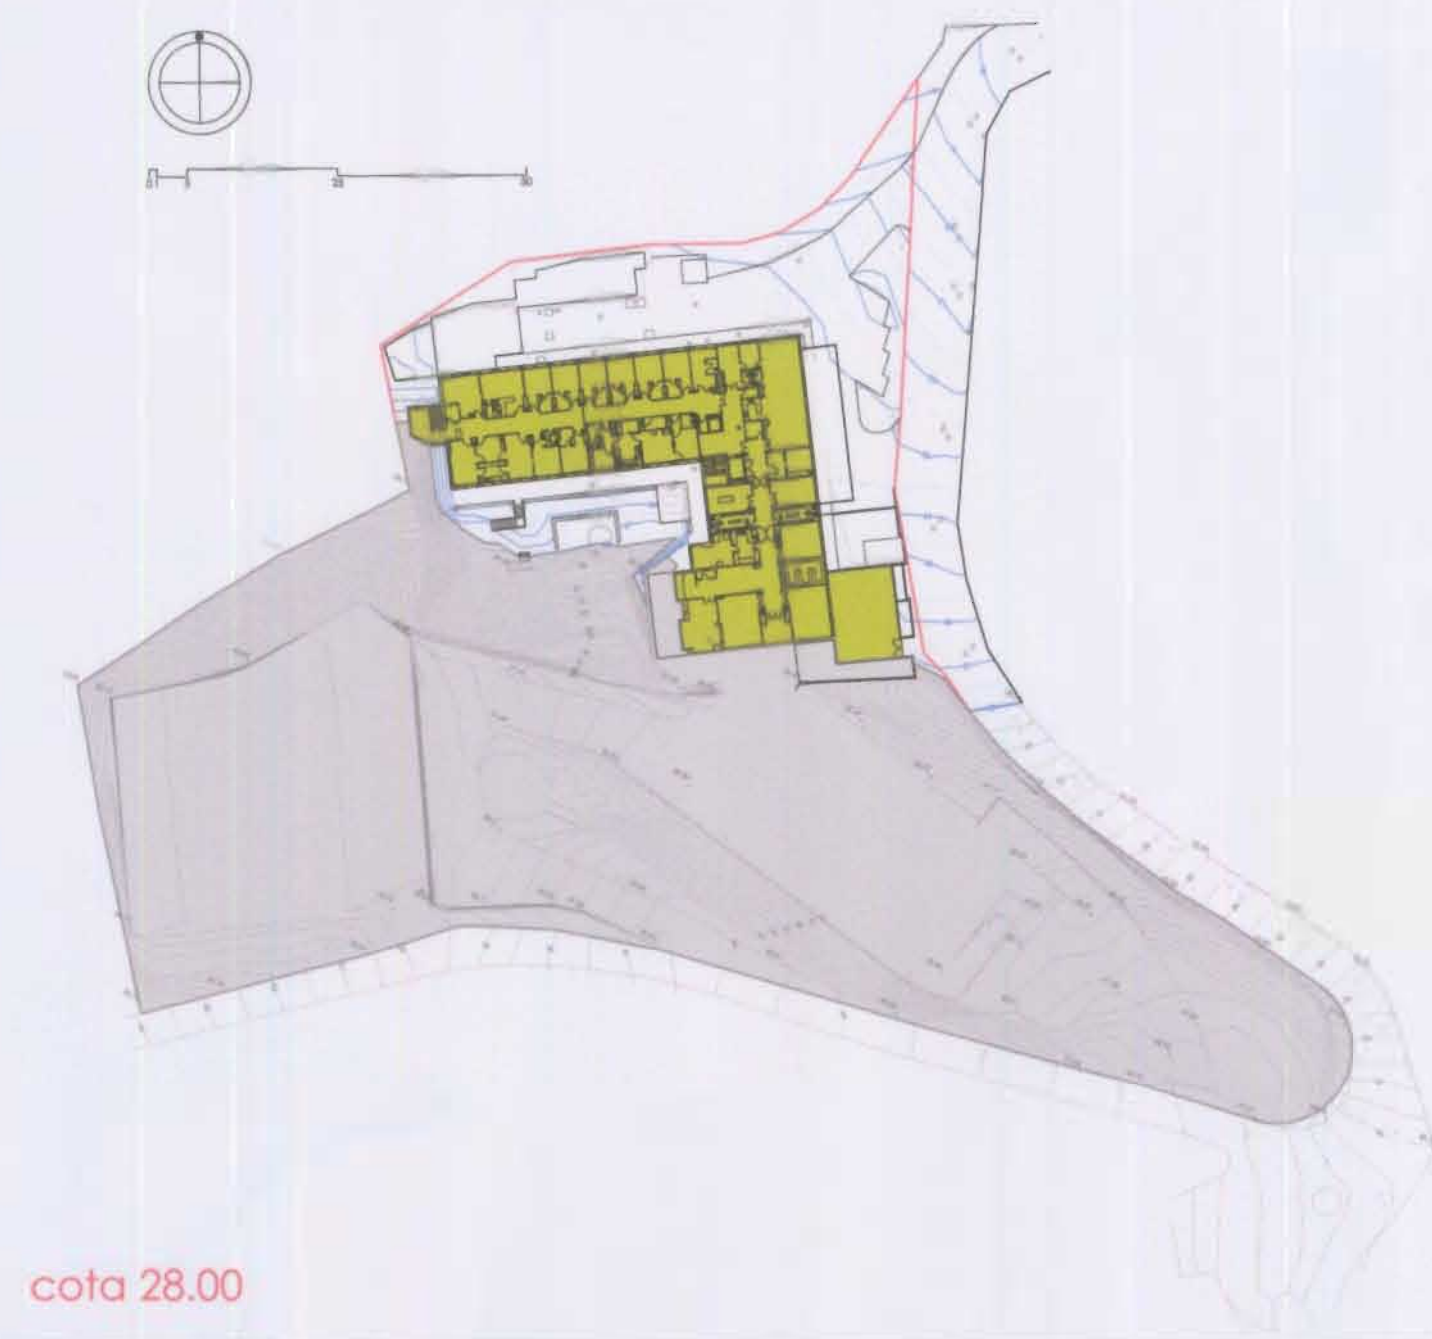


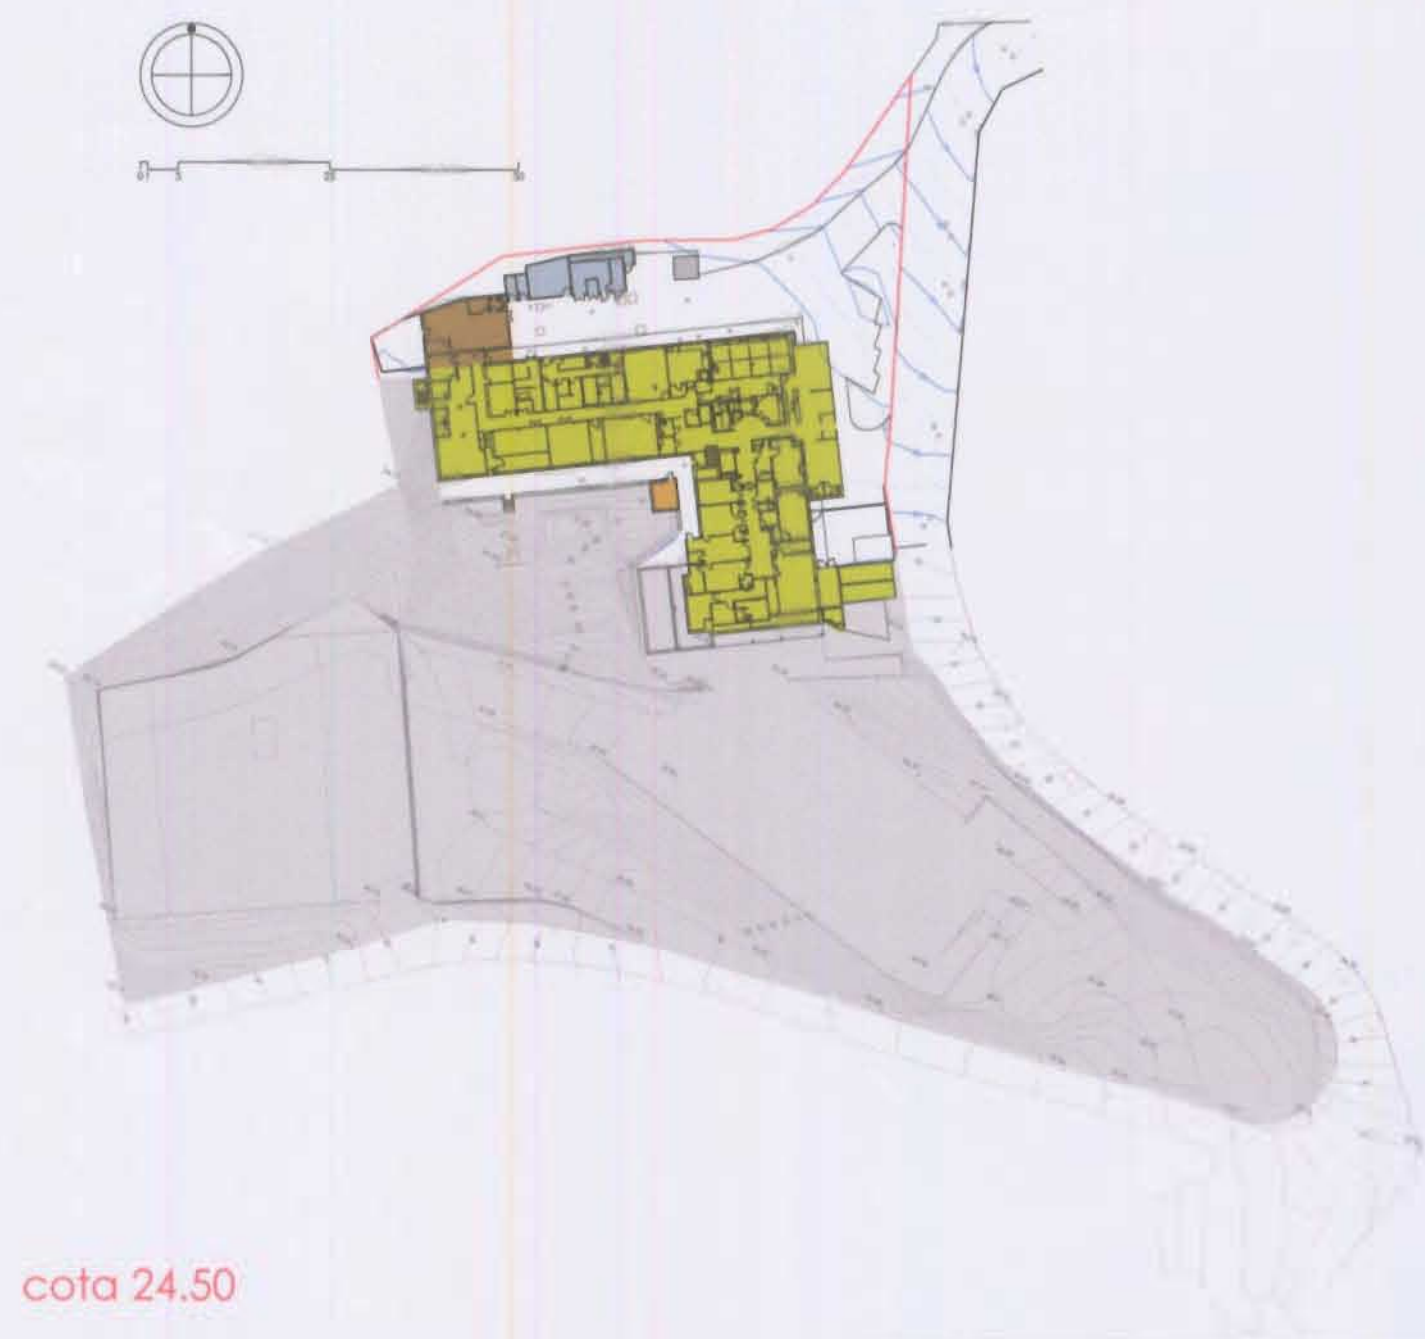

superficies construidas




planta	cota	EDIFICIO A		EDIFICIO B		EDIFICIO C		EDIFICIO D		clima FV	caseta gas	totales
		principal	mantenimiento	principal	ósmosis	aparcamiento	electricidad	D1	D2			
	23,93	1.270,85	98,35					82,50	15,60		9,90	1.477,20
	26,64	1.302,20										1.302,20
	29,94	1.228,80										1.228,80
	33,24	1.117,75		68,40								1.186,15
	36,54	862,96		433,90								1.296,86
	39,84			859,05	22,25							880,30
	43,54			780,73		1.355,00						2.135,73
	46,43					1.419,25						1.419,25
	49,73					1.371,55						1.371,55
superficie ocupación		5.782,86	98,35	2.140,78	22,25	1.415,80	82,50	15,60	9,90			12.297,74
		1.302,20	98,35	918,50	22,25	1.419,25	82,50	15,60	9,90			3.868,55

superficies construidas computables (LOUGA art. 46.6a)

planta	cota	principal		mantenimiento		principal		ósmosis		aparcamiento		electricidad		clima FV		caseta gas		totales
		A	A1	B	B1	C	D1	D2	D3									
	23,93	1.270,85	98,35									82,50	15,60			9,90		1.477,20
	26,64	1.302,20																1.302,20
	29,94	1.228,80																1.228,80
	33,24	1.117,75		68,40														1.186,15
	36,54	862,96		433,90														1.296,86
	39,84			859,05	22,25													880,30
	43,54			780,73		0,00												780,73
	46,43					861,55												861,55
	49,73					822,93												822,93
superficie ocupación		5.782,86	98,35	2.140,78	22,25	1.674,48	82,50	15,60	9,90									8.826,42
		1.302,20	98,35	918,50	22,25	1.419,25	82,50	15,60	9,90									3.868,55

edificio	uso
A	edificio principal
A1	mantenimiento
B	consultas externas
B1	ósmosis inversa
C	aparcamiento
D	instalaciones
D1	instalaciones electricidad
D2	almacén instalaciones climatización (FV)
D3	gas propano

- A: edificación original (hospital)
- B: primera ampliación (edificio de consultas)
- C: segunda ampliación (aparcamiento)
- D: ampliaciones instalaciones

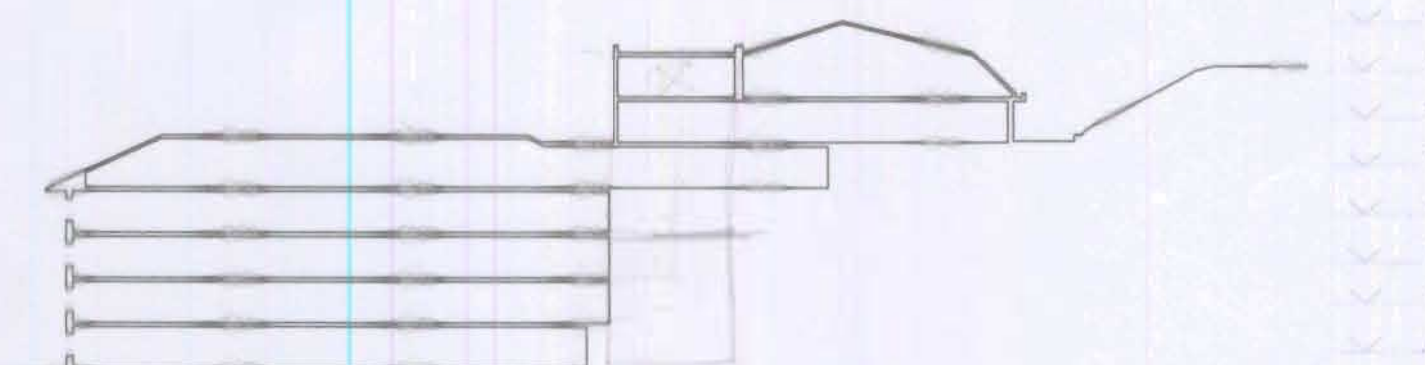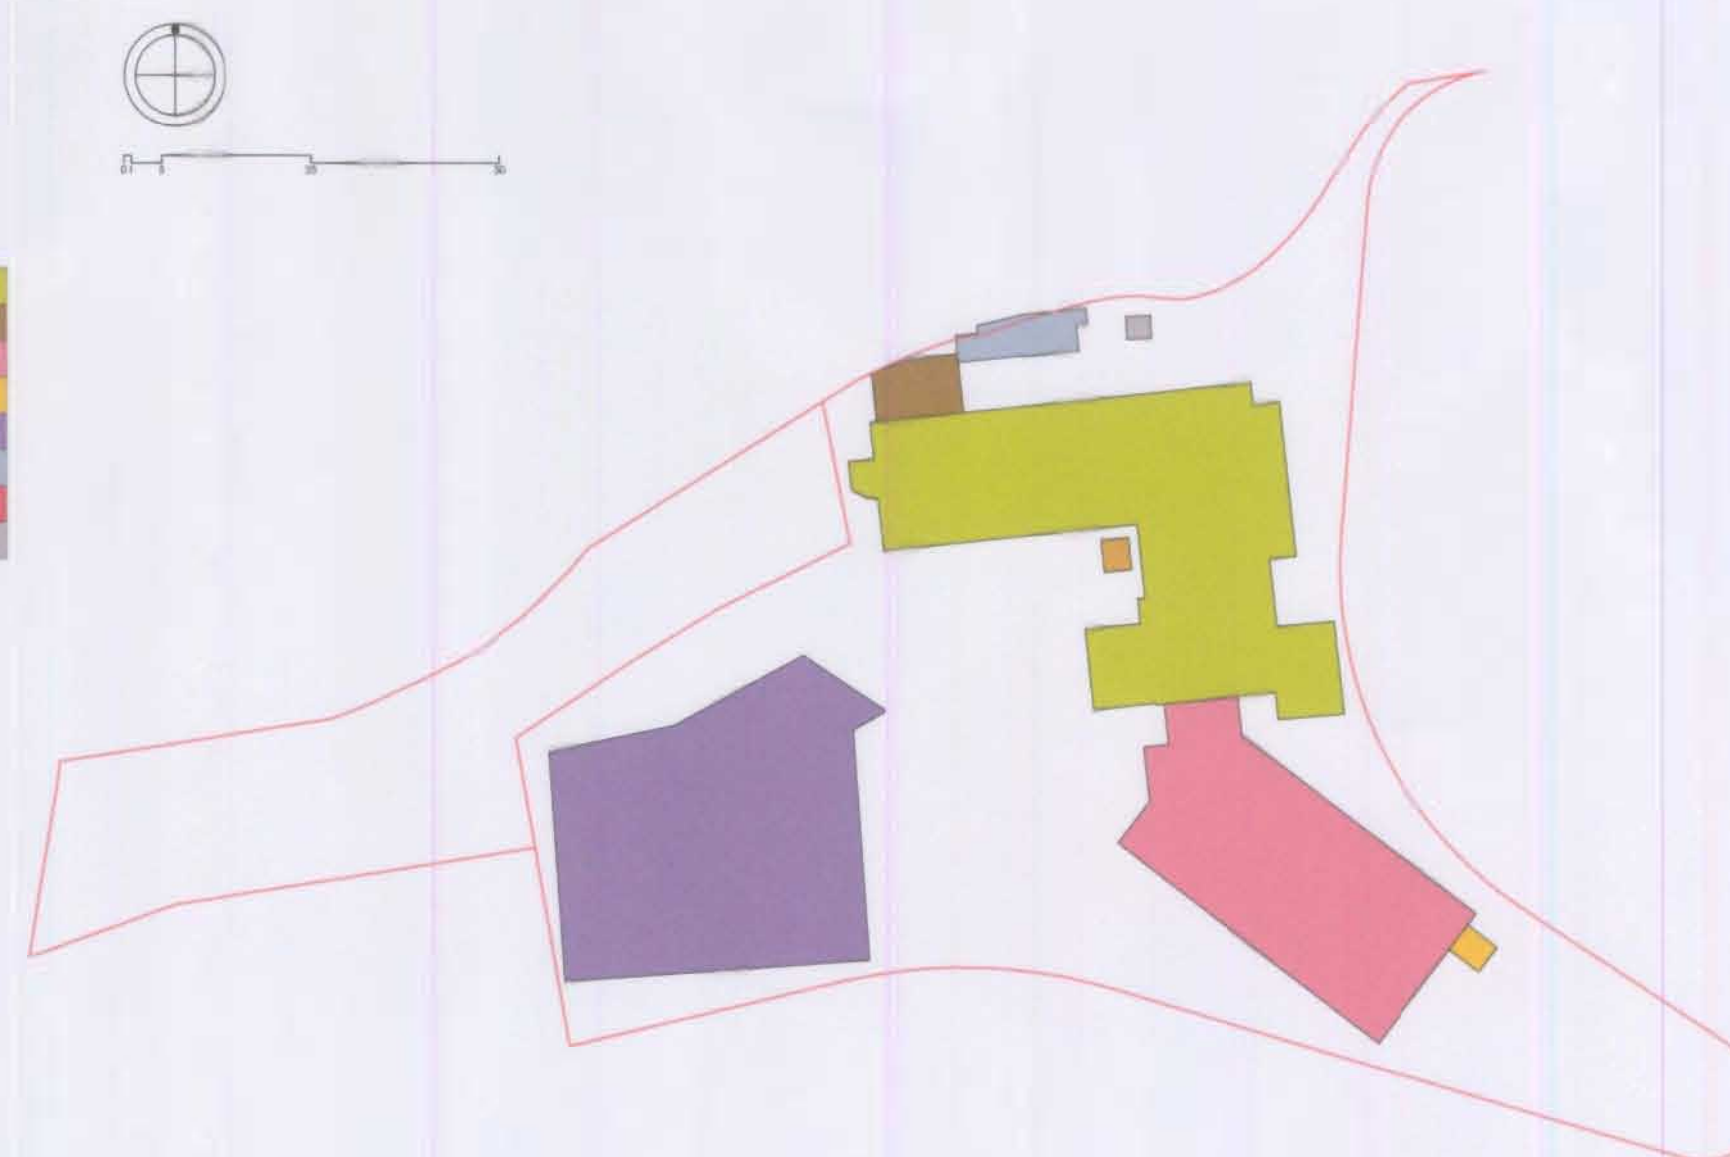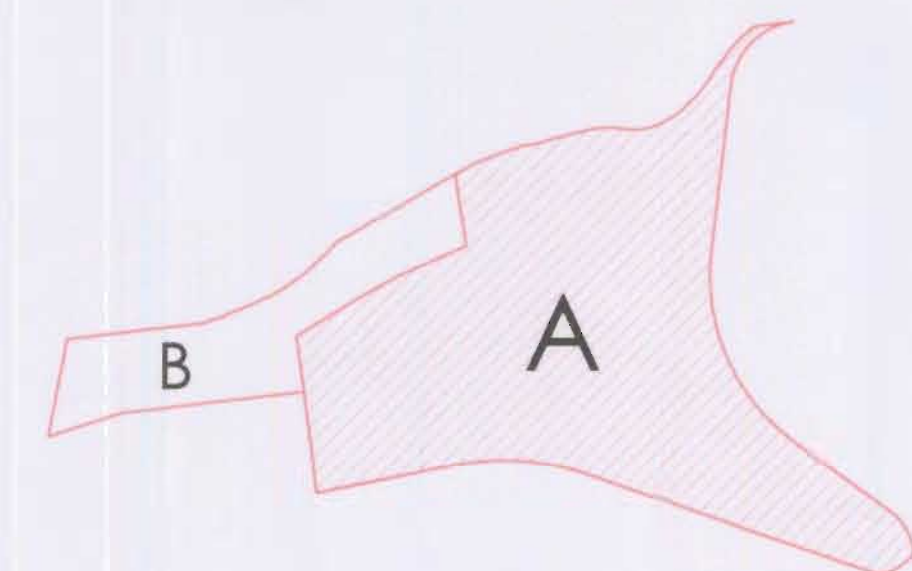

PLANTAS

EDD	ESTUDIO DE DETALLE para la parcela del HOSPITAL SANTA TERESA en A CORUÑA	EDD18014	OCT-14
PROMOTOR	INSTITUTO POLICLINICO SANTA TERESA S.A. (grupo QUIRÓN)		
SITUACION	cl. Londres, 2 - A CORUÑA		
TÉCNICOS	JORGE IGLESIAS PIALLEGA, arquitecto		COAG nº 1.894
PLANO	ESTADO ACTUAL: PLANTAS (plantas por cota): EDIFICABILIDAD-OCUPACIÓN	gráfica	04

Aprobado inicialmente por la Junta de Gobierno Local en sesión de 26/02/2015
Certifico: El Secretario, *[firma]*