


±0.00	altura en plantas (referencia: terreno natural)
(-) / +(-)	planta sobre rasante
- (-)	planta bajo rasante
BC	planta bajo cubierta


EA	P
A	E
	escalera evacuación oeste
	ampliación patio
	galería comunicación este (incluye escalera evacuación)
B	F
	escalera evacuación sureste (testero)
EA	estado actual
P	ampliaciones proyectadas

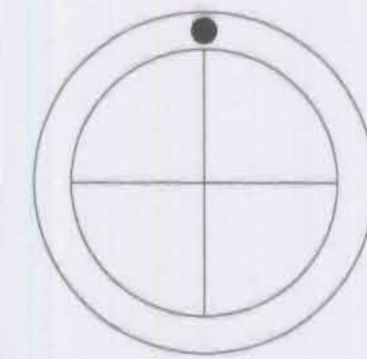

PLANTA (ORDENACIÓN) e: 1/300

edificación existente	
edificación propuesta	
límite parcela	

VOLÚMENES núcleo comunicaciones SUR


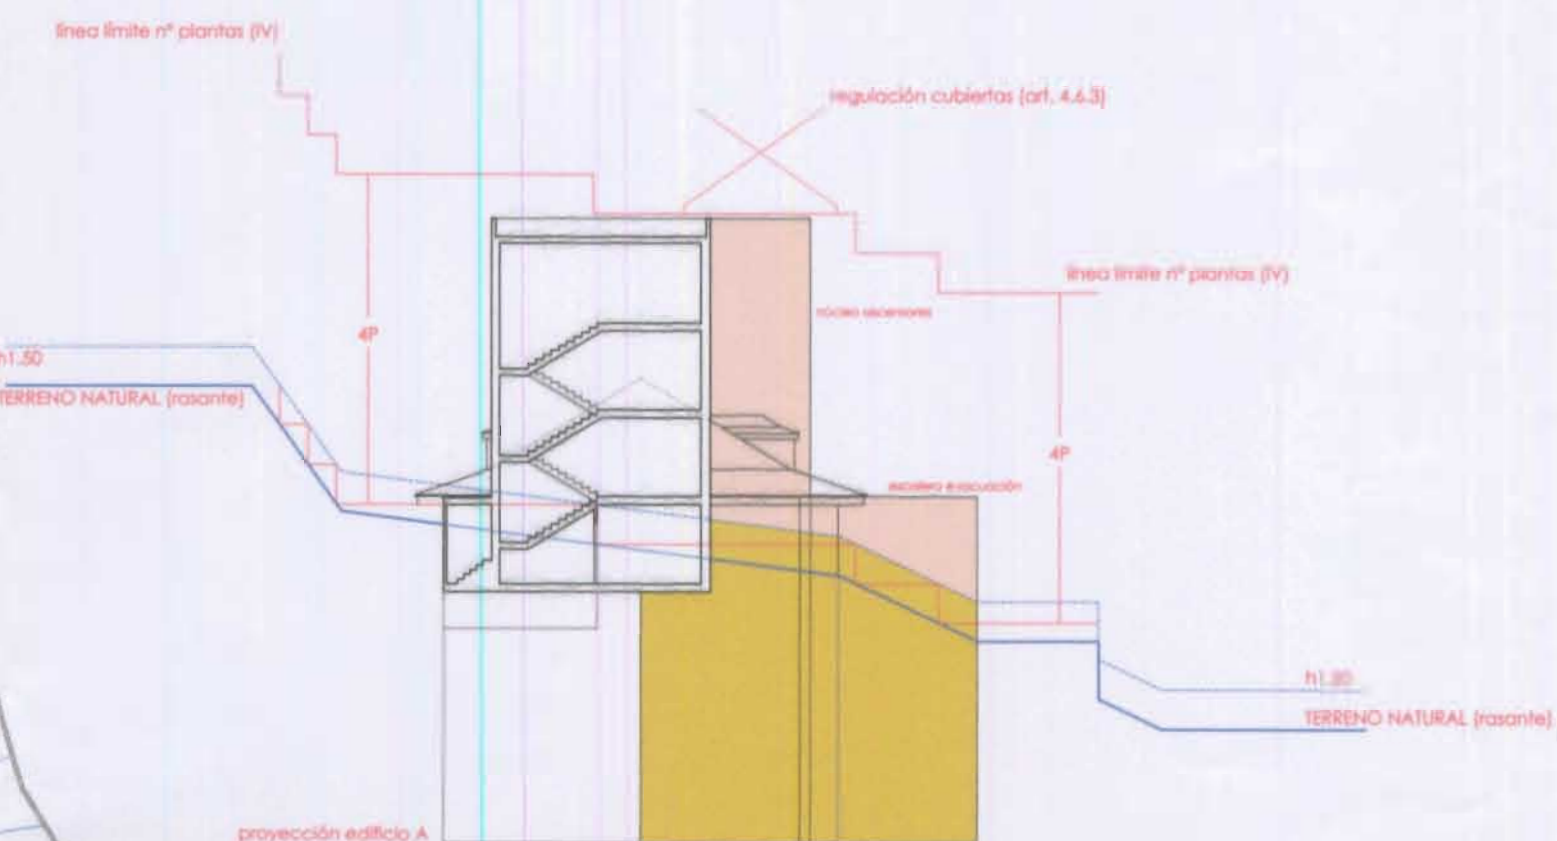


edificación SOBRE RASANTE	
edificación BAJO RASANTE	

Aprobado inicialmente por la
Junta de Gobierno Local en
sesión de 09/02/2015
Certifico:
El Secretario, RD

VOLÚMENES desde cl. GINEBRA

VOLÚMENES desde vial de servicio

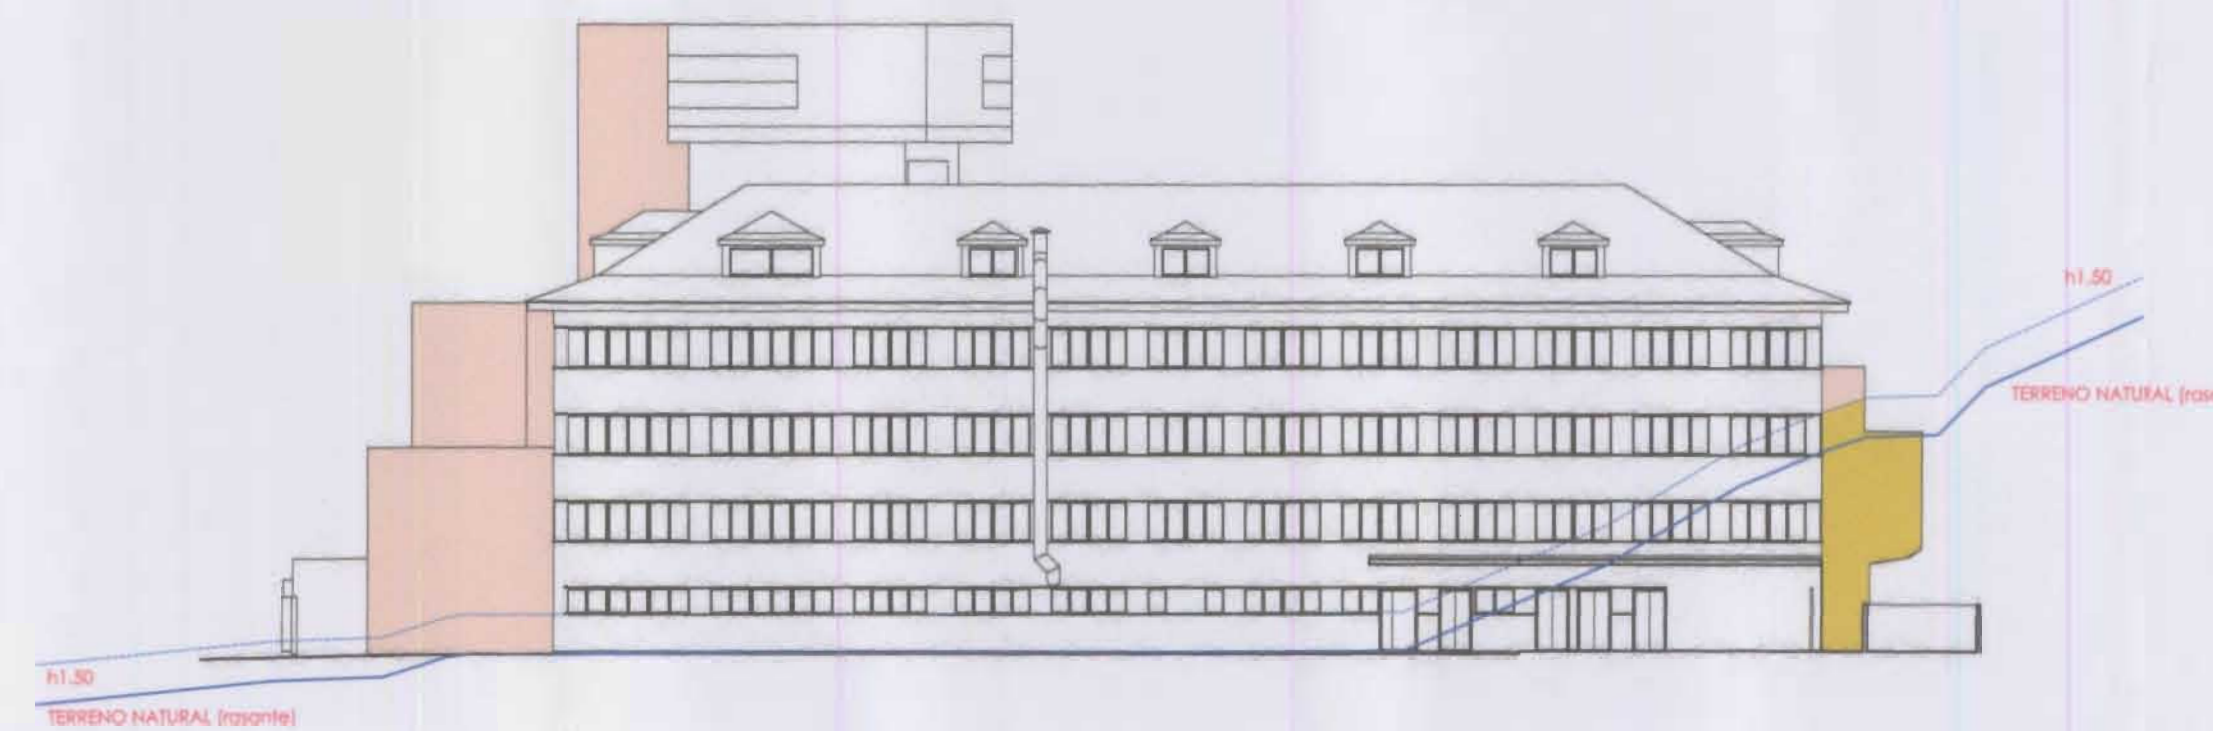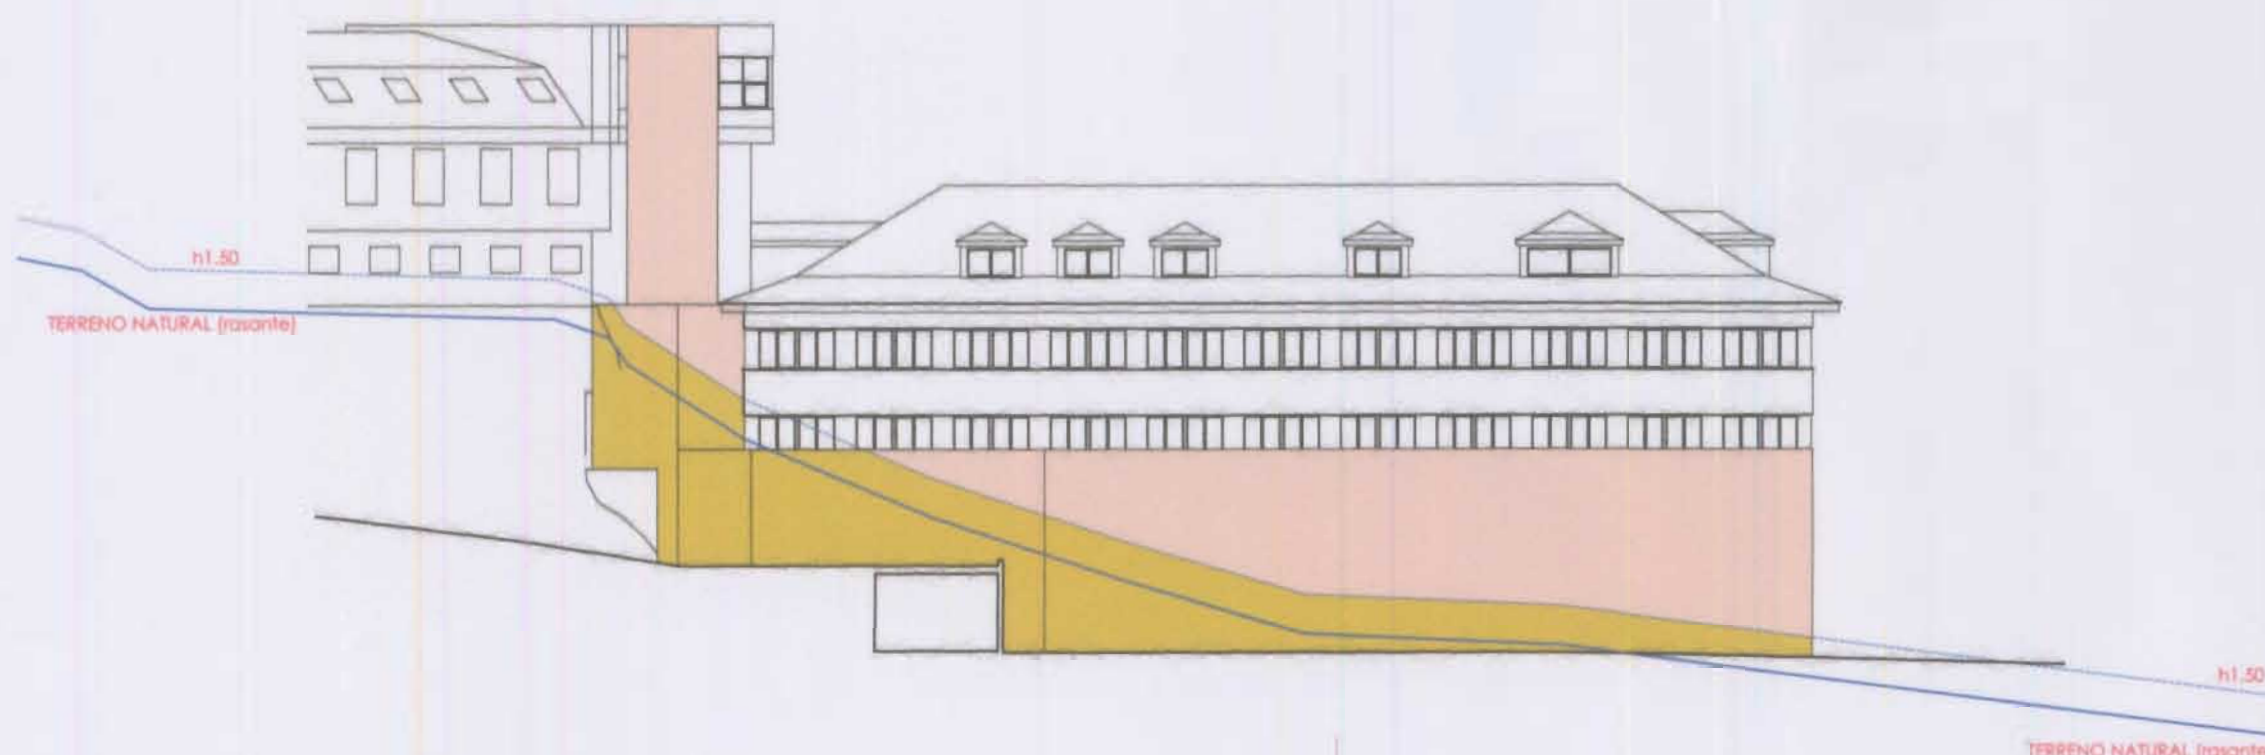

ORDENACION PROPUESTA

EDD	ESTUDIO DE DETALLE para la parcela del HOSPITAL SANTA TERESA en A CORUÑA	ED012014	OCT-14
PROMOTOR	INSTITUTO POLICLINICO SANTA TERESA S.A. (grupo QUIRÓN)		
SITUACION	cl. Londres, 2 - A CORUÑA		
TECNICOS	JORGE IGLESIAS FIALLEGA, arquitecto		COAG nº 1.524
PLANO	ORDENACION PROPUESTA PLANTA	E: 1/300	06