

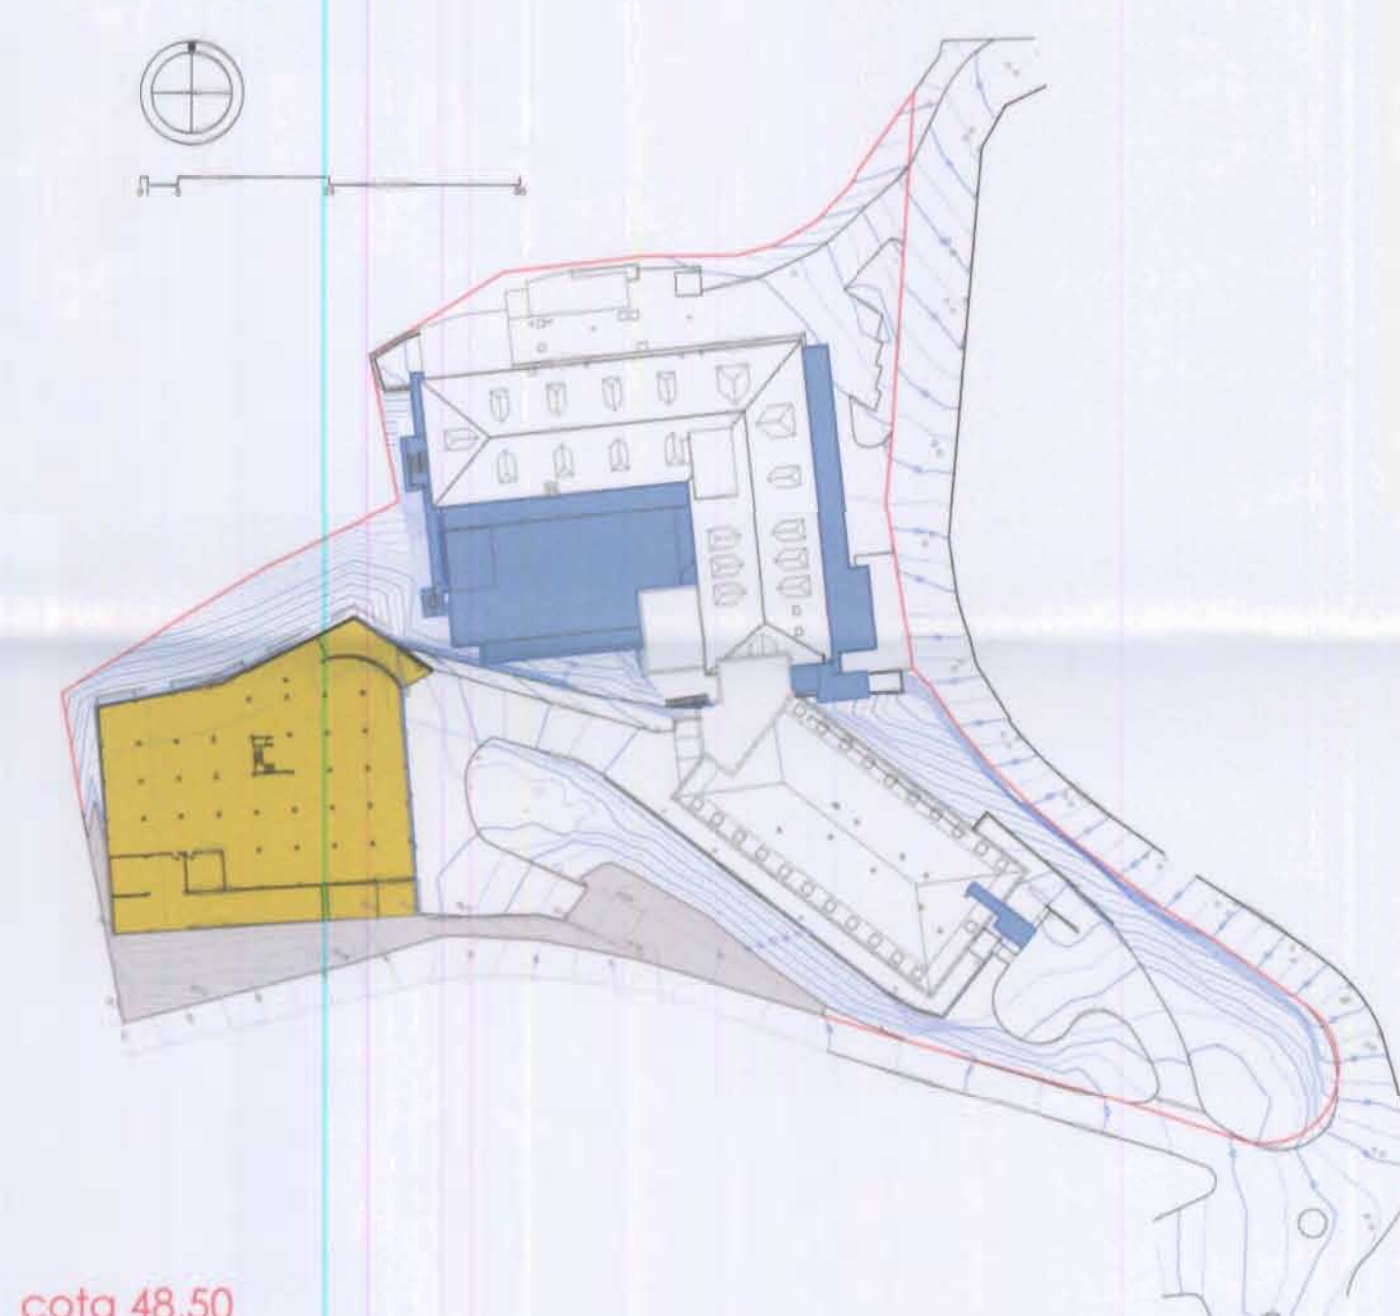
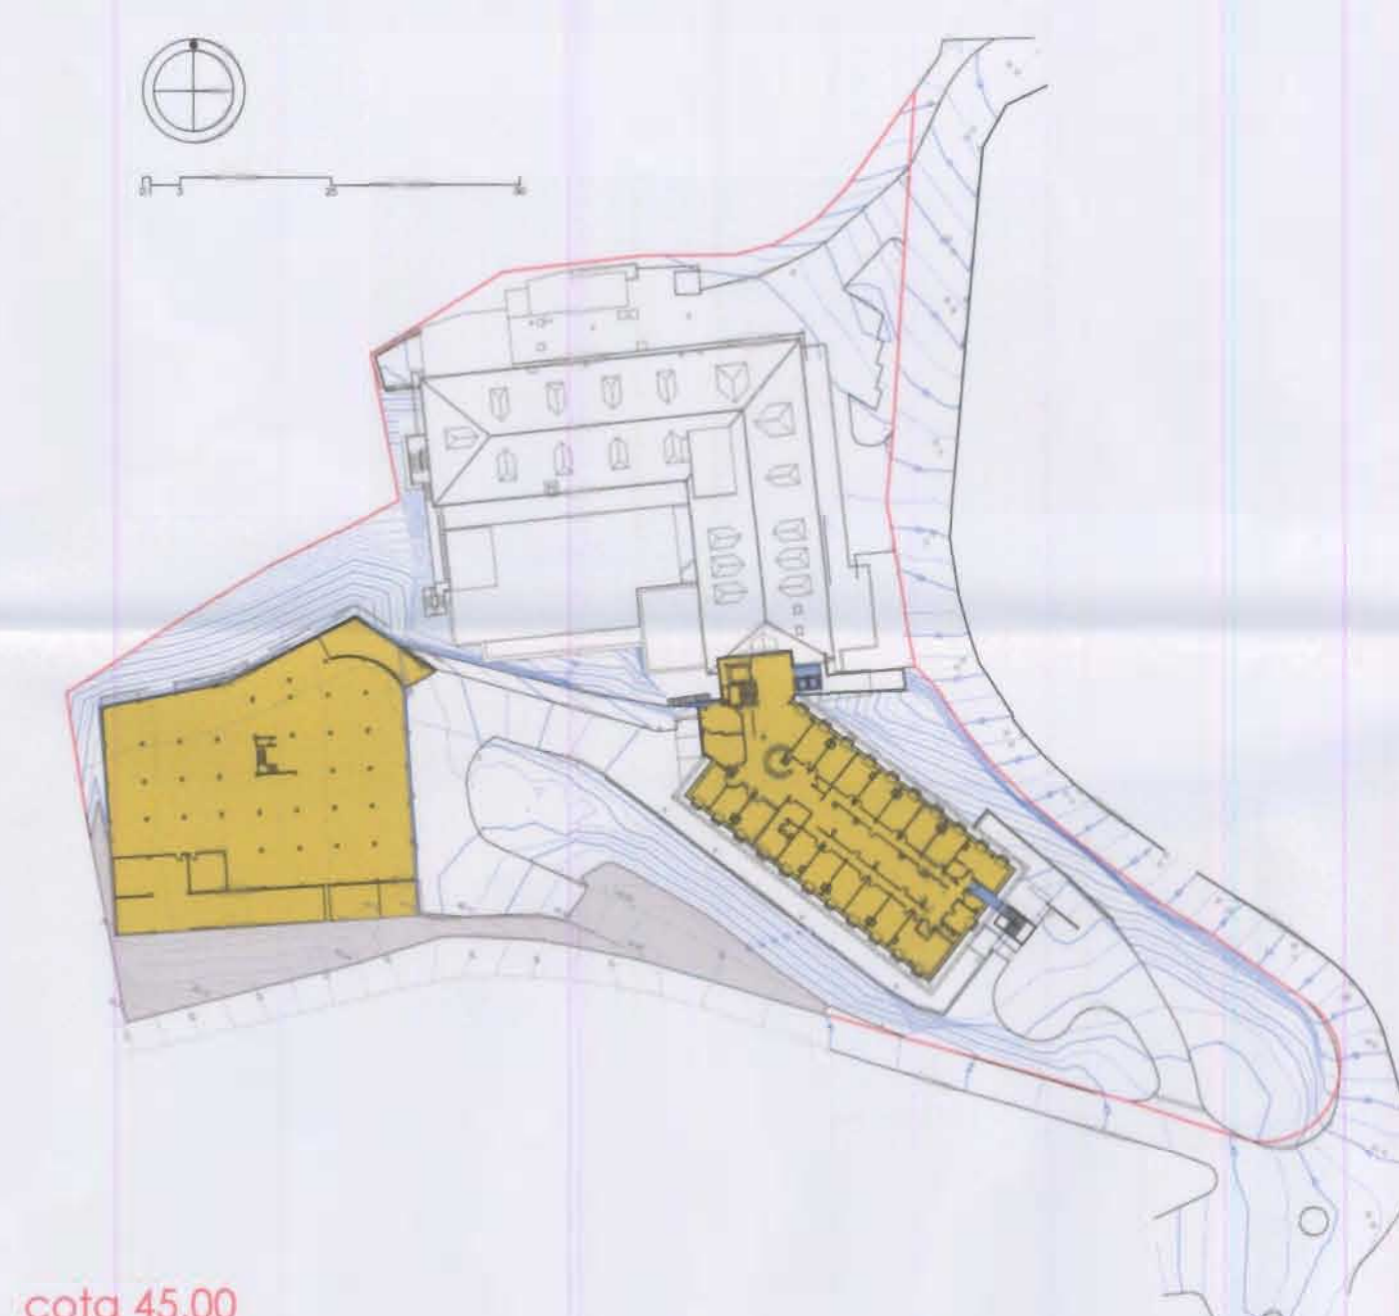
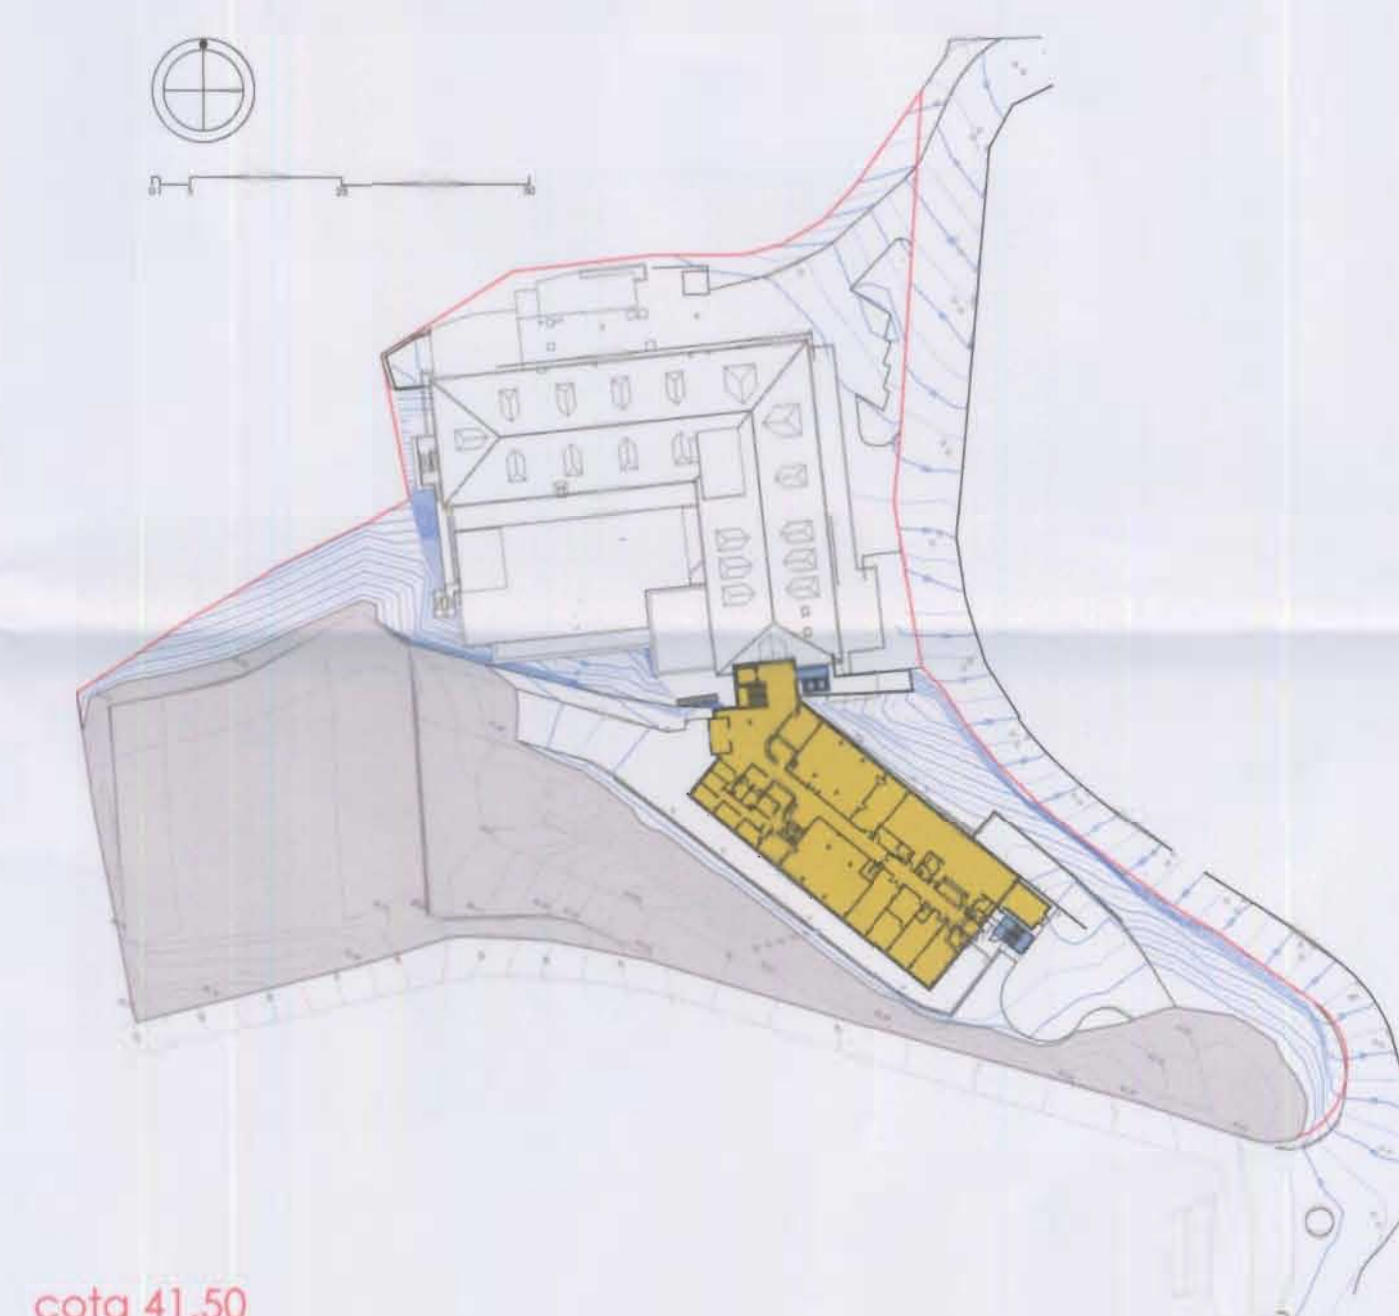
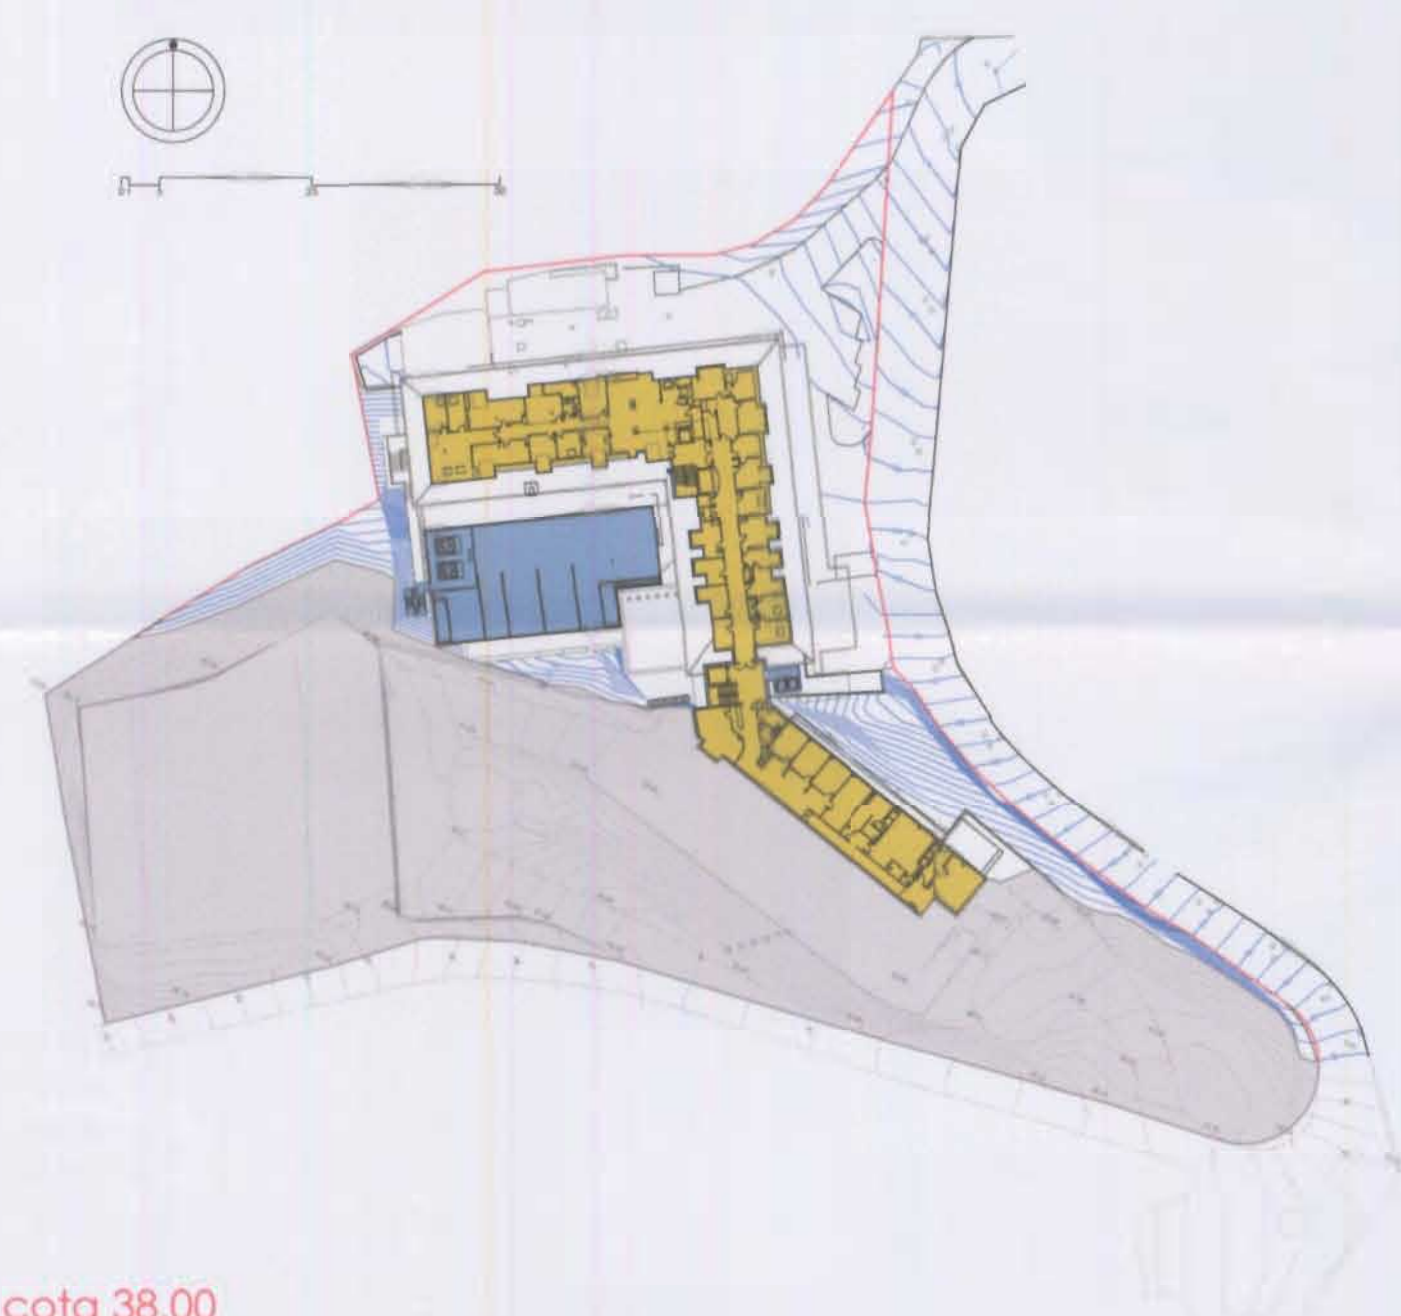
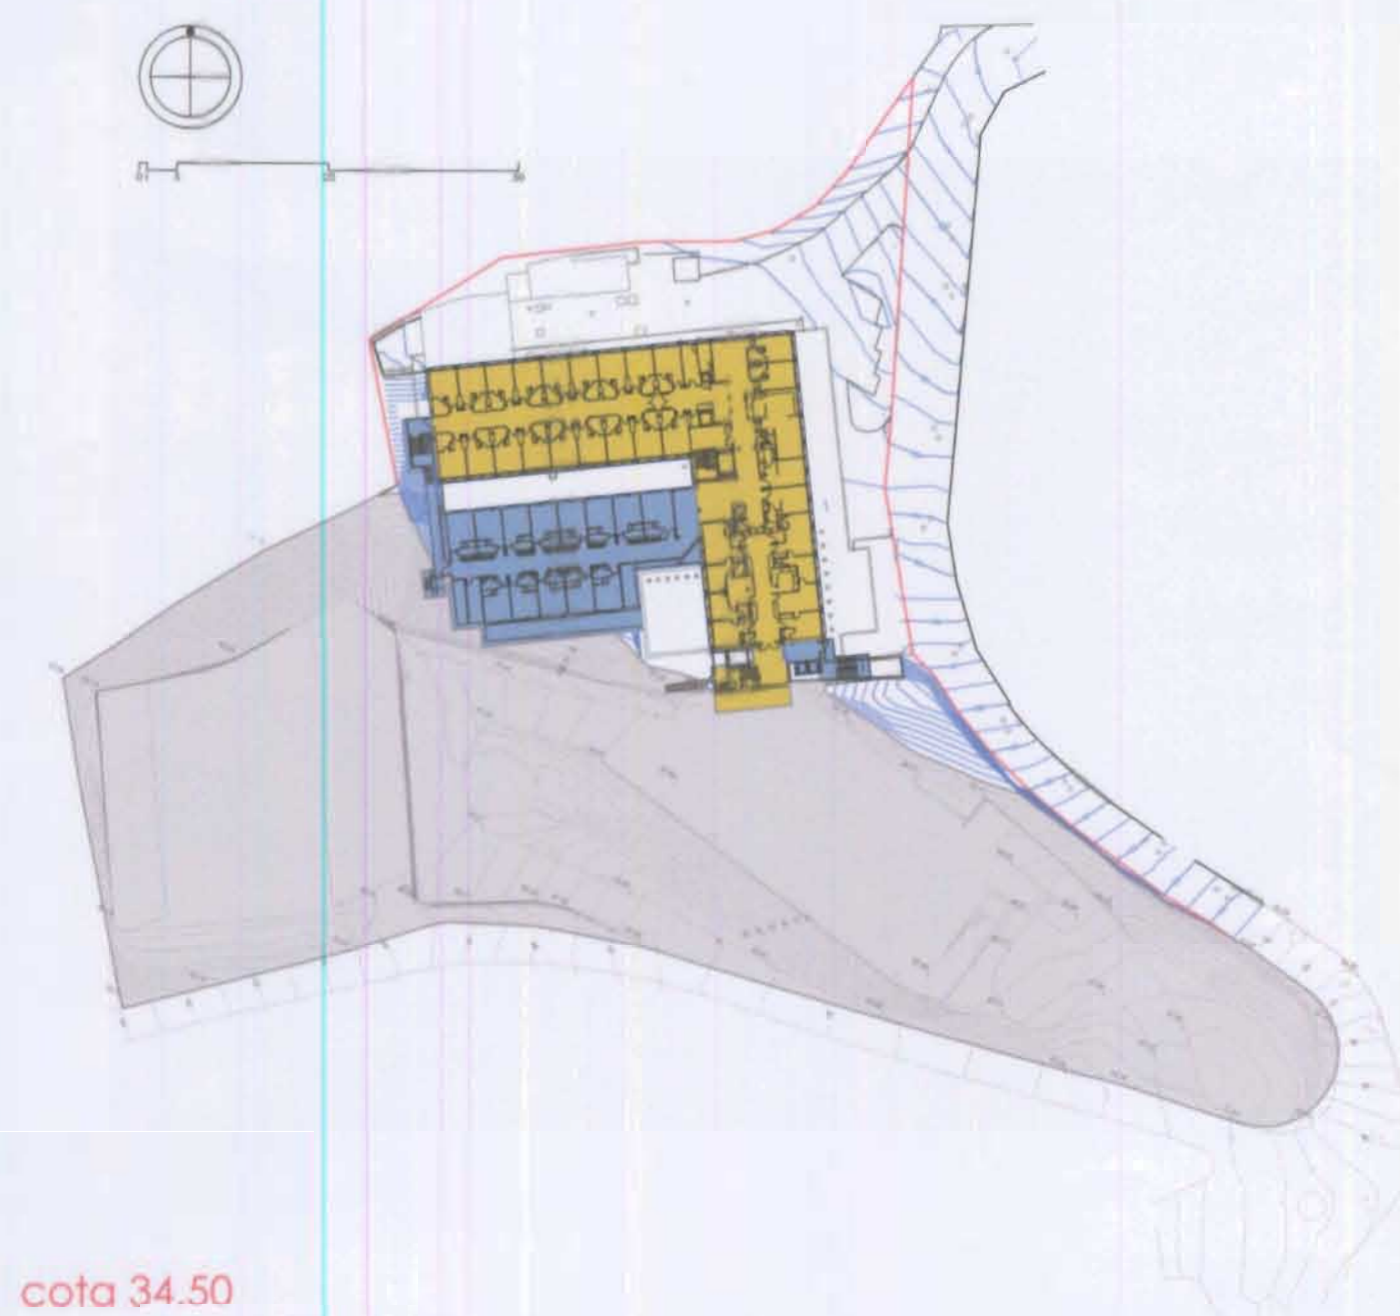
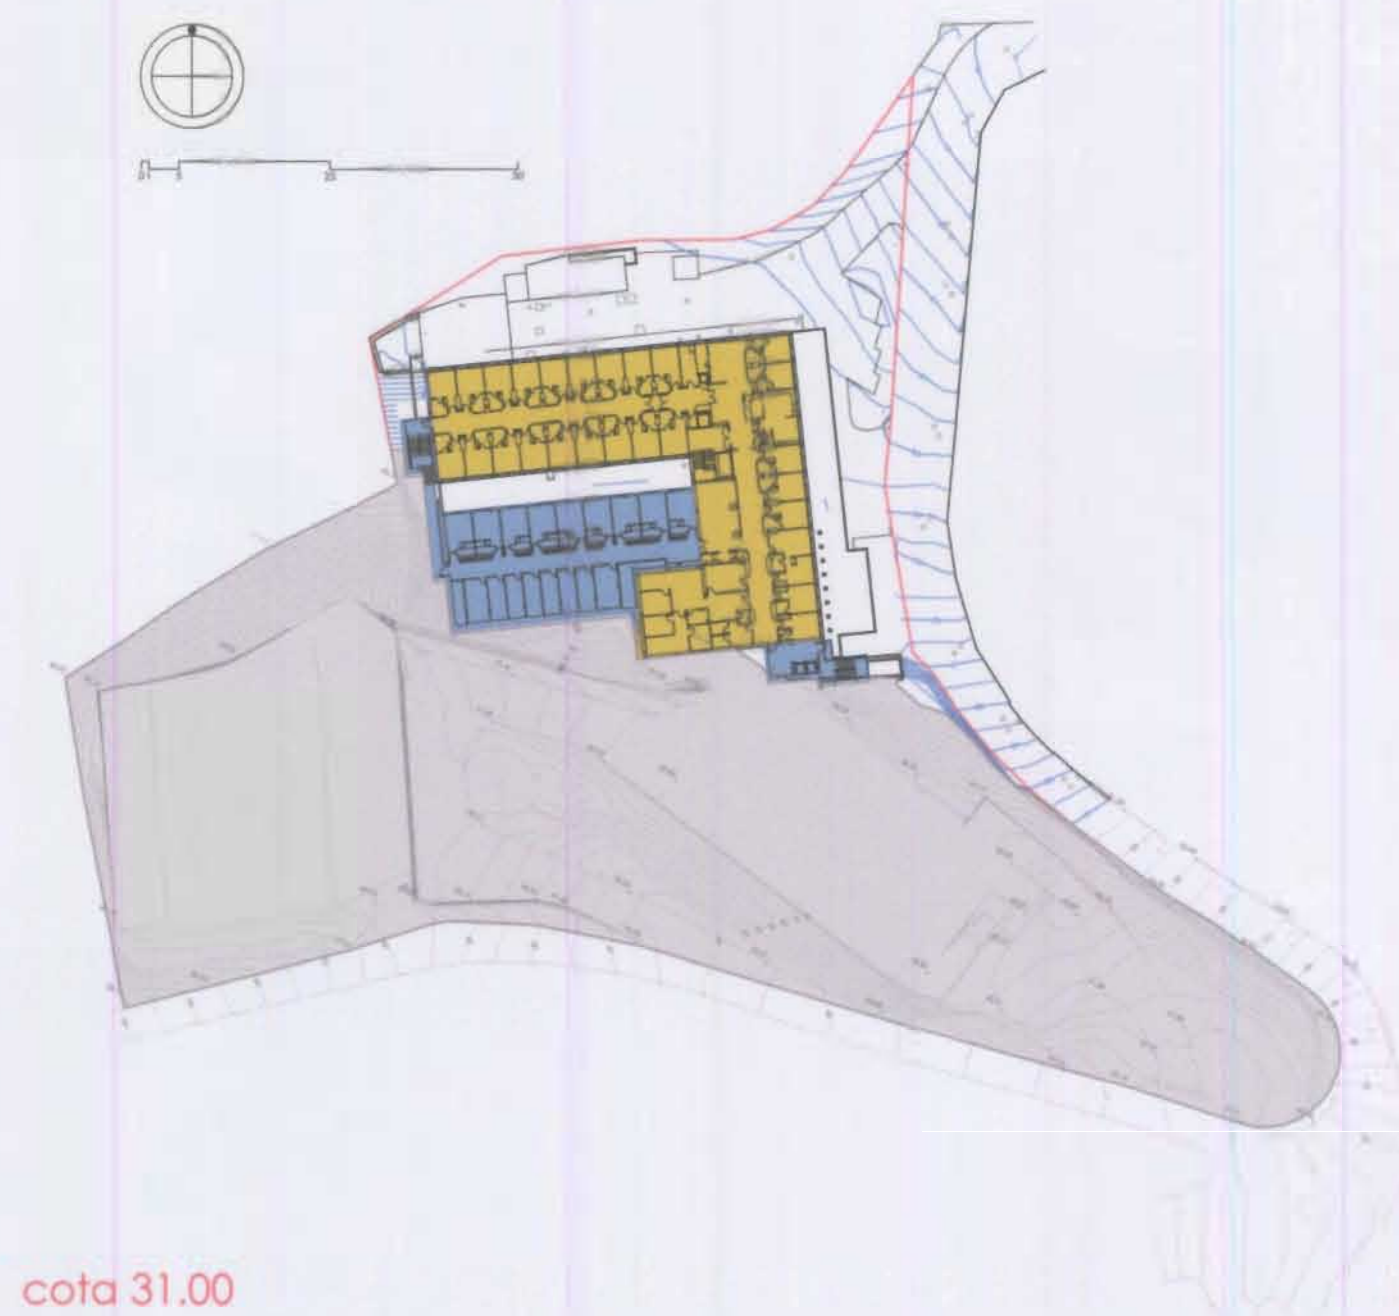
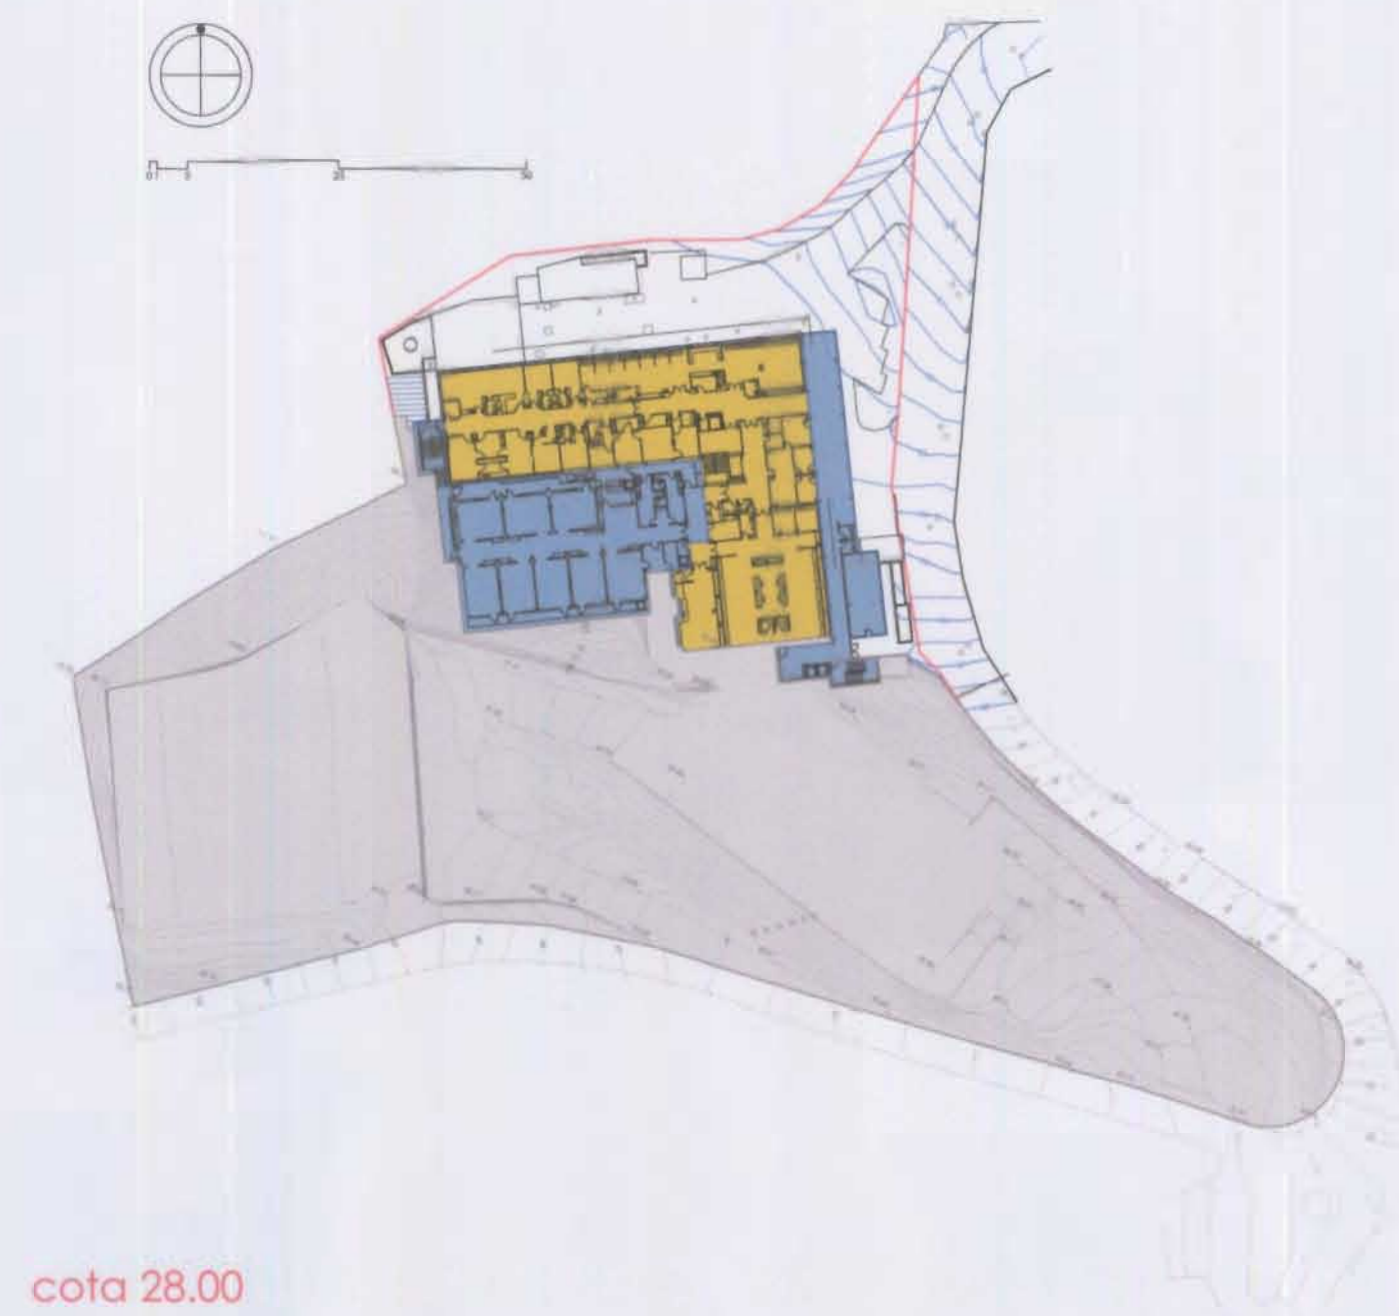


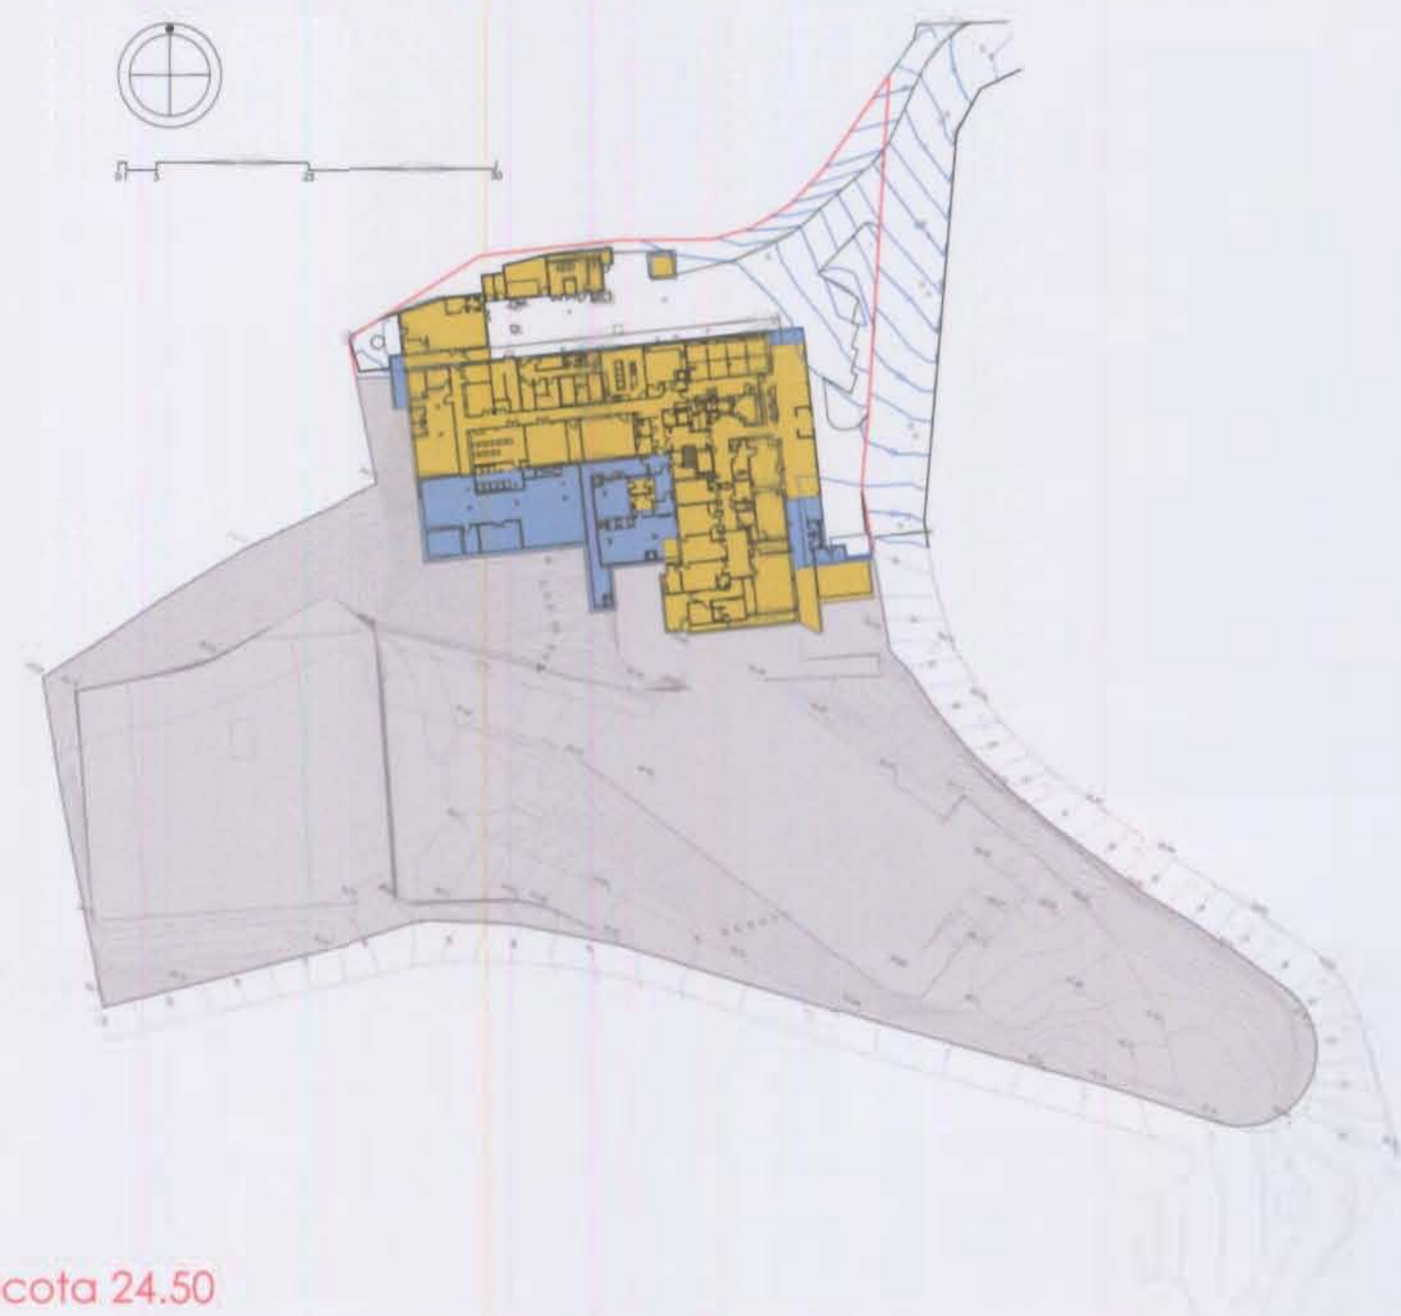

AMPLIACION PROYECTADA superficies construidas


planta	cota	PROYECTO				totales
		E-OESTE	E-PATIO	E-ESTE	F	
	23,93	44,50	405,45	111,45		561,40
	26,64	45,70	599,85	278,30		923,65
	29,94	46,90	478,30	57,30		582,50
	33,24	46,90	532,70	43,25		632,45
	36,64	11,65	422,15	13,75		447,55
	39,64			13,75	14,65	28,40
	43,64			12,00	7,55	19,55
	46,43					
	49,73					
superficie ocupación		205,25	2.438,25	529,80	22,20	3.195,50
		74,00	677,00	146,05	15,60	912,65

	SUPERFICIE m2	DISPONIBLE (PGOU)	
		Ocupación 50% m2	Edificabilidad 2 m2/m2 m2
AMBITO PGOU-2013	11.955,34	5.978,17	23.912,68
PARCELA A (0777701NH4987N0001ZY)	9.702,52	4.851,26	19.405,04
PARCELA B (0777704NH4987N0001WY)	2.253,82	1.126,91	4.507,64

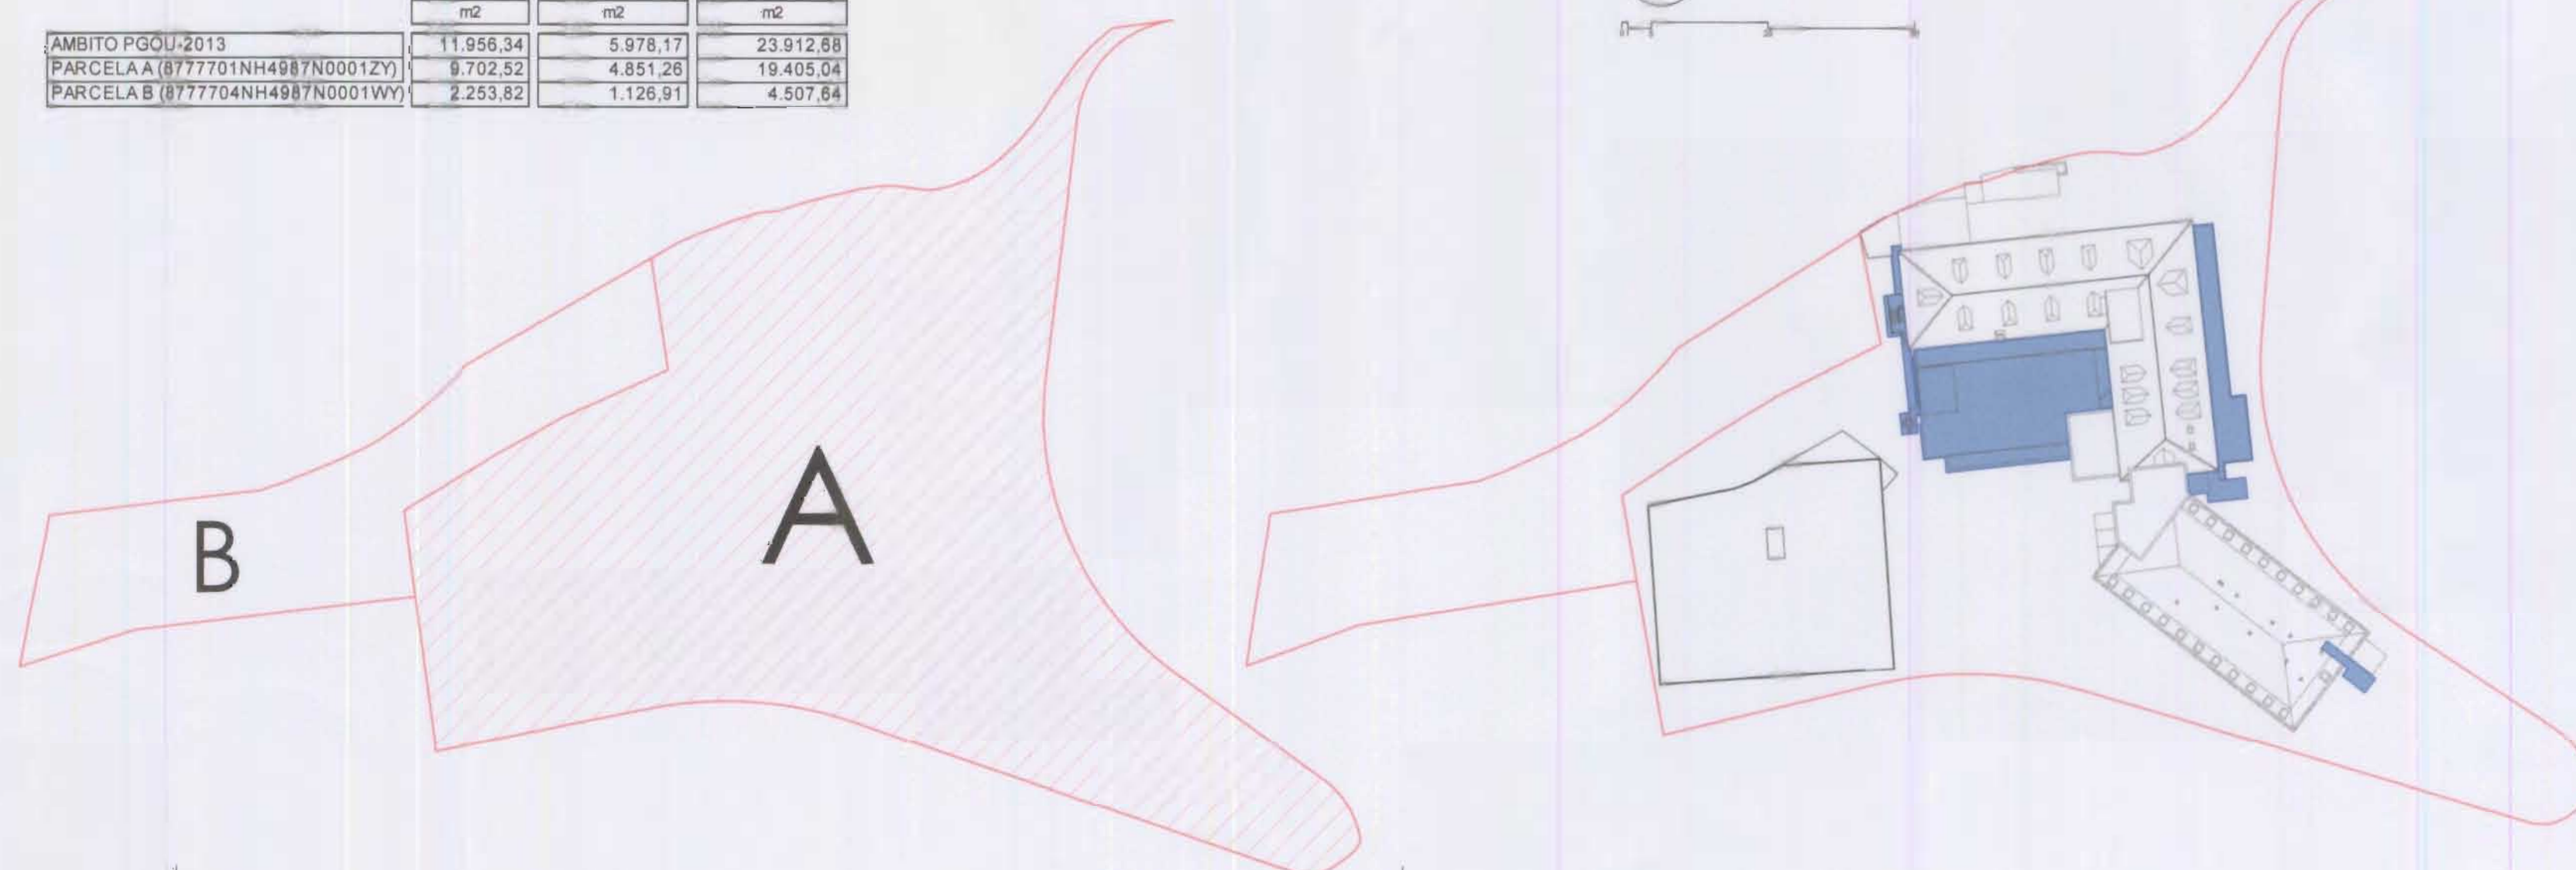

edificación existente	
edificación propuesta	
límite parcela	

Legenda: Se adjunta para hacer constar que el documento del EDD-8/14 se presenta con fecha 02/10/2015 para la tramitación correspondiente.

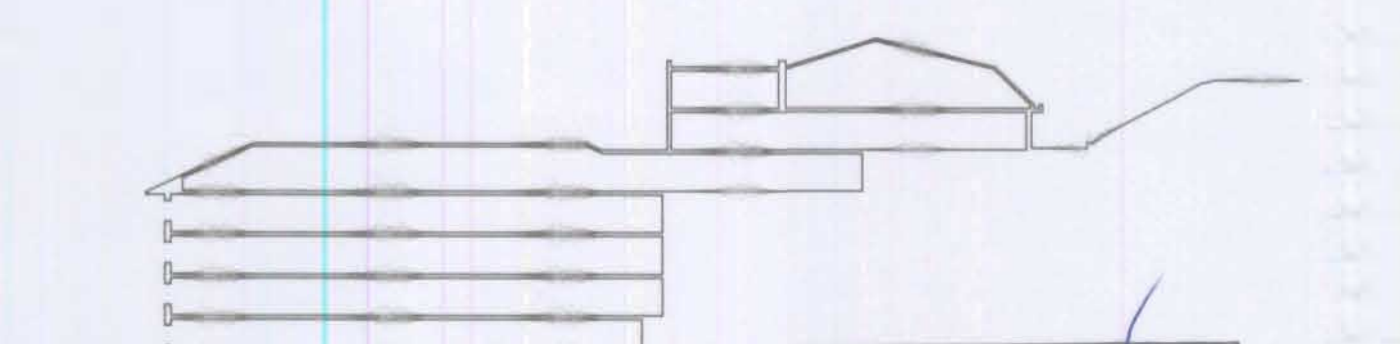

Aprobado inicialmente por la Junta de Gobierno Local en sesión de 25/07/2014. Certificado: El Secretario, R.D.

PLANTAS

EDD	ESTUDIO DE DETALLE para la parcela del HOSPITAL SANTA TERESA en A CORUÑA	EDD12014	OCT-14
PROMOTOR	INSTITUTO POLICLINICO SANTA TERESA S.A. (grupo QUIRÓN)	COAG nº 1.524	
SITUACION	ct. Londres, 2 - A CORUÑA		
TECNICOS	JORGE IGLESIA PIALLEGA, arquitecto	gráfica	
PLANO	ORDENACION PROPUESTA: PLANTAS (plantas por cota): EDIFICABILIDAD-OCUPACION		