Firmado por: OTERO GRILLE, CESAR DE JESUS (AUTENTICACIÓN)
Fecha y hora: 18.02.2015 11:38:03

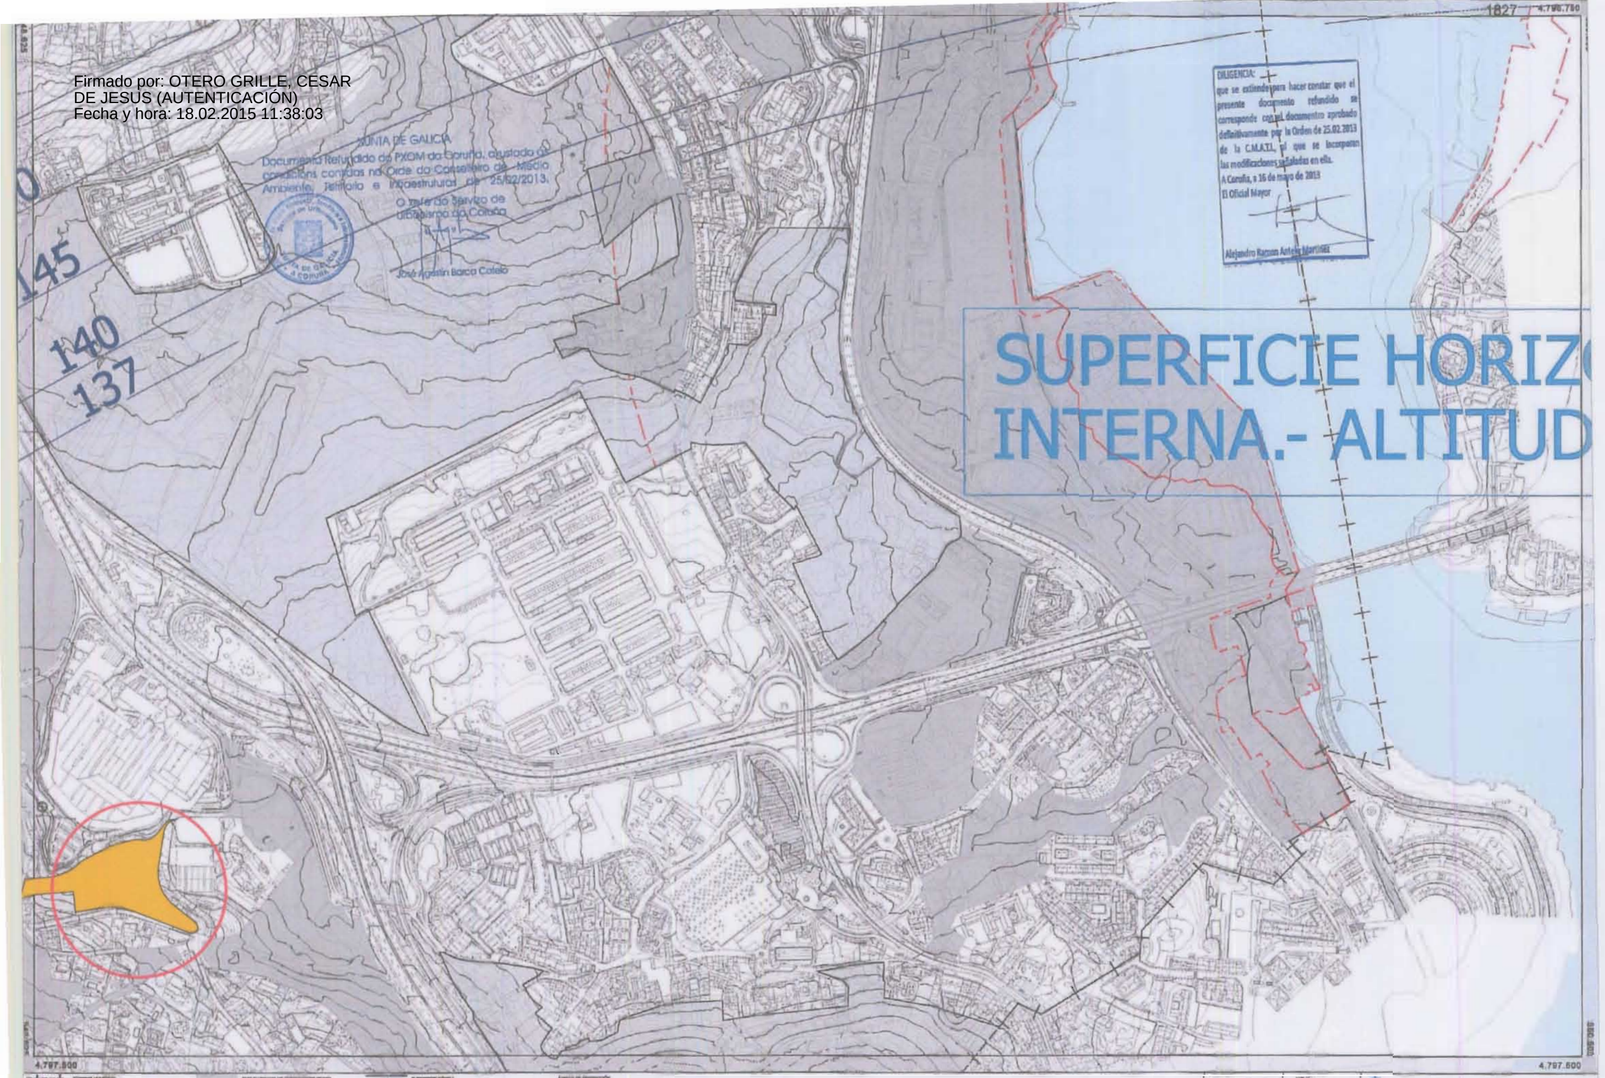

Aprobado inicialmente por la Junta de Gobierno Local en sesión de 06/02/2015
Certifico:
El Secretario, P.D.

137.00 superficie horizontal interna 137.00

104.89 104.89

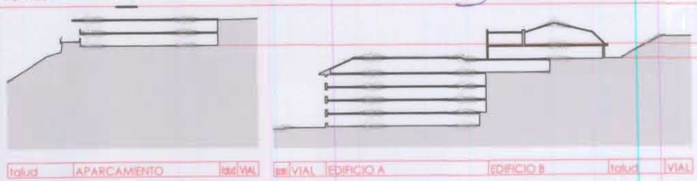

EDD	ESTUDIO DE DETALLE para la parcela del HOSPITAL SANTA TERESA en A CORUÑA	ED012014	OCT-14
PROMOTOR	INSTITUTO POLICLINICO SANTA TERESA S.A. (grupo QUIRÓN)		
SITUACION	cl. Londres, 2 - A CORUÑA		
TECNICOS	JORGE IGLESIAS FIALLEGA; arquitecto	COAG nº 1.524	
00.00			00.00
PLANO	SERVIDUMBRE AEROPORTUARIA	s/e	11

FOLIO 022
ESCALA A3 1:5.000 A1 1:2.500
Ayuntamiento de A Coruña
Concello da Coruña
PGOM 2013
TEXTO REFUNDIDO
SERVIDUMBRES AERONÁUTICAS
Marzo 2013
PLANO 09