


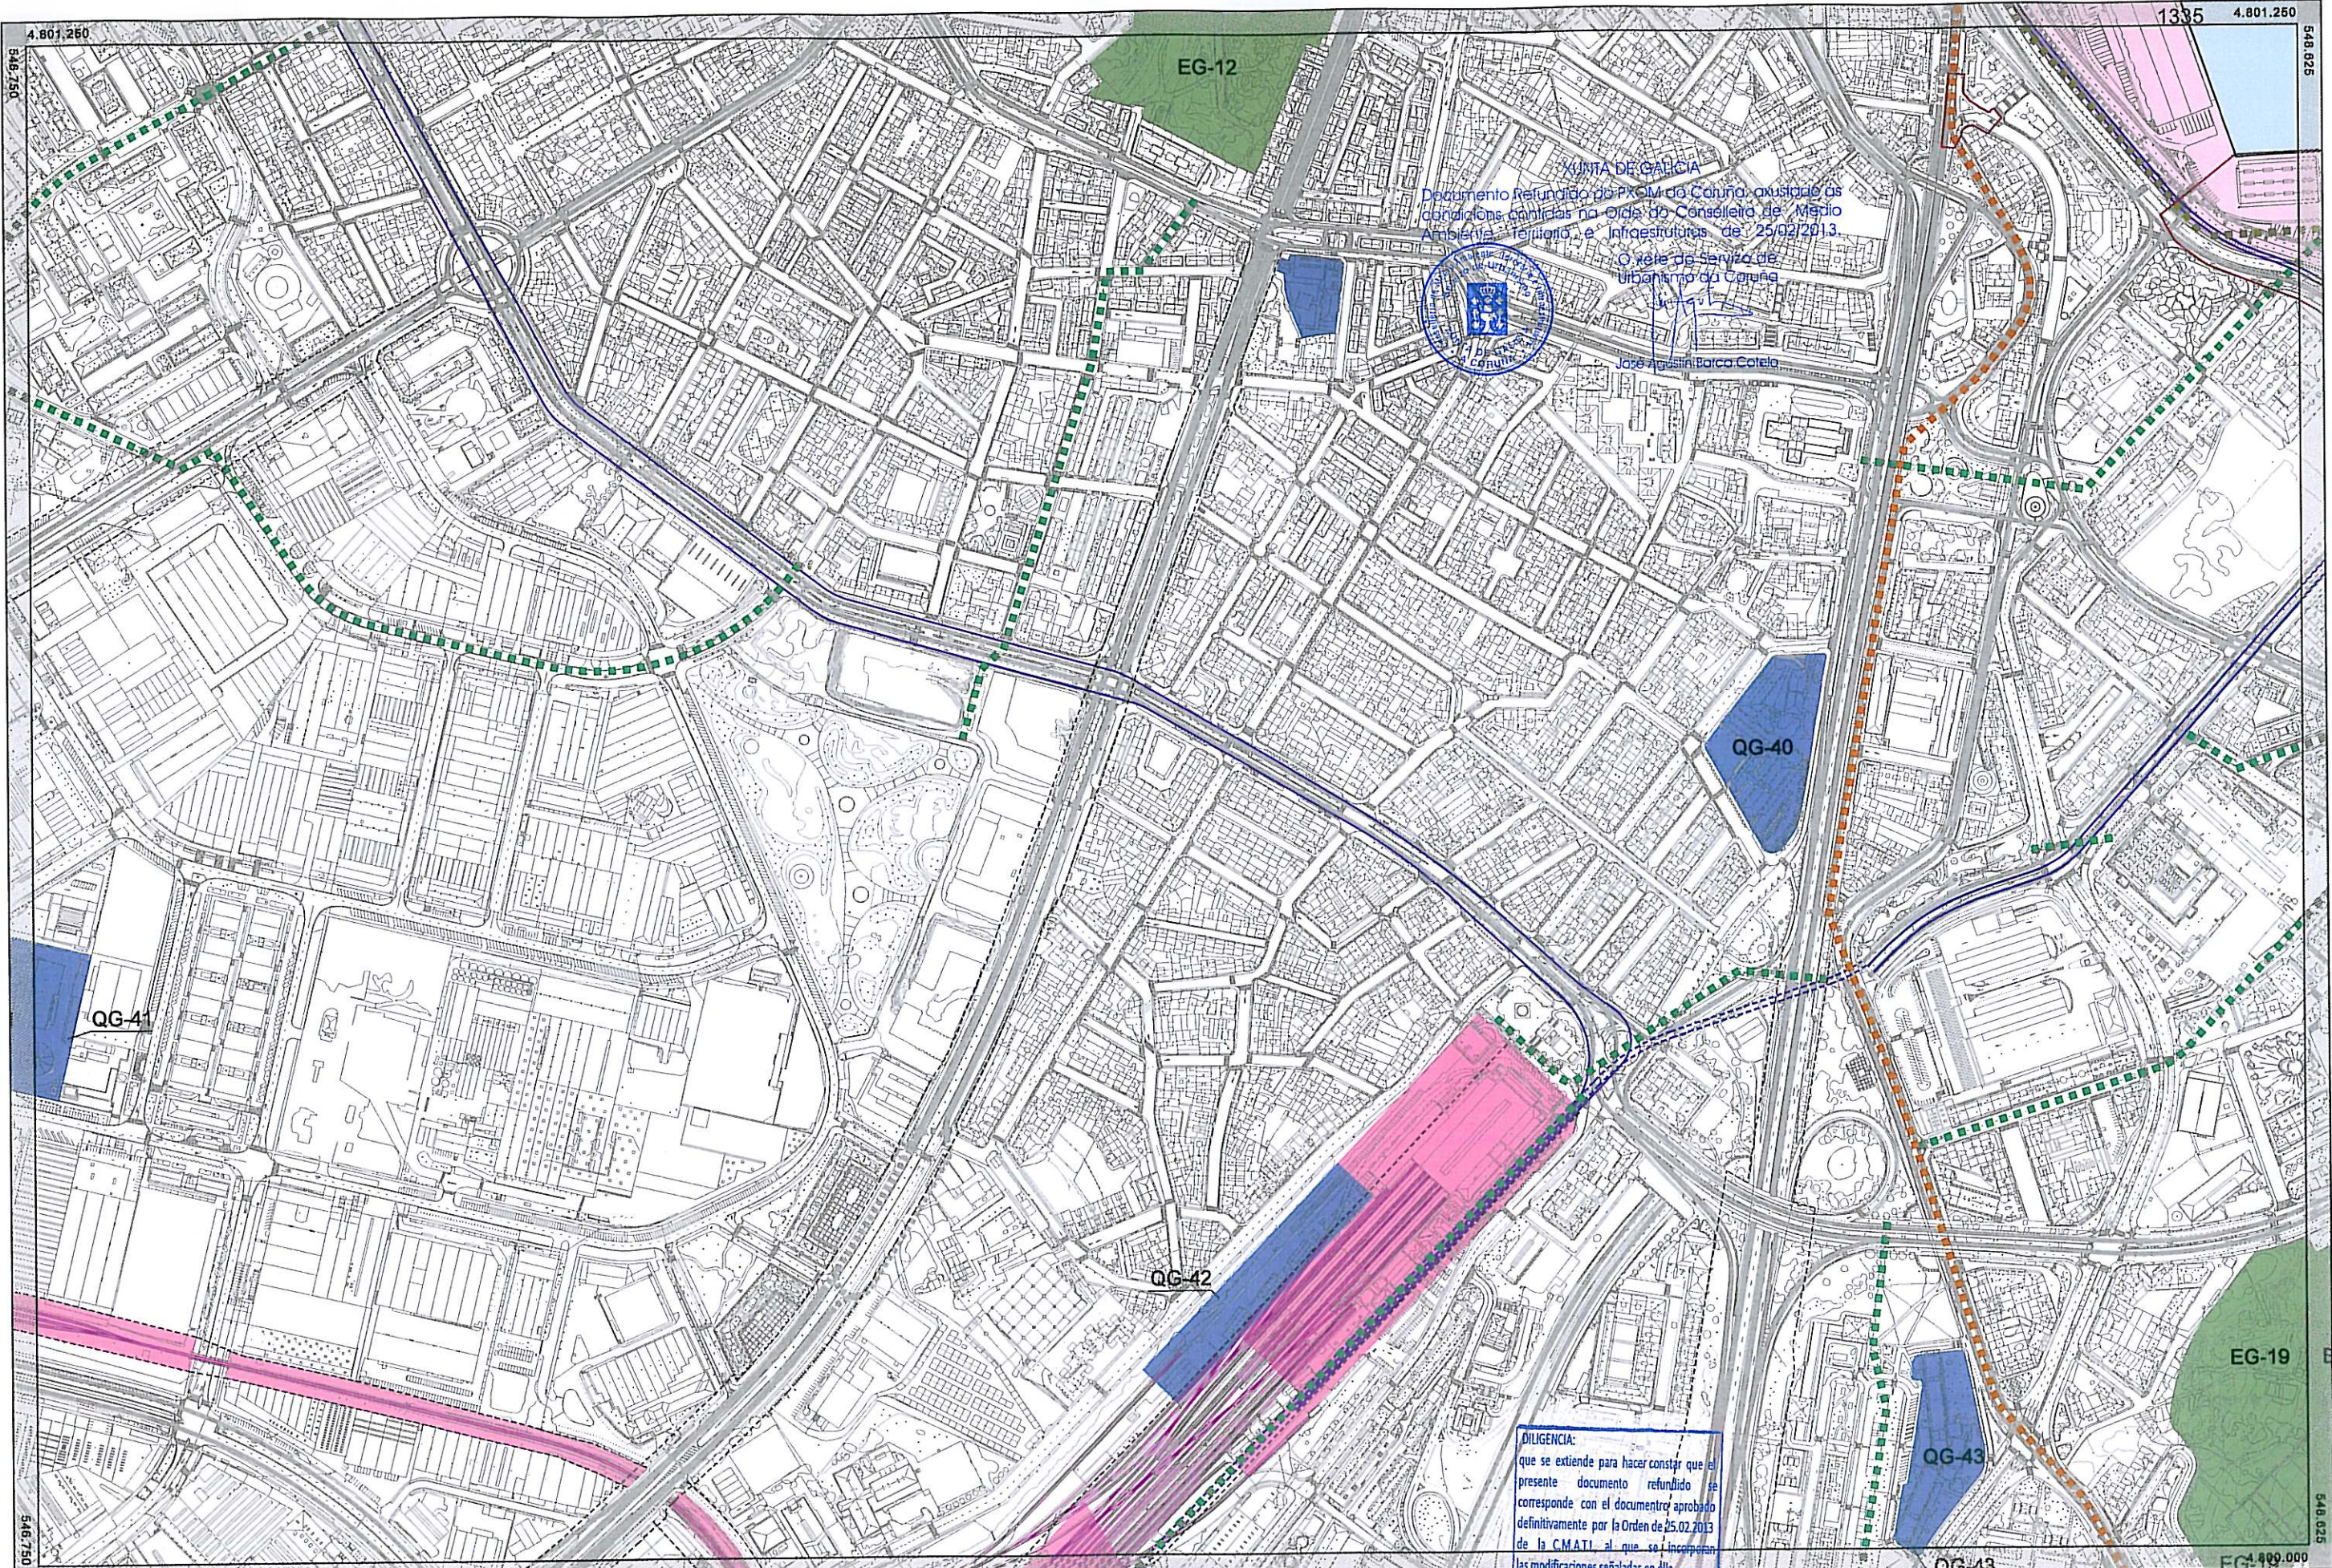

XUNTA DE GALICIA
Documento Refundido do PXOM de Coruña, axustado ás
condicións contidas na Orde do Conselleiro de Medio
Ambiente, Territorio e Infraestruturas, de 25/02/2013.
O xefe do Servizo de
Urbanismo da Coruña
[Signature]
José Agustín Barco Cateira

DILIGENCIA:
que se estende para facer constar que o
presente documento refundido se
corresponde con el documento aprobado
definitivamente por la Orden de 25.02.2013
de la C.M.A.T.I. al que se incorporan
las modificaciones señaladas en ella.

A Coruña, a 16 de mayo de 2013
El Oficial Mayor

[Signature]
Alejandro Ramón Antelo Martínez

TERMINO MUNICIPAL ---+--- DESBORDE DEL DOMINIO PÚBLICO MARÍTIMO-TERRESTRE ---+--- LÍMITE INTERIOR DE LA RIBERA DEL MAR ---+--- SERVIDUMBRE DE PROTECCIÓN ---+--- ZONA DE INFLUENCIA ---+--- LÍMITE EXTERIOR ZONA PORTUARIA ---+---	COTA IS ---+--- TRAMÍA ---+--- FERROVIARIA ---+--- VANIO GENERAL EXISTENTE ---+--- VANIO GENERAL PROPUESTO ---+---	CONVECTOR URBANO ---+--- CONVECTOR TERRITORIAL ---+--- CAMINO DE SANTIAGO ---+---	SUELO URBANO ---+--- SUELO URBANIZABLE DE RÉGIMEN TRANSITORIO ---+--- SUELO URBANIZABLE ---+--- SUELO RÚSTICO ESPECIALMENTE PROTEGIDO ---+---	GENERAL EG-01 ESPACIOS LIBRES EG-02 EQUIPAMENTOS EG-03 RED VIARIA EG-04 INFRAESTRUCTURAS EG-05 RED FERROVIARIA EG-06 ESPACIOS PORTUARIOS	AMBITO DE PROTECCIÓN ELEMENTO DE PROTECCIÓN ARQUEOLÓGICA CONTORNIO DE PROTECCIÓN SERVIDUMBRE ---+--- LÍNEA LÍMITE DE EDIFICACIÓN ---+--- AFECTACIÓN RUTINARIA ---+---	HOJA 013 ESCALA A3 1:5.000 A1 1:2.500 N	Ayuntamiento de A Coruña Concello da Coruña PGOM 2013 TEXTO REFUNDIDO ESTRUCTURA GENERAL Y ORGÁNICA	Marzo 2013 PLANO: 01
---	--	---	--	---	--	--	--	--