

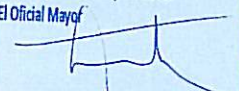


**DILIGENCIA:**  
 que se extiende para hacer constar que el presente documento refundido se corresponde con el documento aprobado definitivamente por la Orden de 25.02.2013 de la C.M.A.T.I., al que se incorporan las modificaciones señaladas en ella.  
 A Coruña, a 16 de mayo de 2013  
 El Oficial Mayor  
  
 Alejandro Ramón Antelo Martínez

**XUNTA DE GALICIA**  
 Documento Refundido do PXOM da Coruña, axustado ás condicións contidas na Orde do Conselleiro de Medio Ambiente, Territorio e Infraestruturas de 25/02/2013.

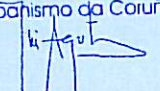

O xefe do Servizo de Urbanismo da Coruña  
  
 José Agustín Barca Colelo

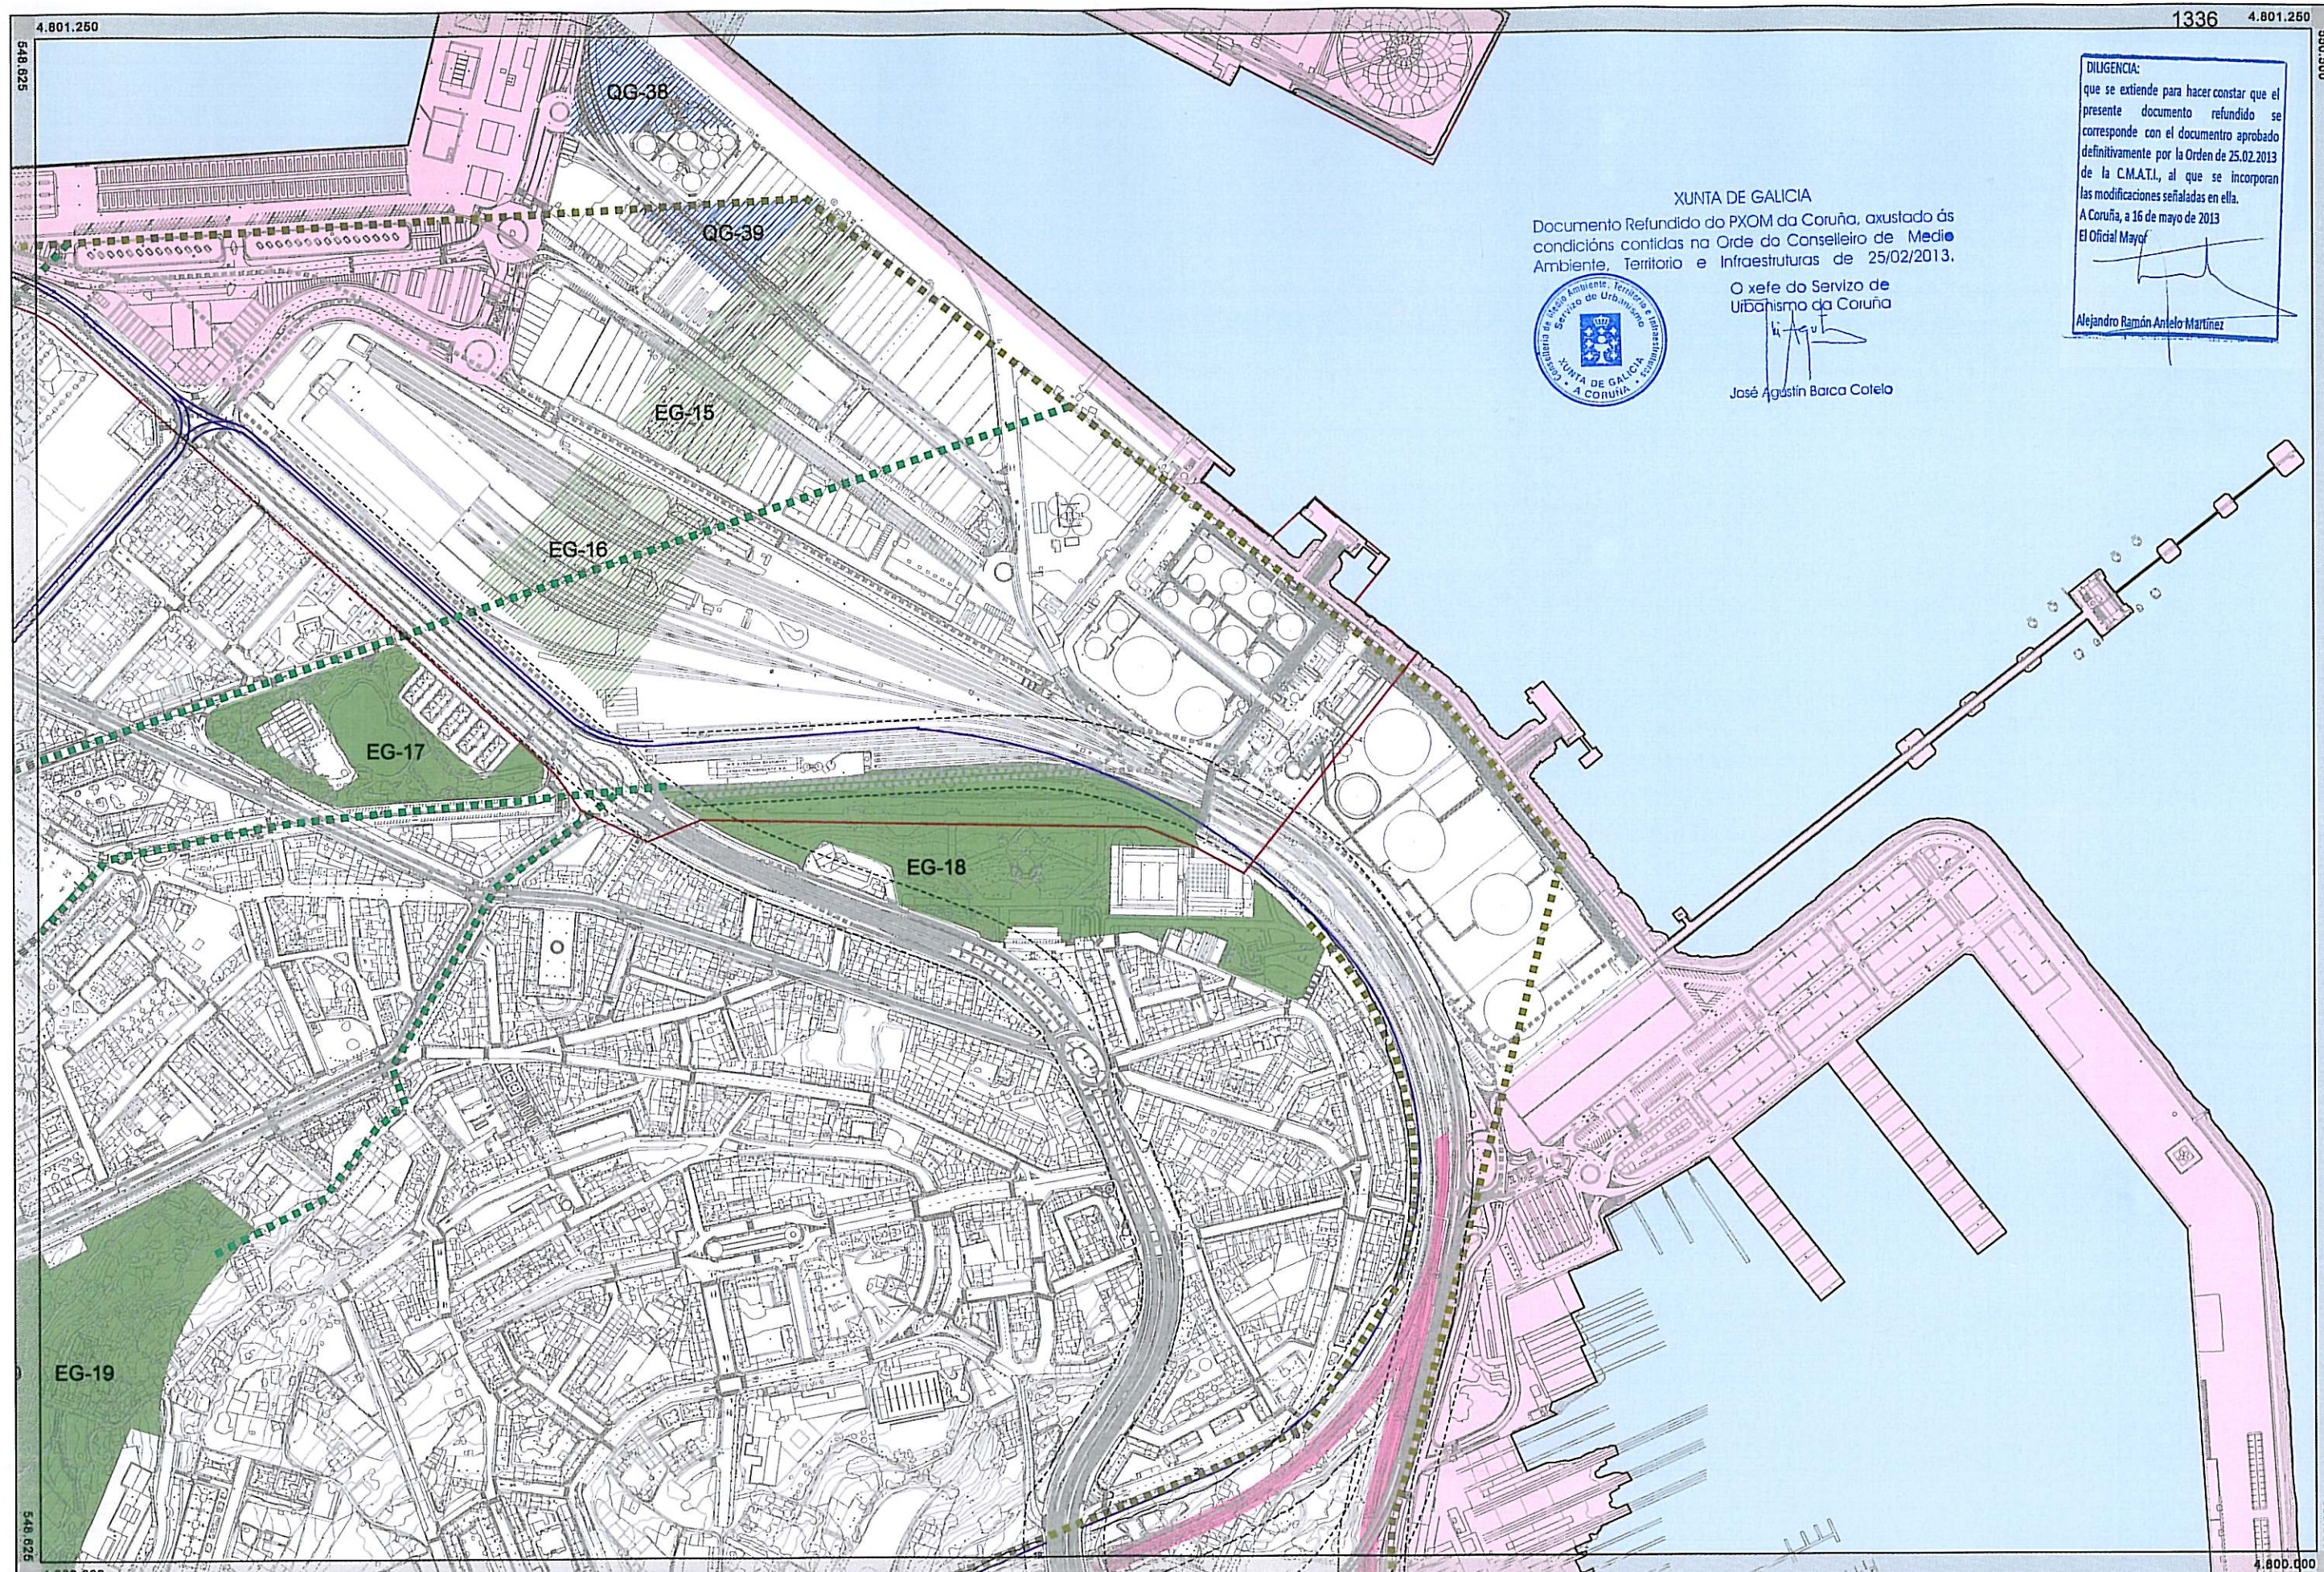

- |   |   |   |   |   |   |
|---|---|---|---|---|---|
| <ul style="list-style-type: none"> <li>TERMINO MUNICIPAL</li> <li>DESLINDE DEL DOMINIO PÚBLICO MARÍTIMO-TERRESTRE</li> <li>LÍMITE INTERIOR DE LA RISEÑA DEL MAR</li> <li>SERVICIAMIENTE DE PROTECCIÓN</li> <li>ZONA DE INFLUENCIA</li> <li>LÍMITE EXTERIOR ZONA PORTUARIA</li> </ul> | <ul style="list-style-type: none"> <li>COTA 125</li> <li>TRAMVÍA</li> <li>FERROVIARIO</li> <li>VANOS GENERAL EXISTENTE</li> <li>VANOS GENERAL PROPUESTO</li> <li>RIO</li> </ul> | <ul style="list-style-type: none"> <li>CORREDOR URBANO</li> <li>CORREDOR TERRITORIAL</li> <li>CAMINO DE SANTIAGO</li> </ul> | <ul style="list-style-type: none"> <li>SUELO URBANO</li> <li>SUELO URBANIZABLE DE RÉGIMEN TRANSITORIO</li> <li>SUELO URBANIZABLE</li> <li>SUELO RÚSTICO ESPECIALMENTE PROTEGIDO</li> </ul> | <ul style="list-style-type: none"> <li>GENERAL</li> <li>EG-15 ESPACIOS LIBRES</li> <li>EG-38 EQUIPAMENTOS</li> <li>RED VIARIA</li> <li>INFRAESTRUCTURAS</li> <li>RED FERROVIARIA</li> <li>ESPACIOS PORTUARIOS</li> </ul> | <ul style="list-style-type: none"> <li>AMBITO DE PROTECCIÓN</li> <li>ELEMENTO DE PROTECCIÓN ARQUEOLÓGICA</li> <li>CONTORNO DE PROTECCIÓN</li> <li>SERVICIAMIENTE</li> <li>LÍNEA LÍMITE DE EDIFICACIÓN</li> <li>AFECTACIÓN REZEMIA</li> </ul> |
|---|---|---|---|---|---|

HOJA: **014**

ESCALA  
 A3 1:5.000  
 A1 1:2.500

0 25 50 m

N

**Ayuntamiento de A Coruña**  
 Concello da Coruña

**PGOM 2013**  
 TEXTO REFUNDIDO

ESTRUCTURA GENERAL Y ORGÁNICA

Marzo 2013  
 PLANO: **01**