


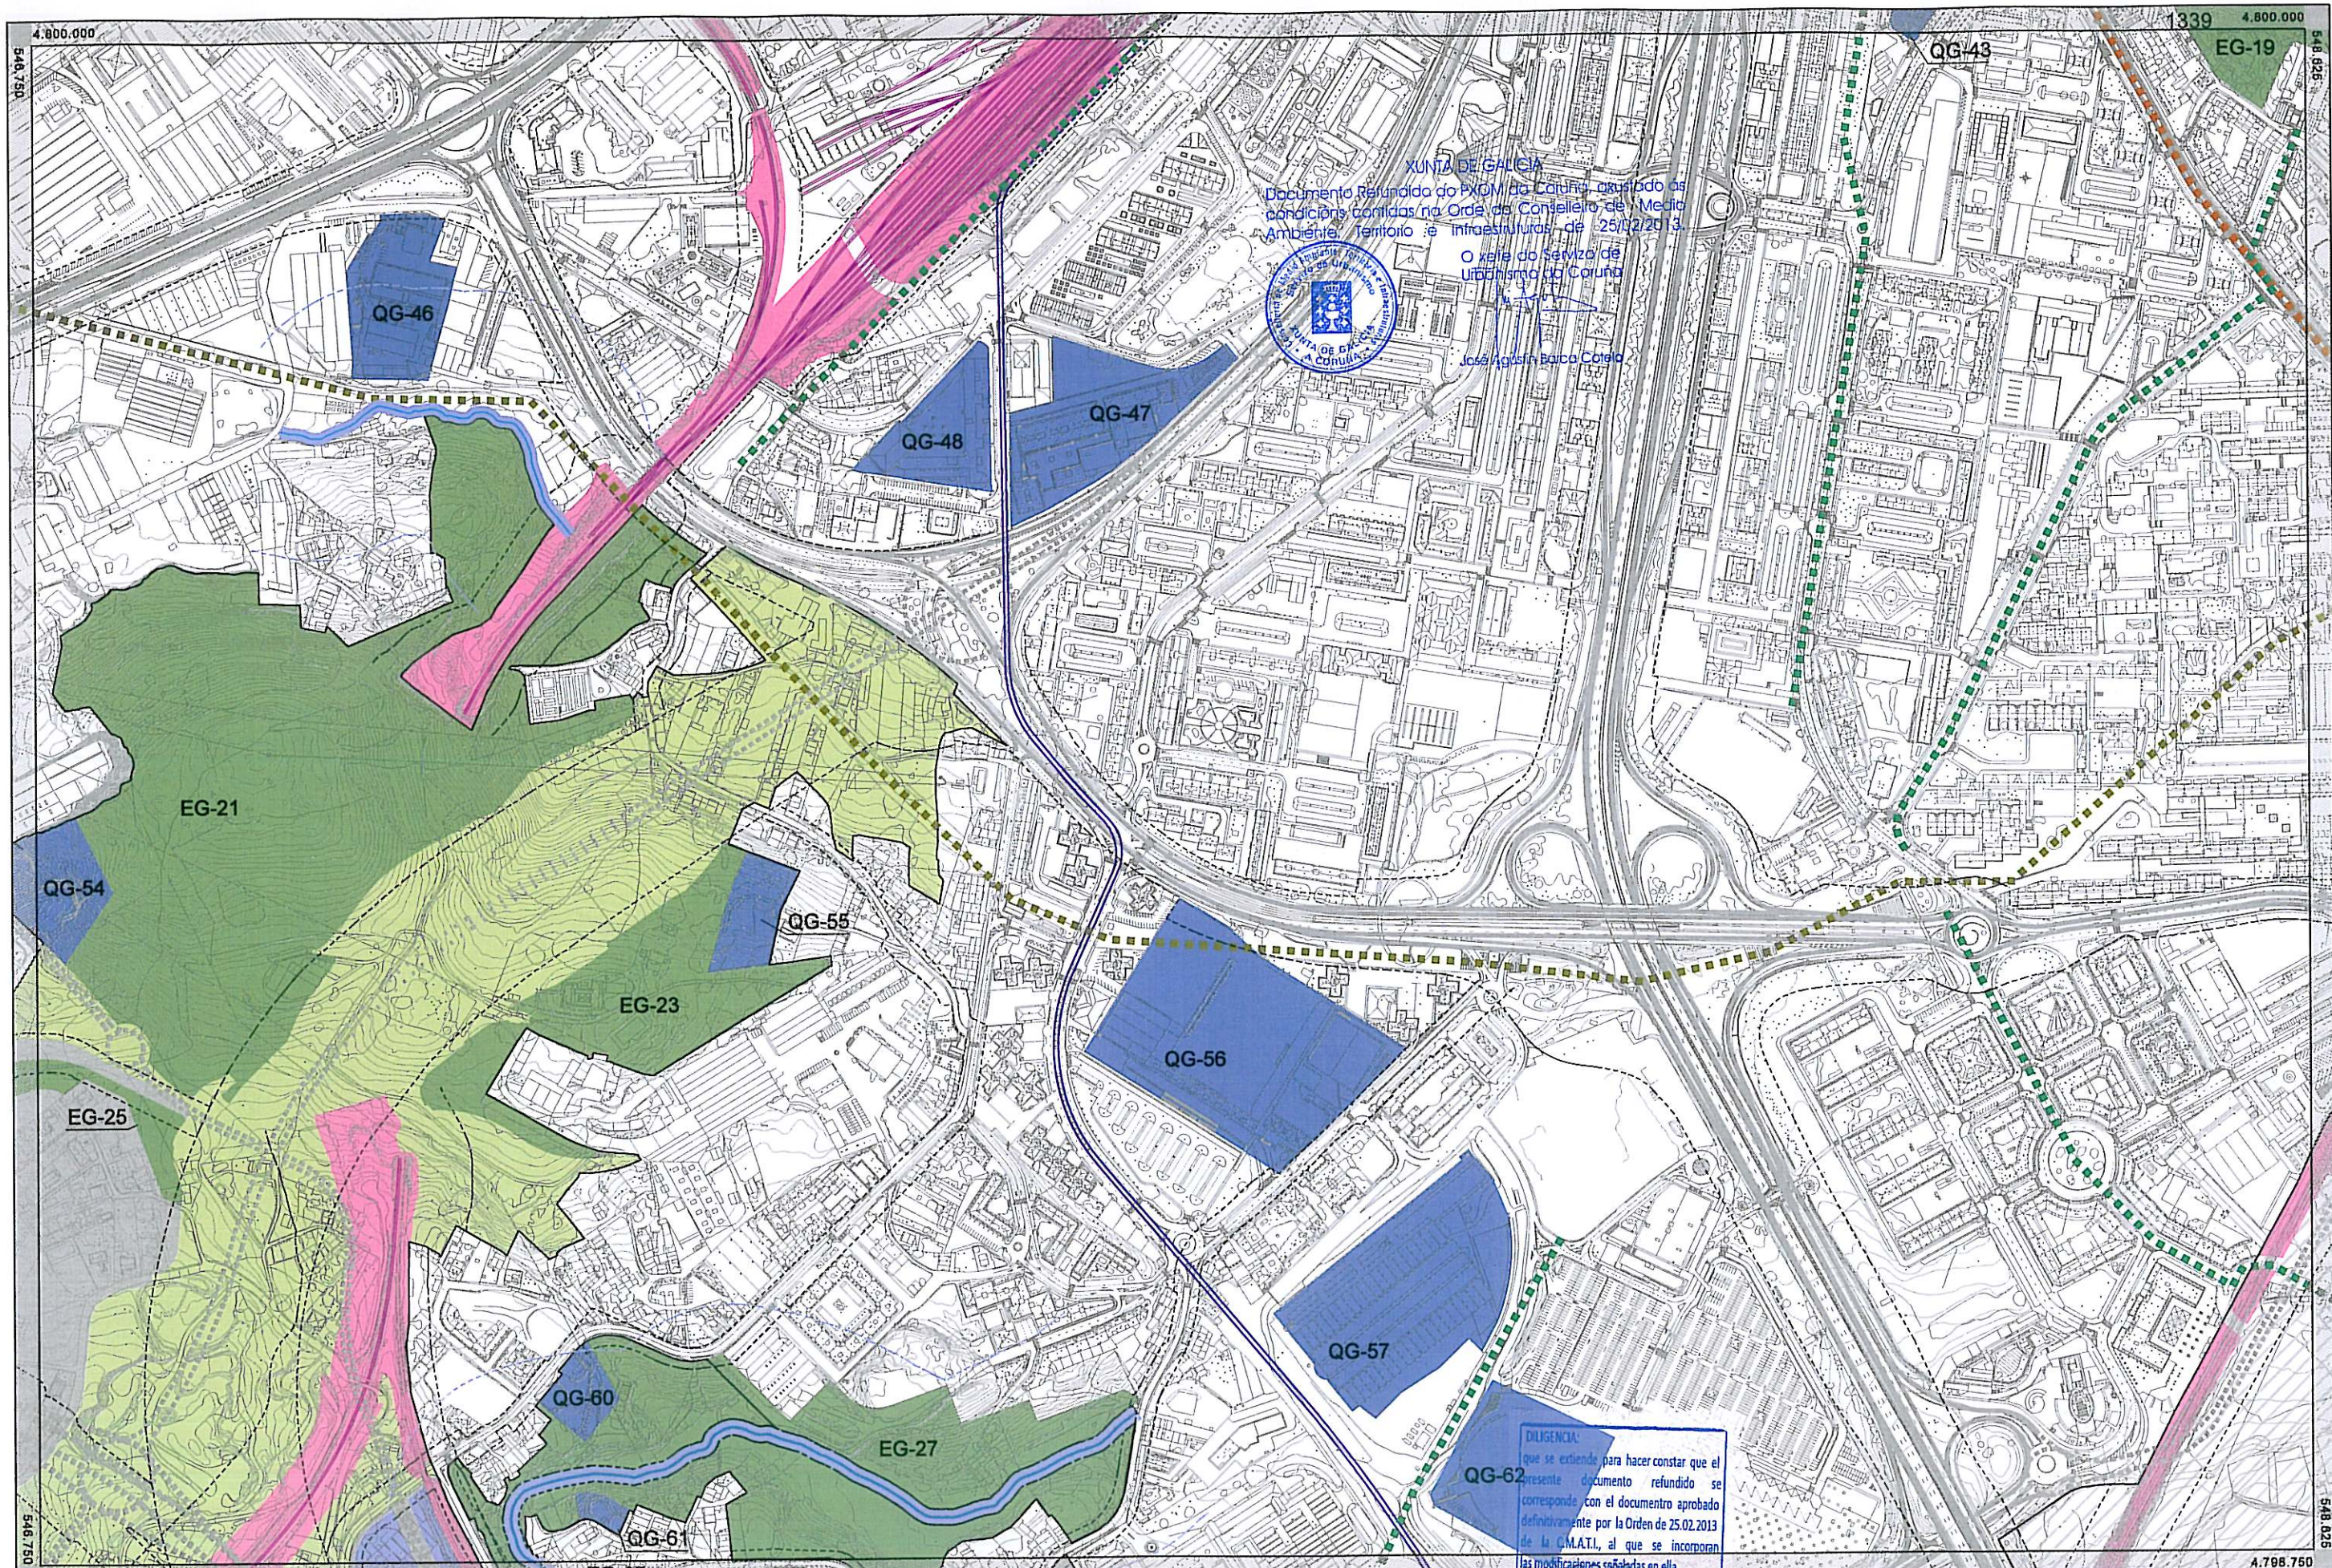

LEYENDA

TERMINO MUNICIPAL	COTA 100	GENERAL	AMBITO DE PROTECCION
DELINTE DEL DOMINIO PUBLICO MARITIMO-TERRESTRE	TRAMIA	ESPACIOS LIBRES	ELEMENTO DE PROTECCION ARQUEOLOGICA
LINEA INTERIOR DE LA RIBERA DEL MAR	FERROVIARIA	ESPACIOS EQUIPAMENTOS	CONTORNO DE PROTECCION
SERVIDUMBRE DE PROTECCION	VARIO GENERAL EXISTENTE	RED VIARIA	SERVIDUMBRE
ZONA DE INFLUENCIA	VARIO GENERAL PROPUUESTO	INFRAESTRUCTURAS	LINEA LIMITE DE EDIFICACION
LINEA EXTERIOR ZONA PORTUARIA	RIO	RED FERROVIARIA	AFECTACION REFINERIA
		ESPACIOS PORTUARIOS	

HOJA 017

ESCALA
A3 1:5.000
A1 1:2.500

Ayuntamiento de A Coruña
Concello da Coruña

PGOM 2013
TEXTO REFUNDIDO

ESTRUCTURA GENERAL Y ORGANICA

Marzo 2013
PLANO: **01**