


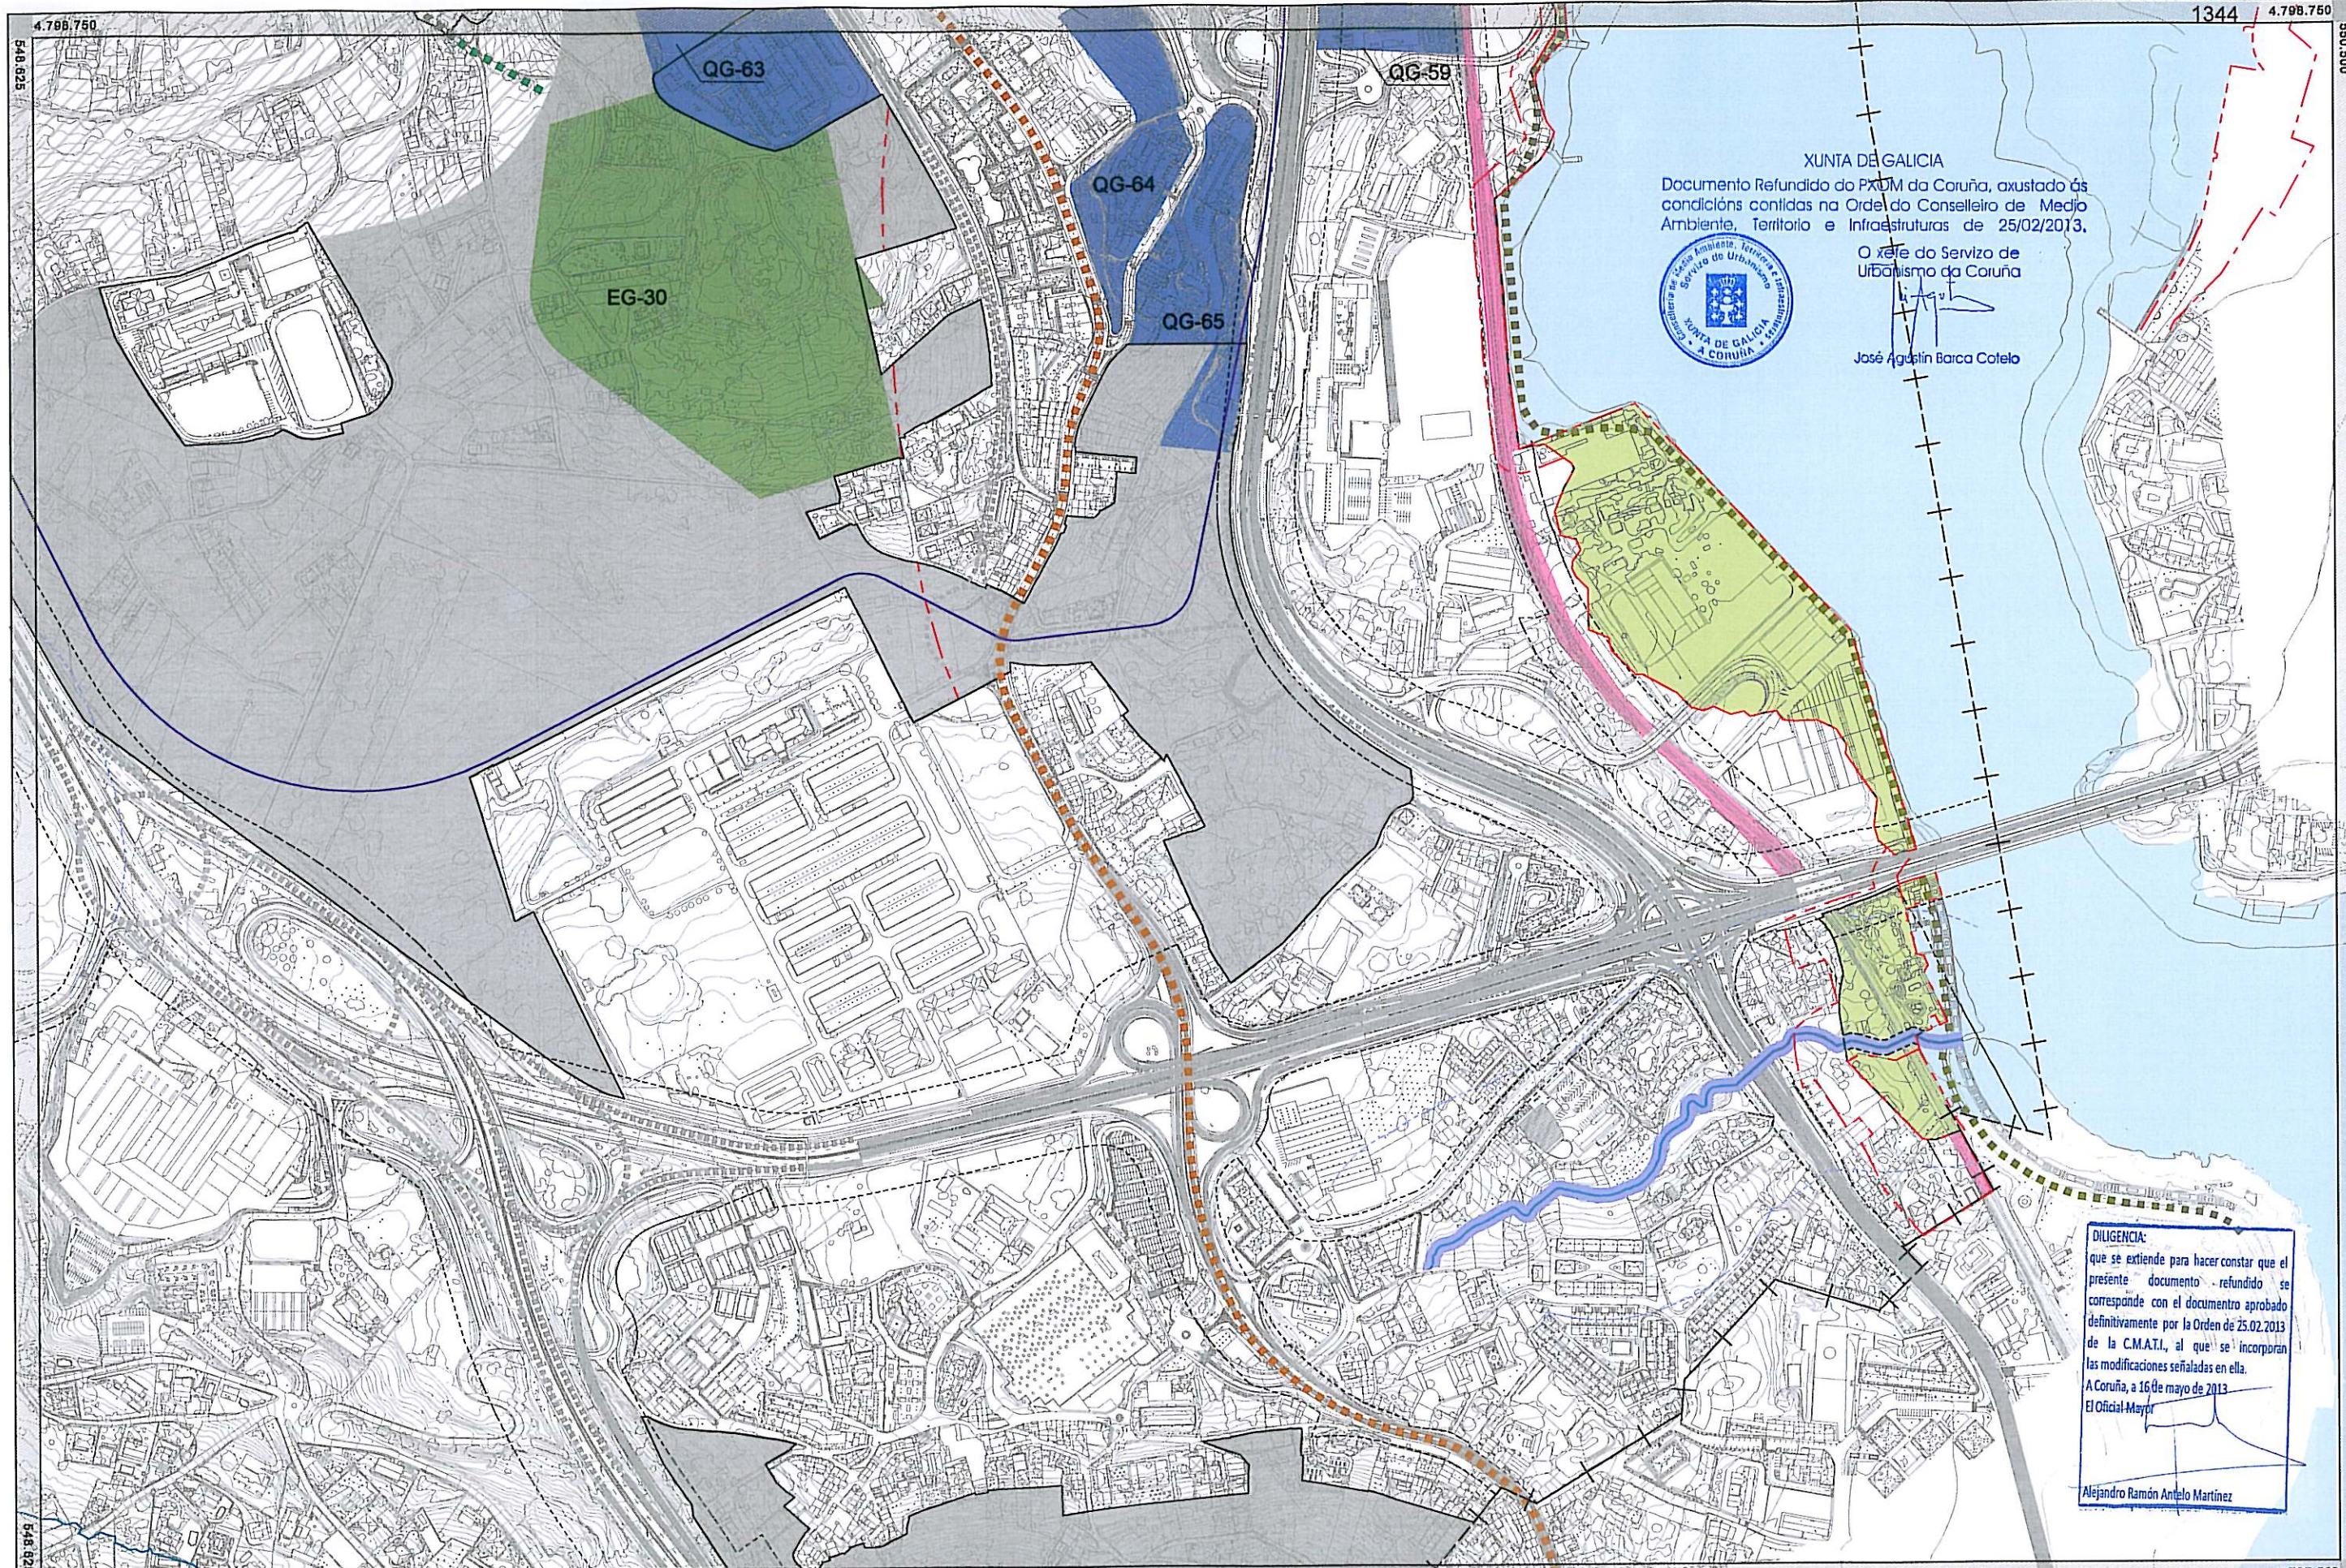

TERMINO MUNICIPAL

DESLINE DEL DOMINIO PUBLICO MARITIMO-TERRESTRE

LINEA INTERIOR DE LA RIBERA DEL MAR

SERVIDUMBRE DE PROTECCION

ZONA DE INFLUENCIA

LINEA EXTERIOR ZONA PORTUARIA

COTA 100

TRAMITA

FERROVIARIA

VIAJE GENERAL EXISTENTE

VIAJE GENERAL PROPUESTO

RIO

ESPACIO URBANO

ESPACIO URBANIZABLE DE REGIMEN TRANSITORIO

ESPACIO URBANIZABLE

ESPACIO RUSTICO ESPECIALMENTE PROTEGIDO

GENERAL

ESPACIOS LIBRES

ESPACIOS VERDES

RED VIARIA

INFRAESTRUCTURAS

RED FERROVIARIA

ESPACIOS PORTUARIOS

AMBITO DE PROTECCION

ELEMENTO DE PROTECCION ARQUEOLOGICA

CONTORNO DE PROTECCION

SERVIDUMBRE

LINEA LIMITE DE EDIFICACION

ATENCION REFINERIA

HOJA: 022

ESCALA

A3 1:5.000

A1 1:2.500

AYUNTAMIENTO DE A CORUÑA

CONCELLO DA CORUÑA

PGOM 2013

TEXTO REFUNDIDO

ESTRUCTURA GENERAL Y ORGANICA

Marzo 2013

PLANO: 01

XUNTA DE GALICIA

Documento Refundido do PXUM da Coruña, axustado ás condicións contidas na Orde do Concelleiro de Medio Ambiente, Territorio e Infraestruturas de 25/02/2013.

O xefe do Servizo de Urbanismo da Coruña

José Agustín Barca Cotelo

DILIGENCIA:

que se estende para facer constar que el presente documento refundido se corresponde con el documento aprobado definitivamente por la Orden de 25.02.2013 de la C.M.A.T.I., al que se incorporan las modificaciones señaladas en ella.

A Coruña, a 16 de mayo de 2013

El Oficial Mayor

Alejandro Ramón Antelo Martínez