



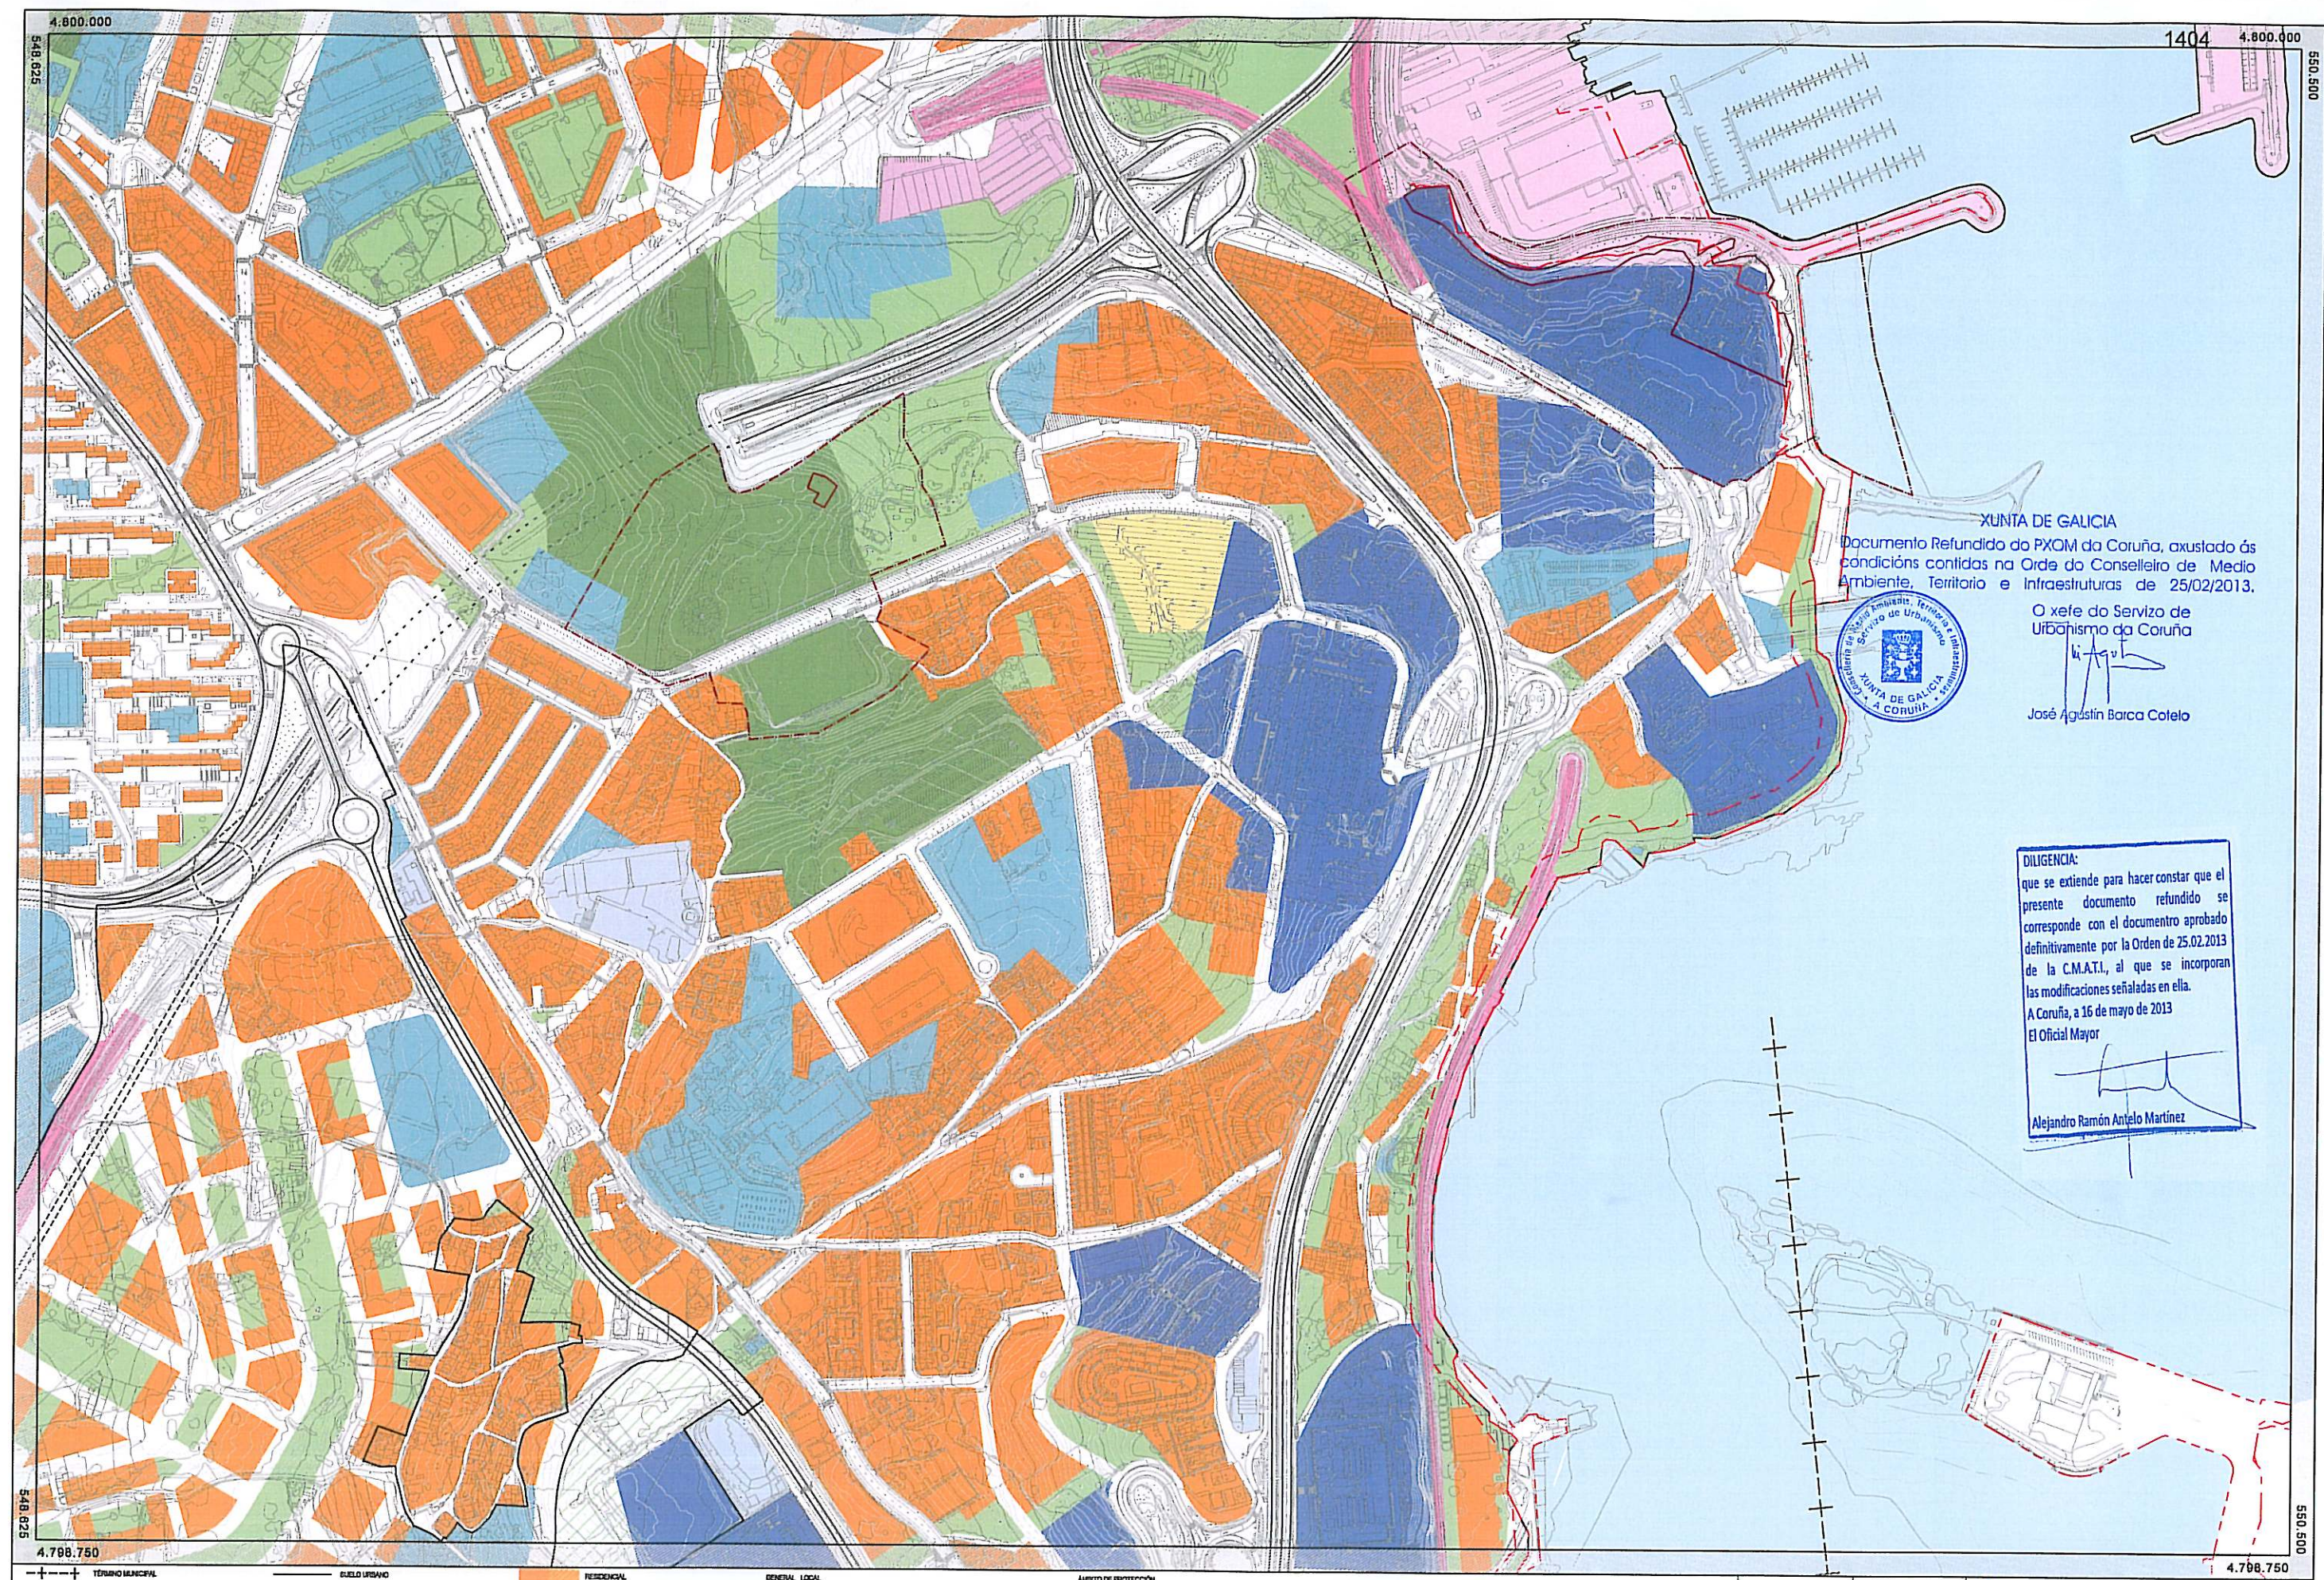

XUNTA DE GALICIA
Documento Refundido do PXOM da Coruña, axustado ás
condicións contidas na Orde do Conselleiro de Medio
Ambiente, Territorio e Infraestruturas de 25/02/2013.
O xefe do Servizo de
Urbanismo da Coruña

José Agustín Barca Coteiro

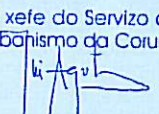


DILIGENCIA:
que se estende para hacer constar que el
presente documento refundido se
corresponde con el documento aprobado
definitivamente por la Orden de 25.02.2013
de la C.M.A.T.I., al que se incorporan
las modificaciones señaladas en ella.
A Coruña, a 16 de mayo de 2013
El Oficial Mayor

Alejandro Ramón Antelo Martínez

- | | | | |
|---|---------------------------|---------------------|---------------------|
| TERMINO MUNICIPAL | SUELO URBANO | RESIDENCIAL | GENERAL LOCAL |
| DESLINDE DEL DOMINIO PÚBLICO MARÍTIMO-TERRESTRE | SUELO URBANIZABLE | TERCIARIO | ESPACIOS LIBRES |
| LÍMITE INTERIOR DE LA RESERVA DEL MAR | VARIO PRINCIPAL EXISTENTE | INDUSTRIAL | EQUIPAMENTOS |
| SERVIDUMBRE DE PROTECCIÓN | VARIO PRINCIPAL PROPUESTO | INDUSTRIAL ESPECIAL | RED VIARIA |
| ZONA DE INFLUENCIA | | | INFRAESTRUCTURAS |
| | | | RED FERROVIARIA |
| | | | ESPACIOS PORTUARIOS |

- ÁMBITO DE PROTECCIÓN
ELEMENTO DE PROTECCIÓN ARQUEOLÓGICA
CONTORNO DE PROTECCIÓN

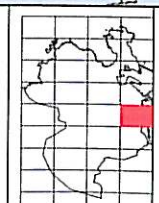

HOJA:
018
ESCALA
A3 1:5.000
A1 1:2.500

Ayuntamiento de A Coruña
Concello da Coruña

PGOM 2013
TEXTO REFUNDIDO

USOS GLOBALES

Marzo 2013
PLANO:

03