




XUNTA DE GALICIA
Documento Refundido do PXOM da Coruña, axustado ás
condicións contidas na Orde do Concelleiro de Medio
Ambiente, Territorio e Infraestruturas de 25/02/2013.

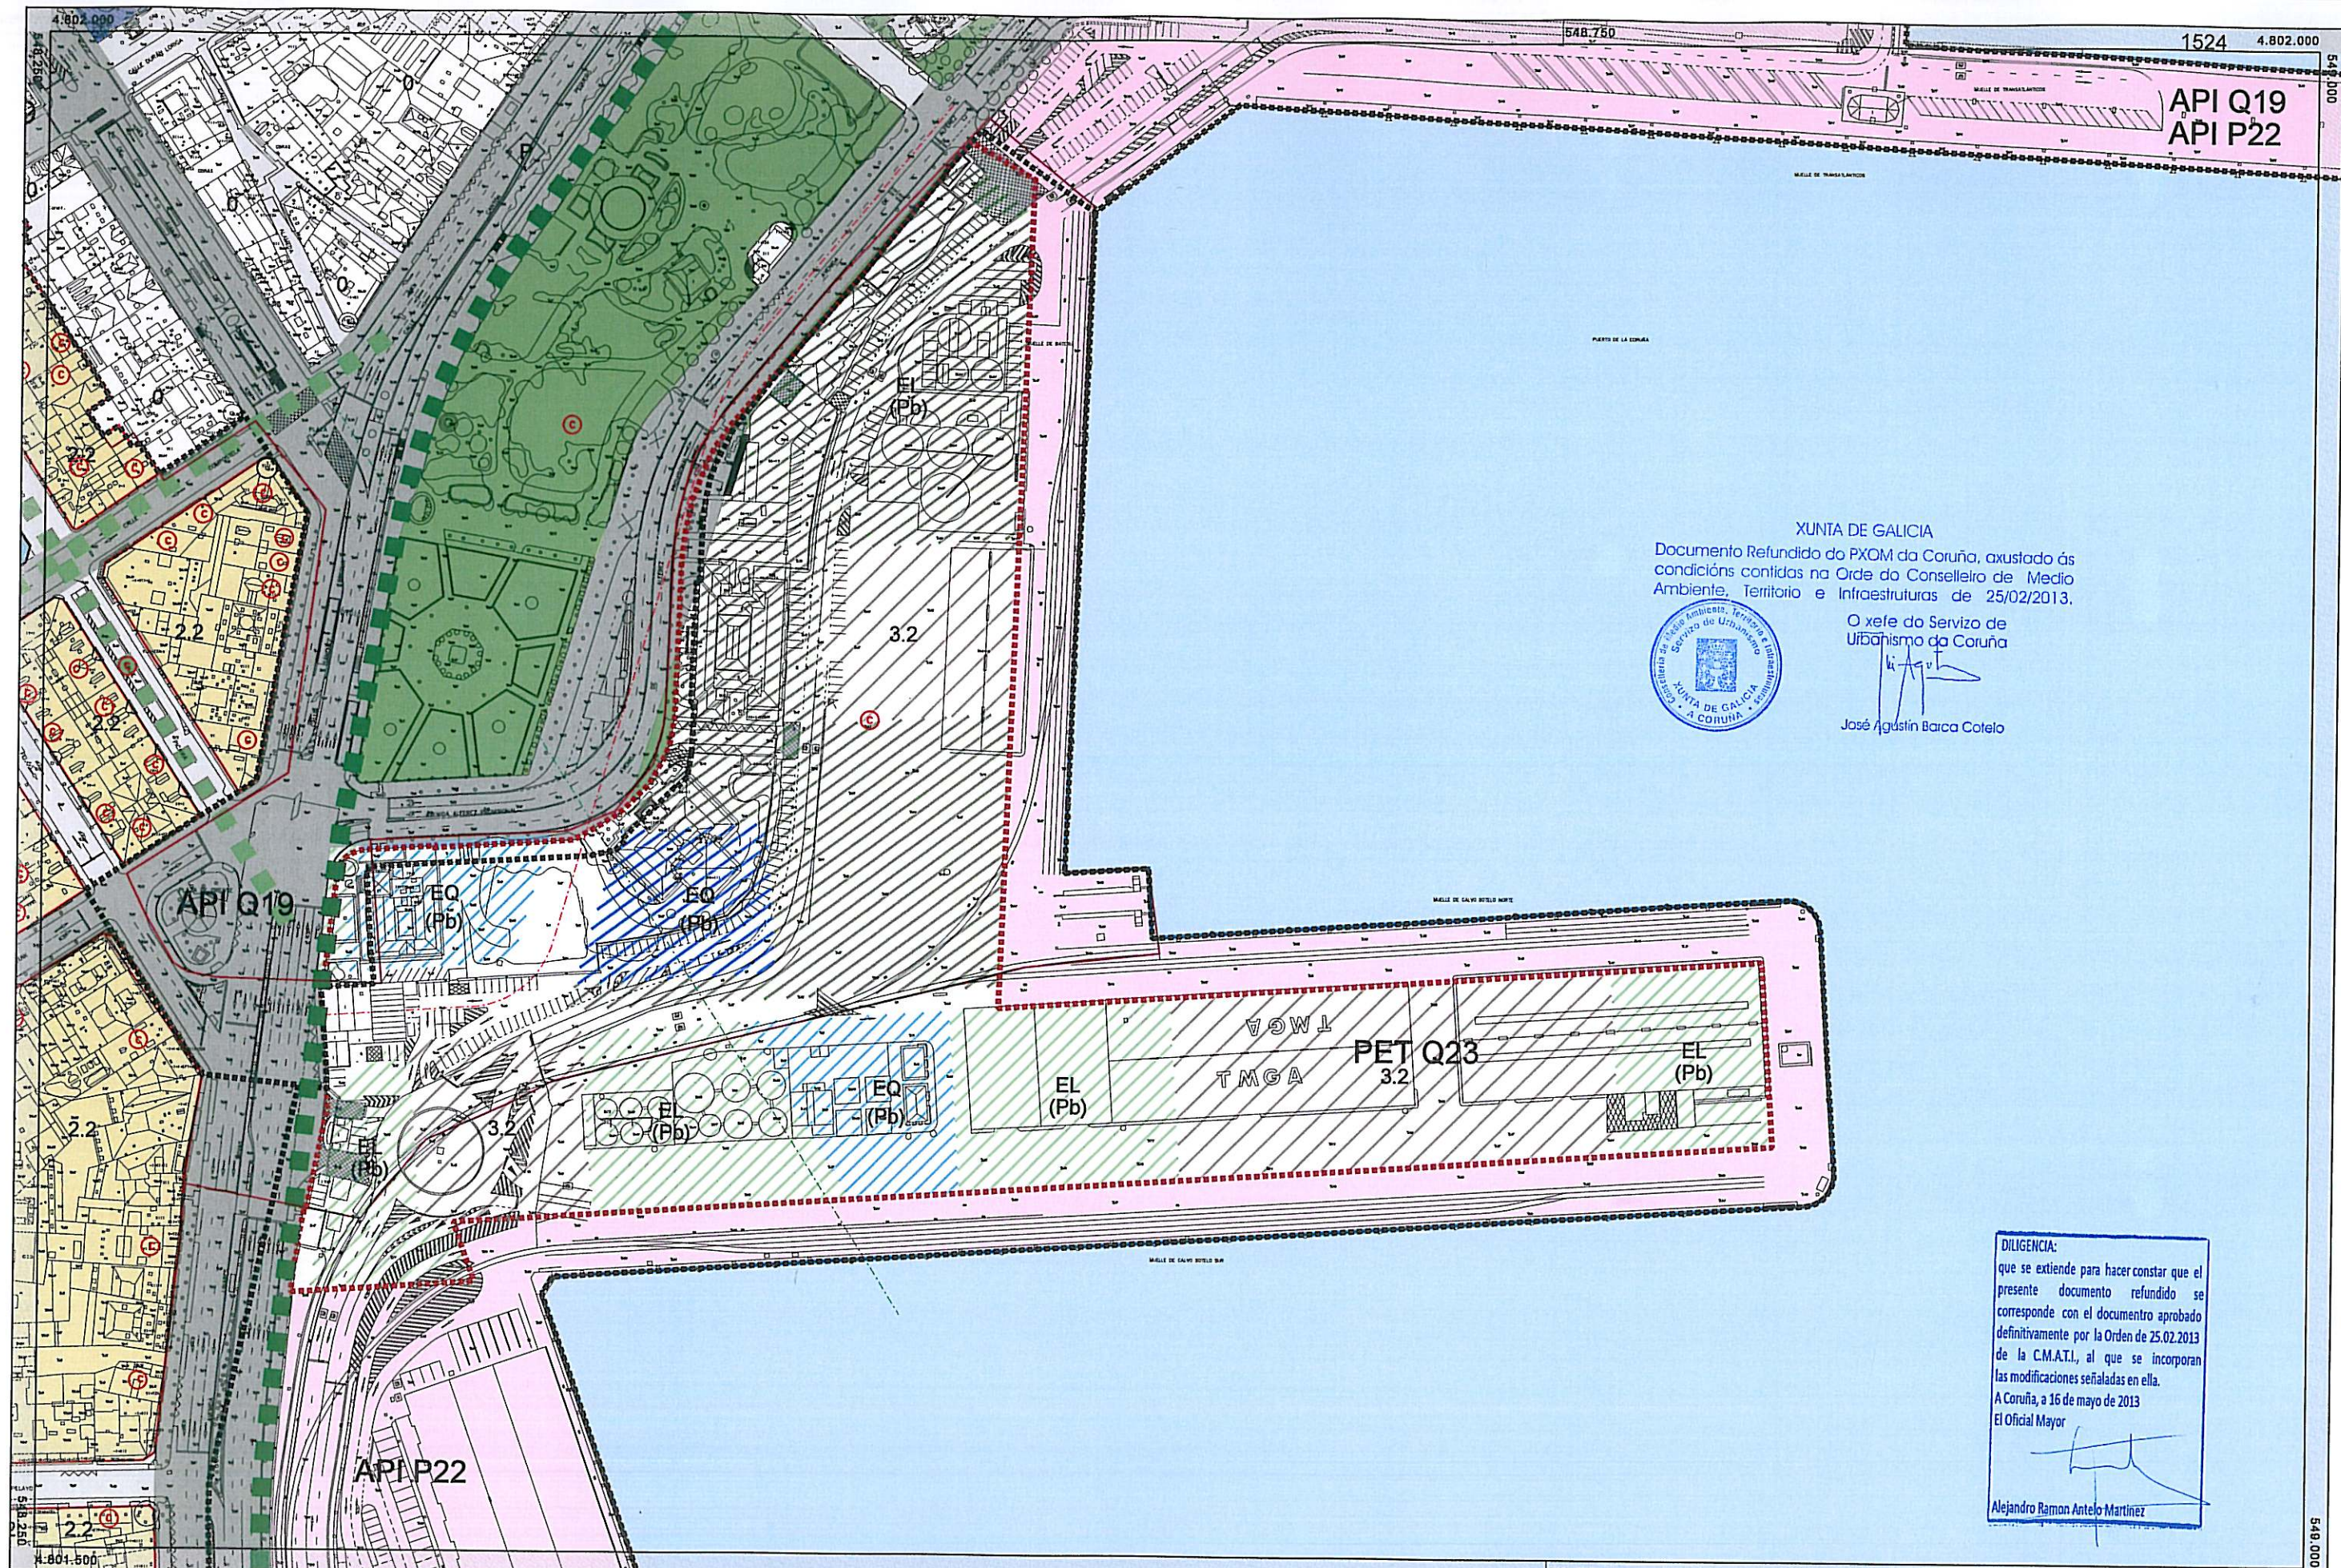

O xefe do Servizo de
Urbanismo da Coruña
[Signature]
José Agustín Barca Coteño

DILIGENCIA:
que se estende para facer constar que el
presente documento refundido se
corresponde con el documento aprobado
definitivamente por la Orden de 25.02.2013
de la C.M.A.T.I., al que se incorporan
las modificaciones señaladas en ella.
A Coruña, a 16 de mayo de 2013
El Oficial Mayor
[Signature]
Alejandro Ramon Antelo Martinez

TERMINO MUNICIPAL - Límite del dominio público marítimo-terrestre - Límite interior de la ribera del mar - Servidumbre de protección - Zona de influencia - Suelo urbano - Suelo urbanizable de régimen transitorio - Sistema general adscrito - Suelo urbanizable de régimen transitorio	ALBUENO - Límite de norma zonal - Límite de sistema - Edificación - Edificación - Puente y pasaje - Norma zonal y buzoña - Norma de plantas - Elemento catalogado	ÁMBITO DE CONTRIBUCIONES ESPECIALES - Área de planeamiento incorporado - Área de planeamiento incorporado - Área de planeamiento detallado - Polígono - Polígono - Plan especial - Plan especial de transformación - Plan especial de mejora y desarrollo	GENERAL LOCAL - Espacios libres - Equipamientos - Red viaria (RV) - Infraestructuras - Red ferroviaria (RF) - Espacios portuarios (RP)	EQUIPAMIENTOS AD ADMINISTRATIVO DF MILITAR AS BIENESTAR Y ASISTENCIAL DP DEPORTIVO ED DOCENTE CU CULTURAL RE RELIGIOSO SN SANITARIO AB ABASTECIMIENTO EQ CONTINGENCIA	ESPACIOS LIBRES EL ZONAS VERDES PD PARQUES DEPORTIVOS IU URBANIZACIÓN IO OLEODUCTO AF ANFITEATRO	TITULARIDAD (Pb) PÚBLICA (Pv) PRIVADA ÁMBITO DE PROTECCIÓN ELEMENTO DE PROTECCIÓN ARQUEOLÓGICA CONTORNIO DE PROTECCIÓN
--	--	--	---	--	--	--

HOJA: **037**

ESCALA: A3 1:2.000, A1 1:1.000

AYUNTAMIENTO DE A CORUÑA
Concello da Coruña

PGOM 2013
TEXTO REFUNDIDO

ZONIFICACIÓN

Marzo 2013
PLANO: **06**