


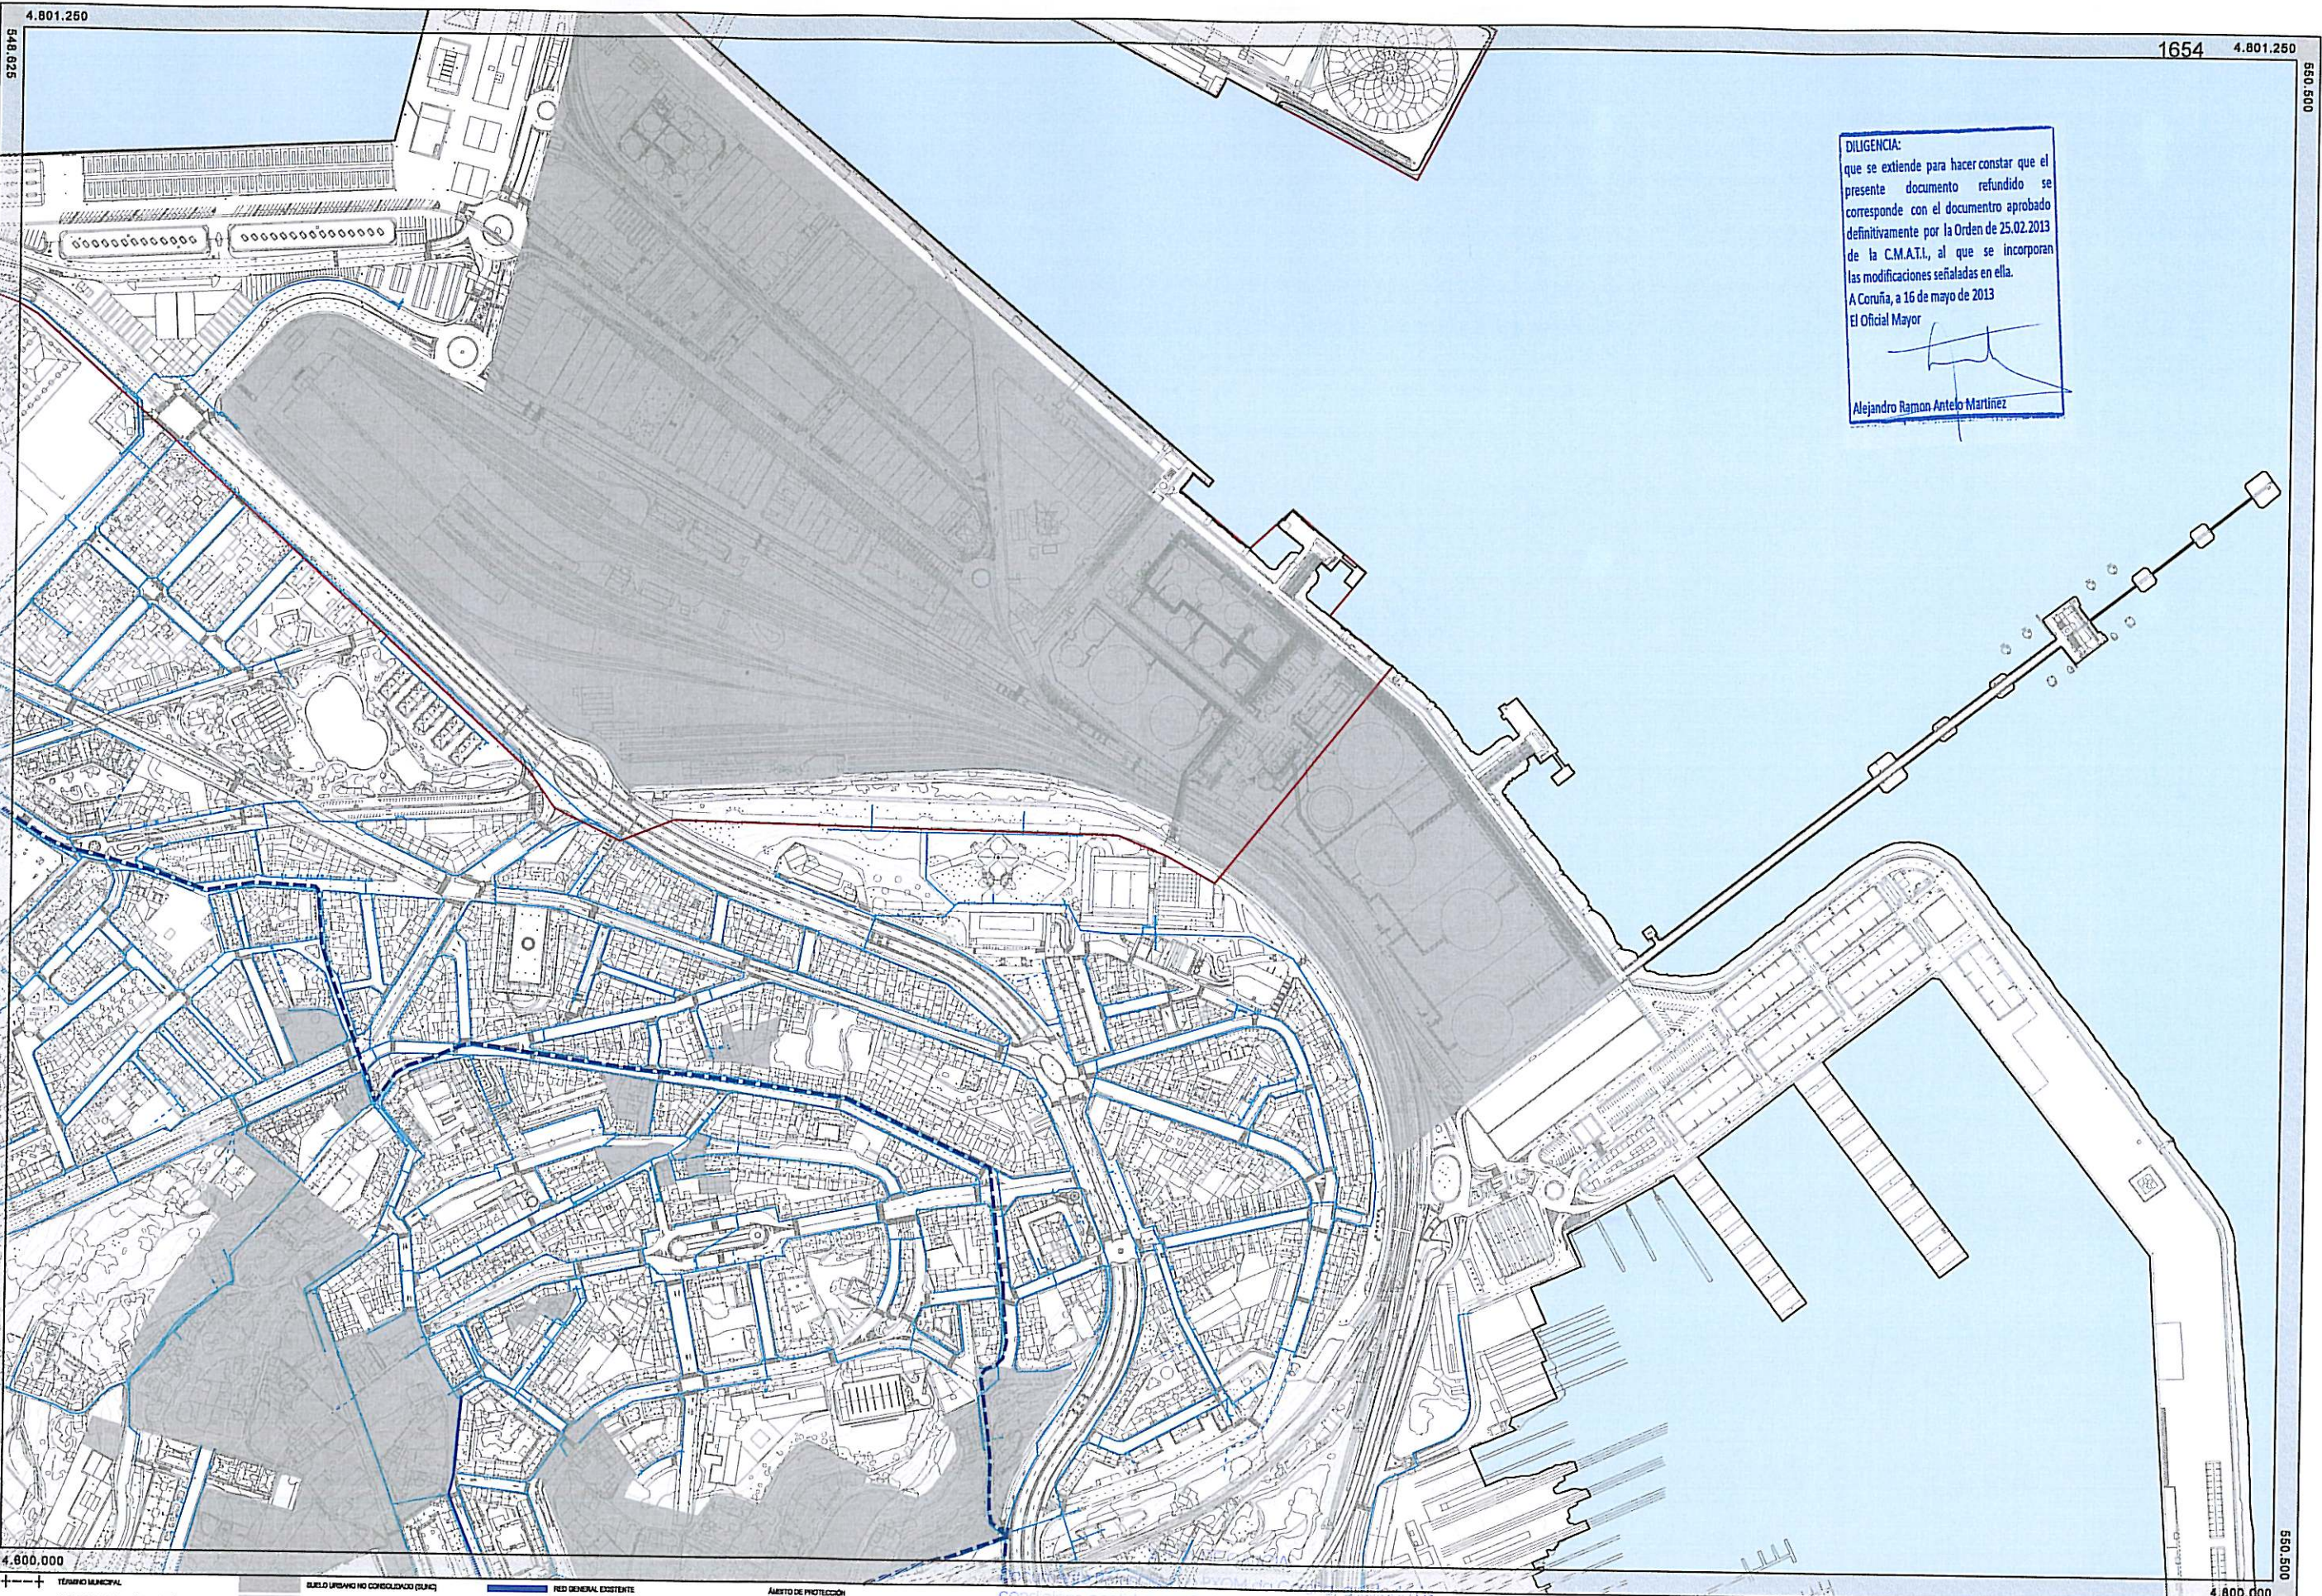

DILIGENCIA:
que se extiende para hacer constar que el presente documento refundido se corresponde con el documento aprobado definitivamente por la Orden de 25.02.2013 de la C.M.A.T.I., al que se incorporan las modificaciones señaladas en ella.
A Coruña, a 16 de mayo de 2013
El Oficial Mayor


[Signature]
Alejandro Ramon Antelo Martinez

- TERMINO MUNICIPAL
- DESIGNE DEL DOMINIO PUBLICO MARITIMO-TERRESTRE
- LINEA INTERIOR DE LA RESERVA DEL MAR
- DESVOLVIMIENTOS DE PROTECCION
- ZONA DE INFLUENCIA
- QUELO URBANO
- QUELO URBANO NO CONSOLIDADO (QUNC)
- QUELO URBANIZABLE DELANTADO (QUD)
- QUELO URBANIZABLE REGIMEN TRANSITORIO (QURT)
- RED GENERAL EXISTENTE
- RED PRINCIPAL EXISTENTE
- SECCIONARIA EXISTENTE
- DEPOSITO EXISTENTE
- RED PROPUESTA
- DEPOSITO PROPUESTO
- AMBITO DE PROTECCION
- ELEMENTO DE PROTECCION ARQUEOLOGICA
- CONTORNIO DE PROTECCION

condición tomada na Orde do Conselleiro de Medio Ambiente, Territorio e Infraestruturas de 25/02/2013.

O xefe do Servizo de Urbanismo da Coruña

[Signature]
José Agustín Barca Coteño

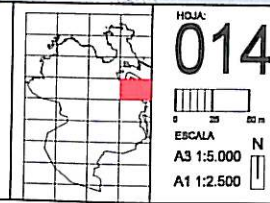

HOJA: 014

ESCALA: A3 1:5.000, A1 1:2.500

Ayuntamiento de A Coruña
Concello da Coruña

PGOM 2013
TEXTO REFUNDIDO

ABASTECIMIENTO DE AGUA

Marzo 2013

PLANO: 07.1