




XUNTA DE GALICIA
Documento Refundido de PGOM da Coruña, axustado ás
condicións contidas na Orde do Conselleiro de Medio
Ambiente, Territorio e Infraestruturas de 25/02/2013.

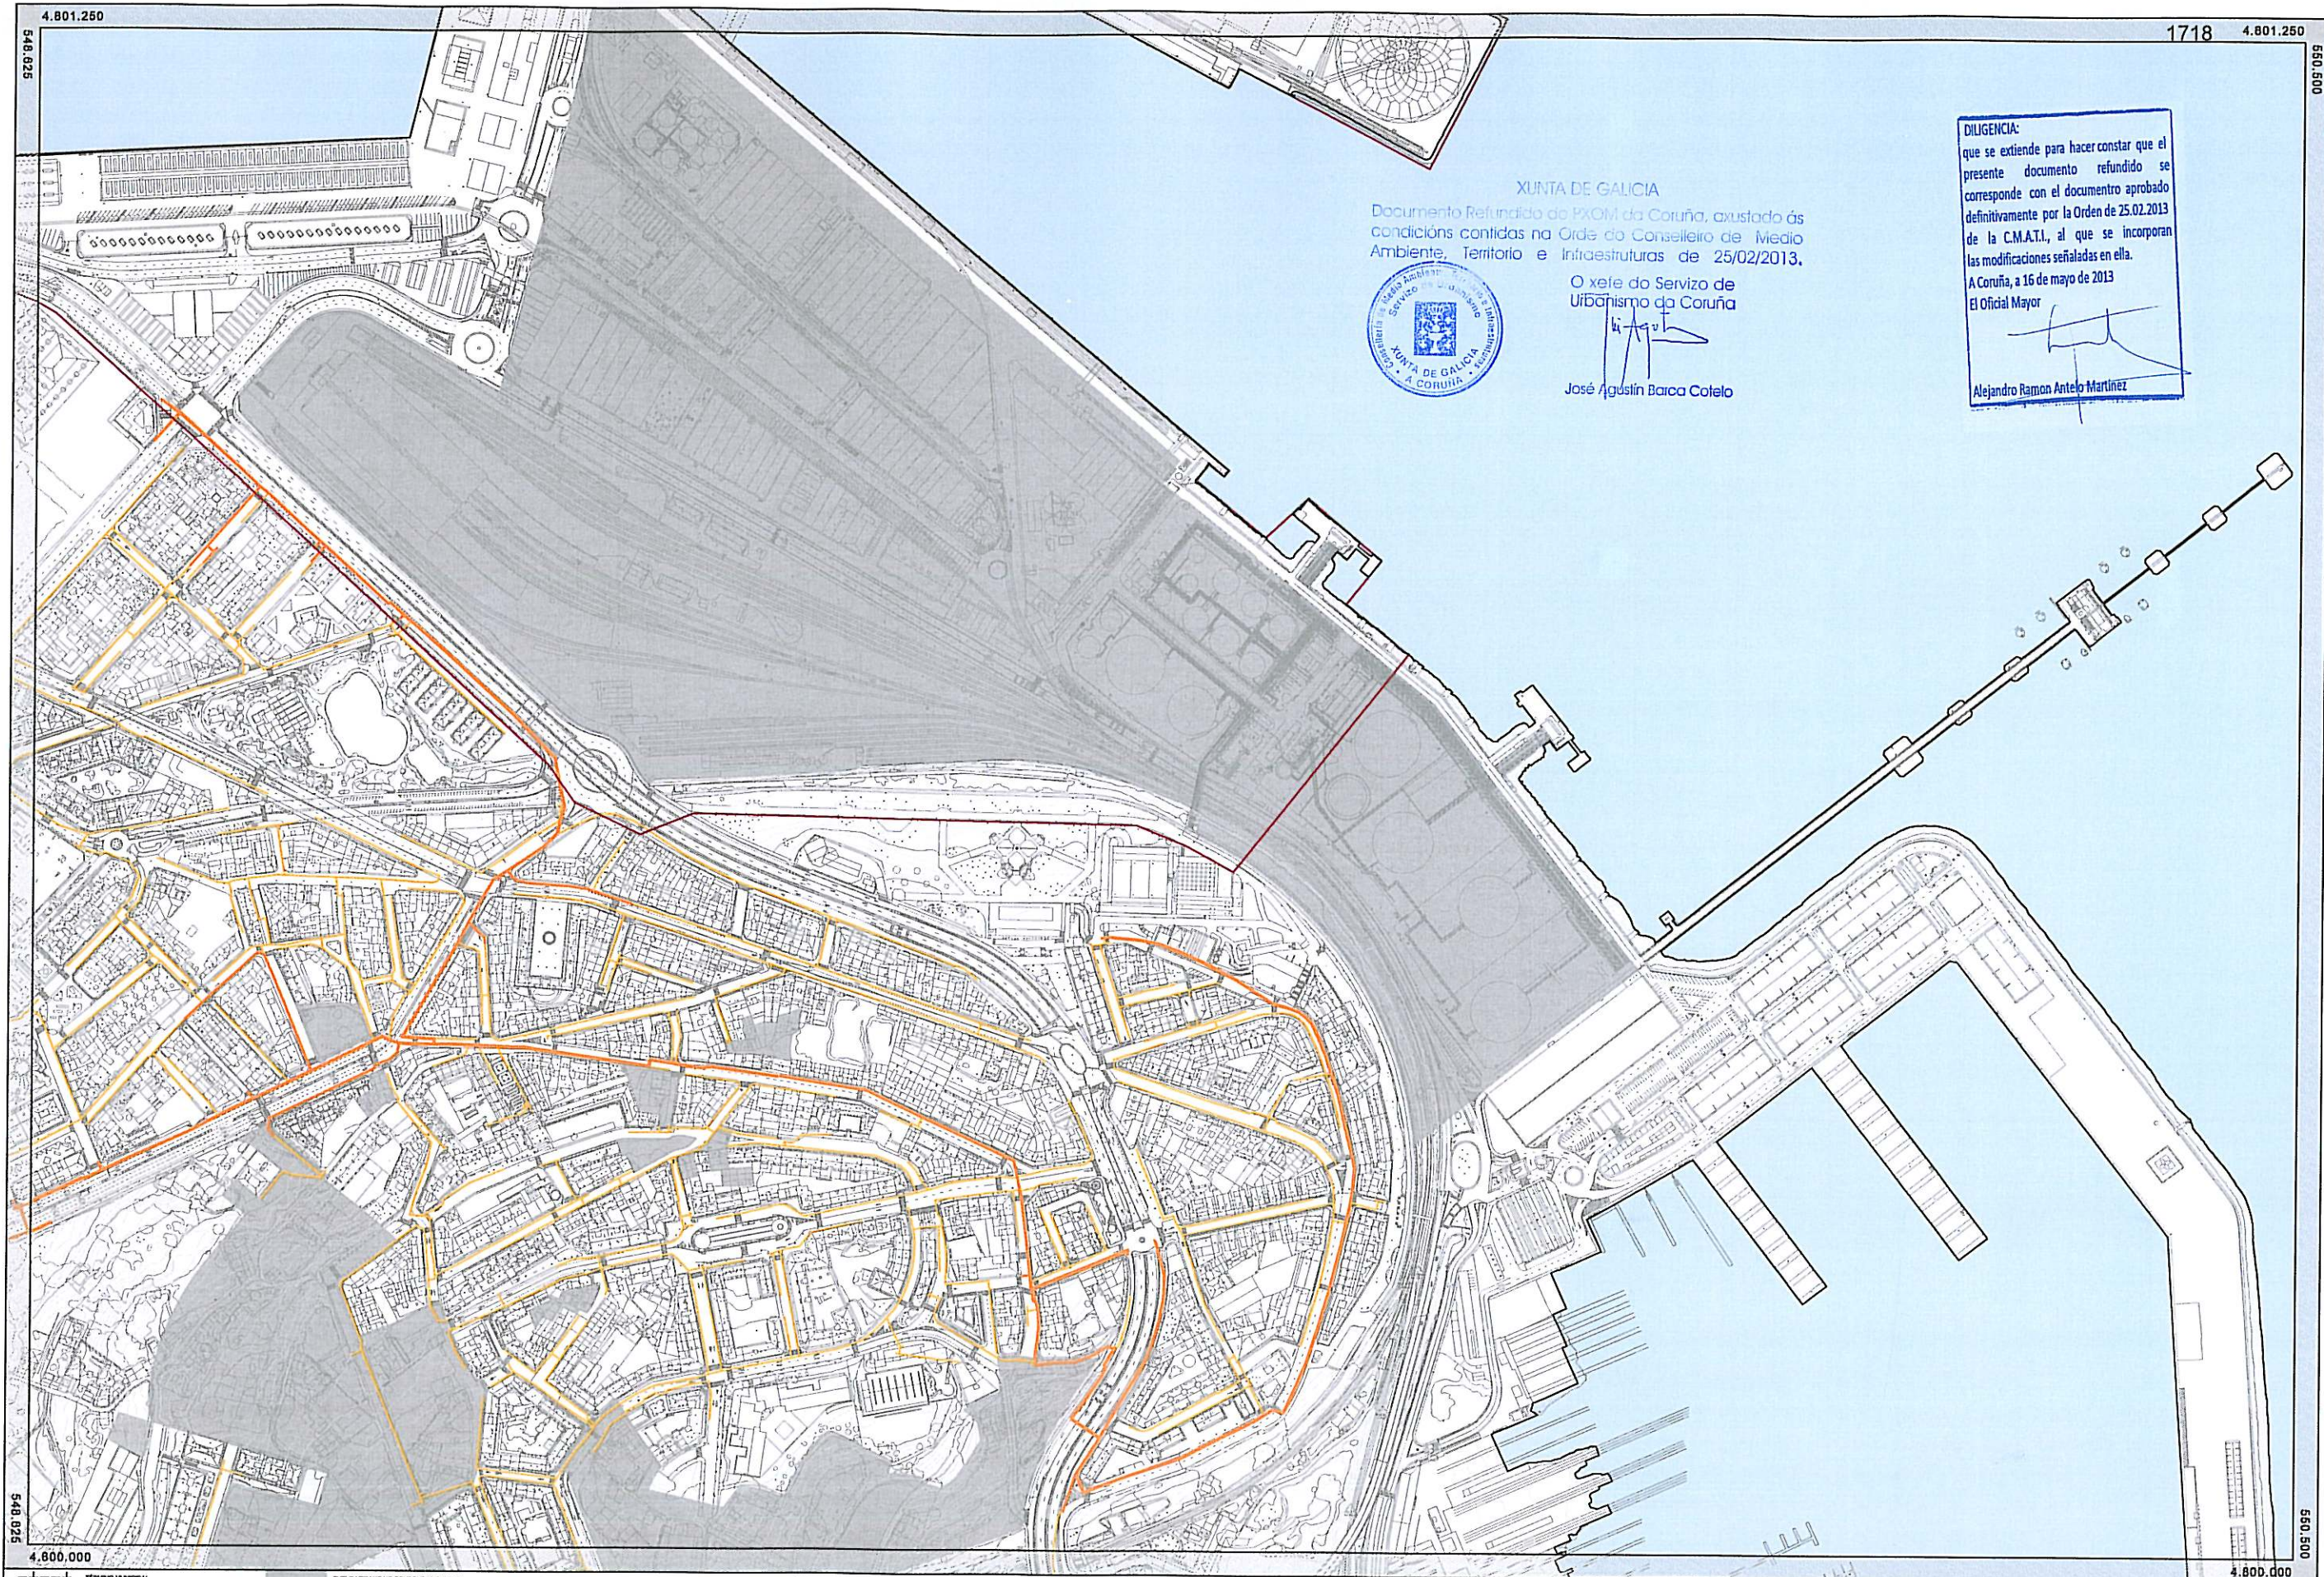

O xefe do Servizo de
Urbanismo da Coruña
[Signature]
José Agustín Barca Coto

DILIGENCIA:
que se estende para hacer constar que el
presente documento refundido se
corresponde con el documento aprobado
definitivamente por la Orden de 25.02.2013
de la C.M.A.T.I., al que se incorporan
las modificaciones señaladas en ella.
A Coruña, a 16 de mayo de 2013
El Oficial Mayor
[Signature]
Alejandro Ramon Antelo Martínez

- TERMINO MUNICIPAL
- DELINTEO DEL DOMINIO PÚBLICO MARÍTIMO TERRESTRE
- LÍMITE INTERIOR DE LA RESERVA DEL MAR
- SERVICIAMAR DE PROTECCIÓN
- ZONA DE INFLUENCIA
- SUELO URBANO
- SUELO URBANO NO CONSOLIDADO (SUNC)
- SUELO URBANIZABLE DELIMITADO (SUD)
- SUELO URBANIZABLE RÉGIMEN TRANSITORIO (SURT)
- APA
- GENERAL EXISTENTE
- PRINCIPAL EXISTENTE
- MP_PIE
- GENERAL EXISTENTE
- GENERAL EXISTENTE

AMBITO DE PROTECCIÓN
ELEMENTO DE PROTECCIÓN ARQUEOLÓGICA
CONTORNO DE PROTECCIÓN

HOJA: **014**
ESCALA
A3 1:5.000
A1 1:2.500
N

Ayuntamiento de A Coruña
Concello da Coruña
PGOM 2013
TEXTO REFUNDIDO
ABASTECIMIENTO DE GAS
Marzo 2013
PLANO **07.3**