


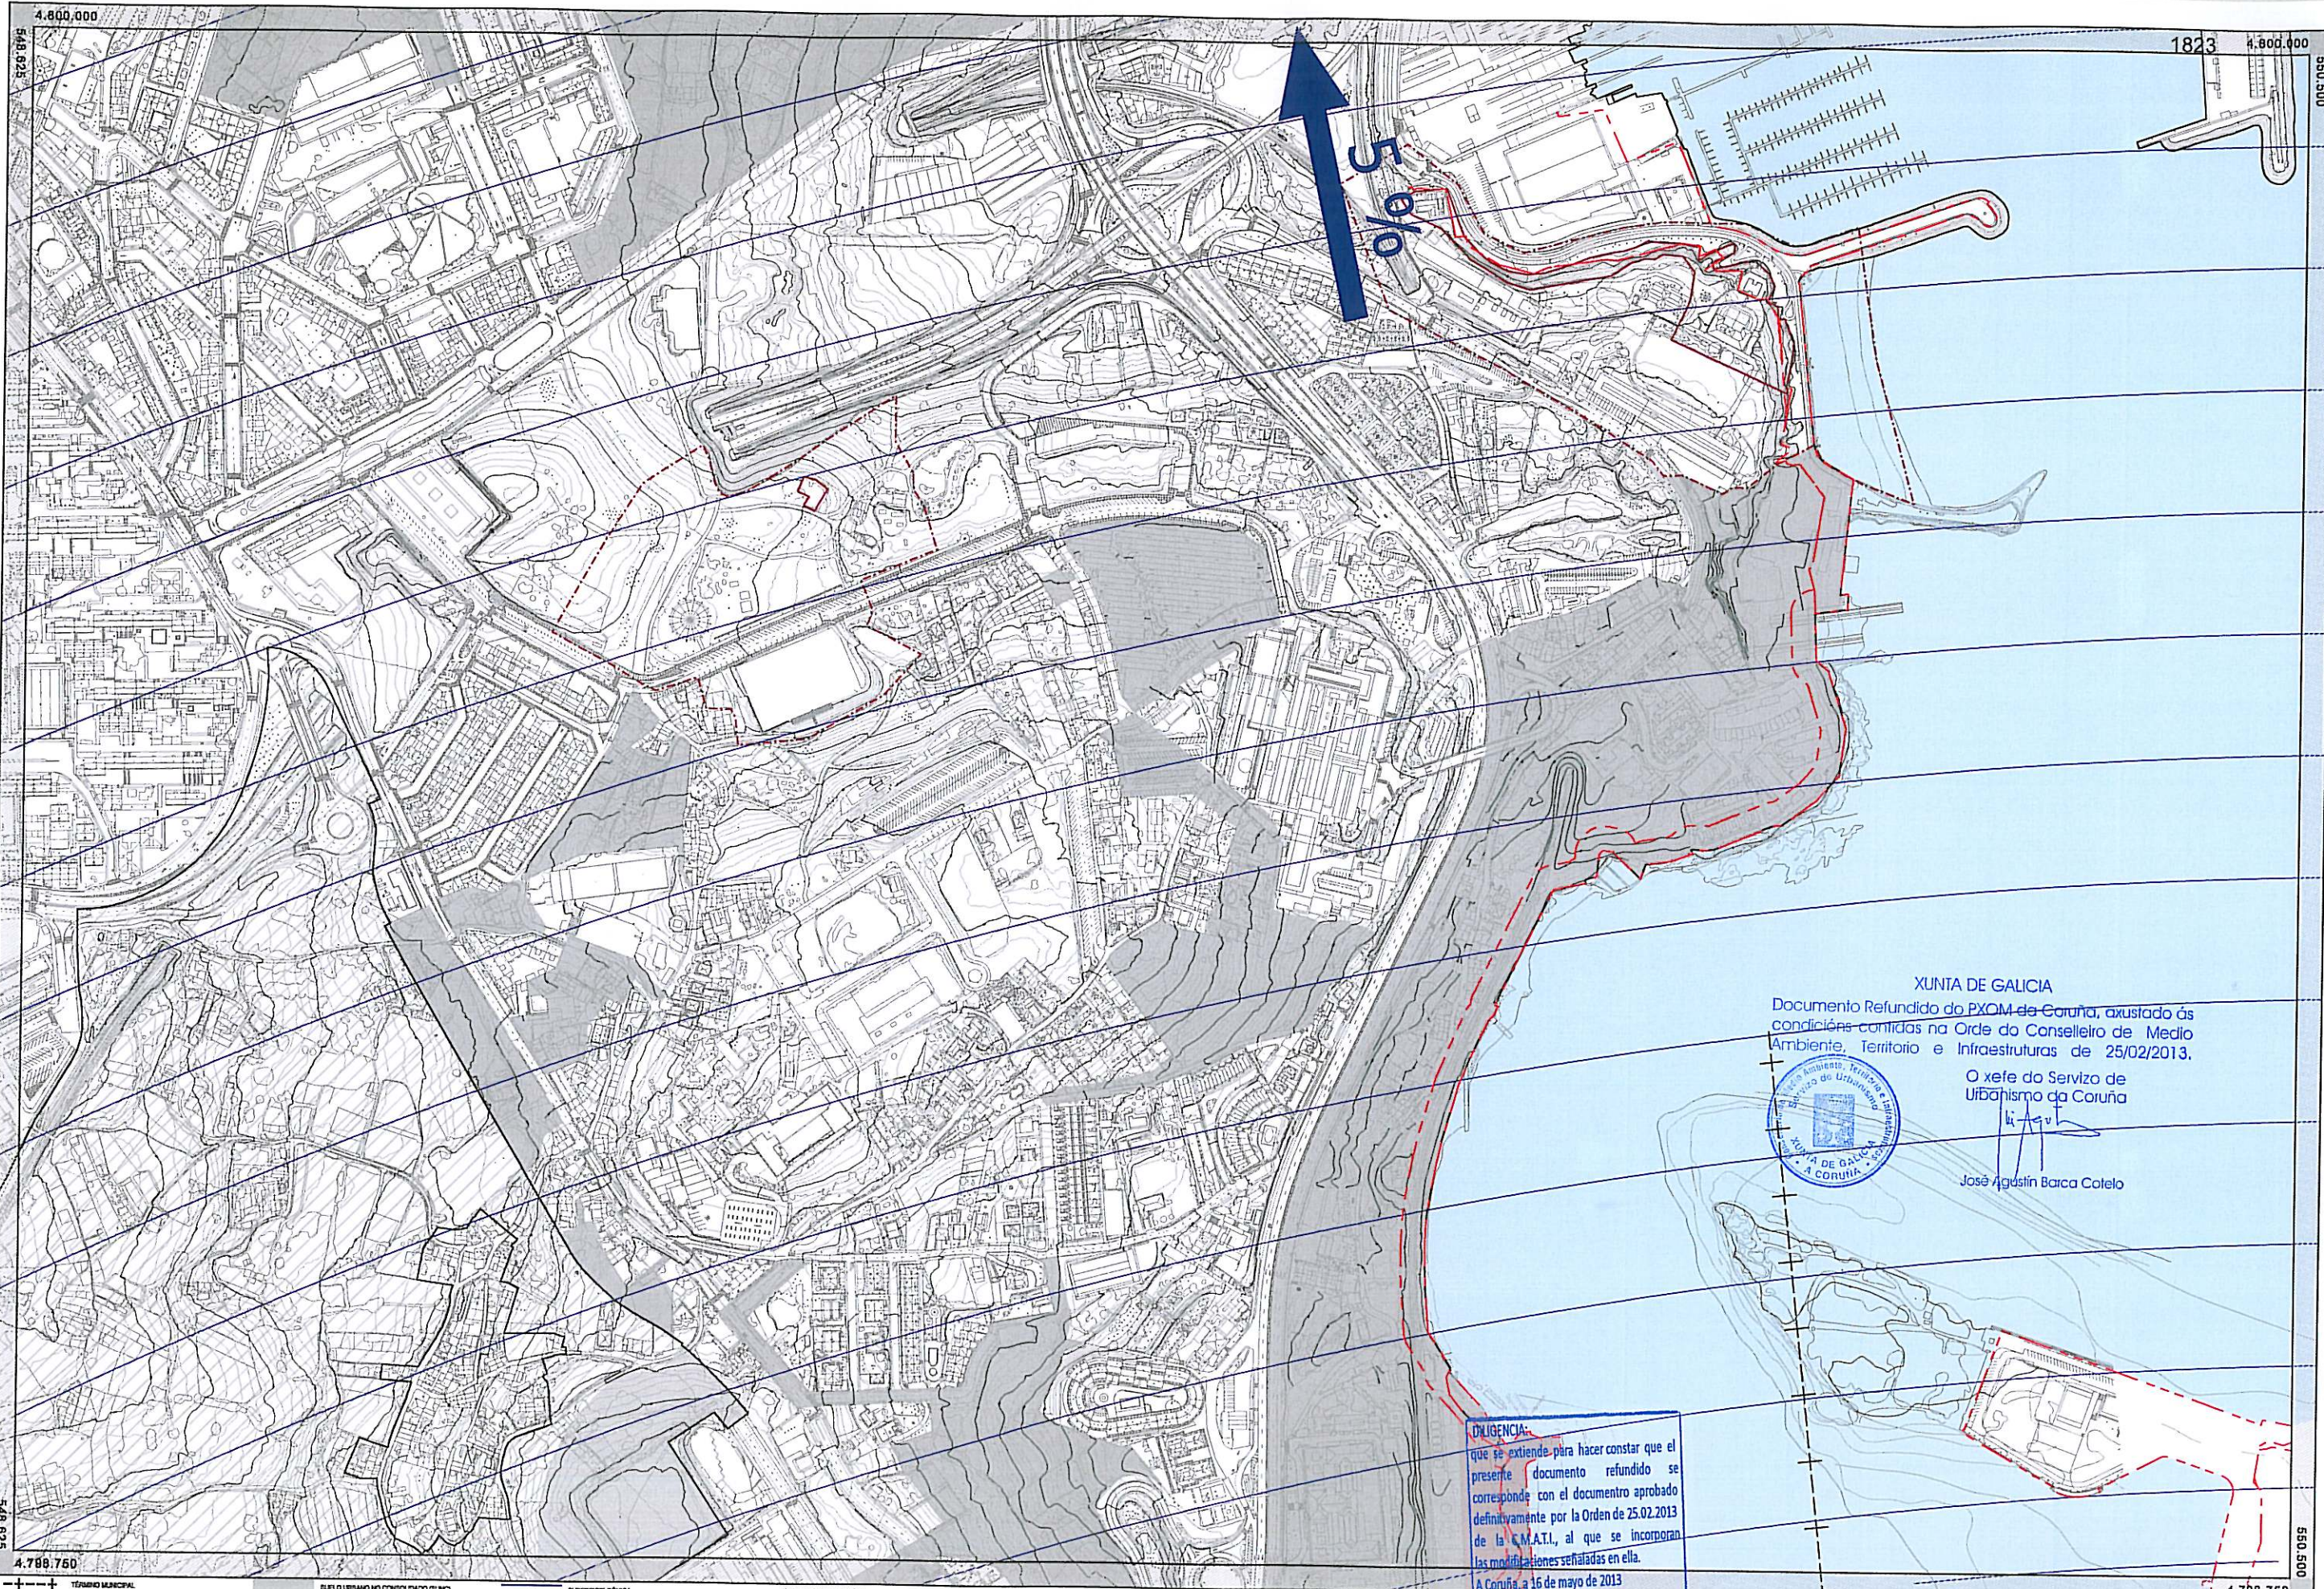

- | | | | | | | | |
|---------|--|---|--|---|-------------------------------------|---|-------------------------------------|
| —+—+—+— | TÉRMINO MUNICIPAL | ■ | SUELO URBANO NO CONSOLIDADO (BUNC) | ■ | SUPERFICIE CÓNICA | ■ | ÁREAS DE PROTECCIÓN |
| --- | DELINEACIÓN DEL DOMINIO PÚBLICO MARÍTIMO-TERRESTRE | ■ | SUELO URBANIZABLE DELIMITADO (SUD) | ■ | SUPERFICIE HORIZONTAL | ■ | ELEMENTO DE PROTECCIÓN ANEODOLÓGICA |
| --- | LÍMITE INTERIOR DE LA RESERVA DEL MAR | ■ | SUELO URBANIZABLE RÉGIMEN TRANSITORIO (SURT) | ■ | ÁREAS DE VULNERACIÓN POR EL TERRENO | ■ | CONTORNIOS DE PROTECCIÓN |
| --- | SERVIDUMBRE DE PROTECCIÓN | | | | | | |
| --- | SUELO URBANO | | | | | | |

XUNTA DE GALICIA
Documento Refundido do PXOM de Coruña, axustado ás condicións contidas na Orde do Conselleiro de Medio Ambiente, Territorio e Infraestruturas de 25/02/2013.
O xefe do Servizo de Urbanismo da Coruña
[Signature]
José Agustín Barca Coto

DILIGENCIA:
que se estende para facer constar que el presente documento refundido se corresponde con el documento aprobado definitivamente por la Orden de 25.02.2013 de la C.M.A.T.I., al que se incorporan las modificaciones señaladas en ella.
A Coruña, a 16 de mayo de 2013
El Oficial Mayor
[Signature]
Alejandro Ramon Antelo Martínez

HOJA: **018**
ESCALA: 1:5.000
A1 1:2.500