


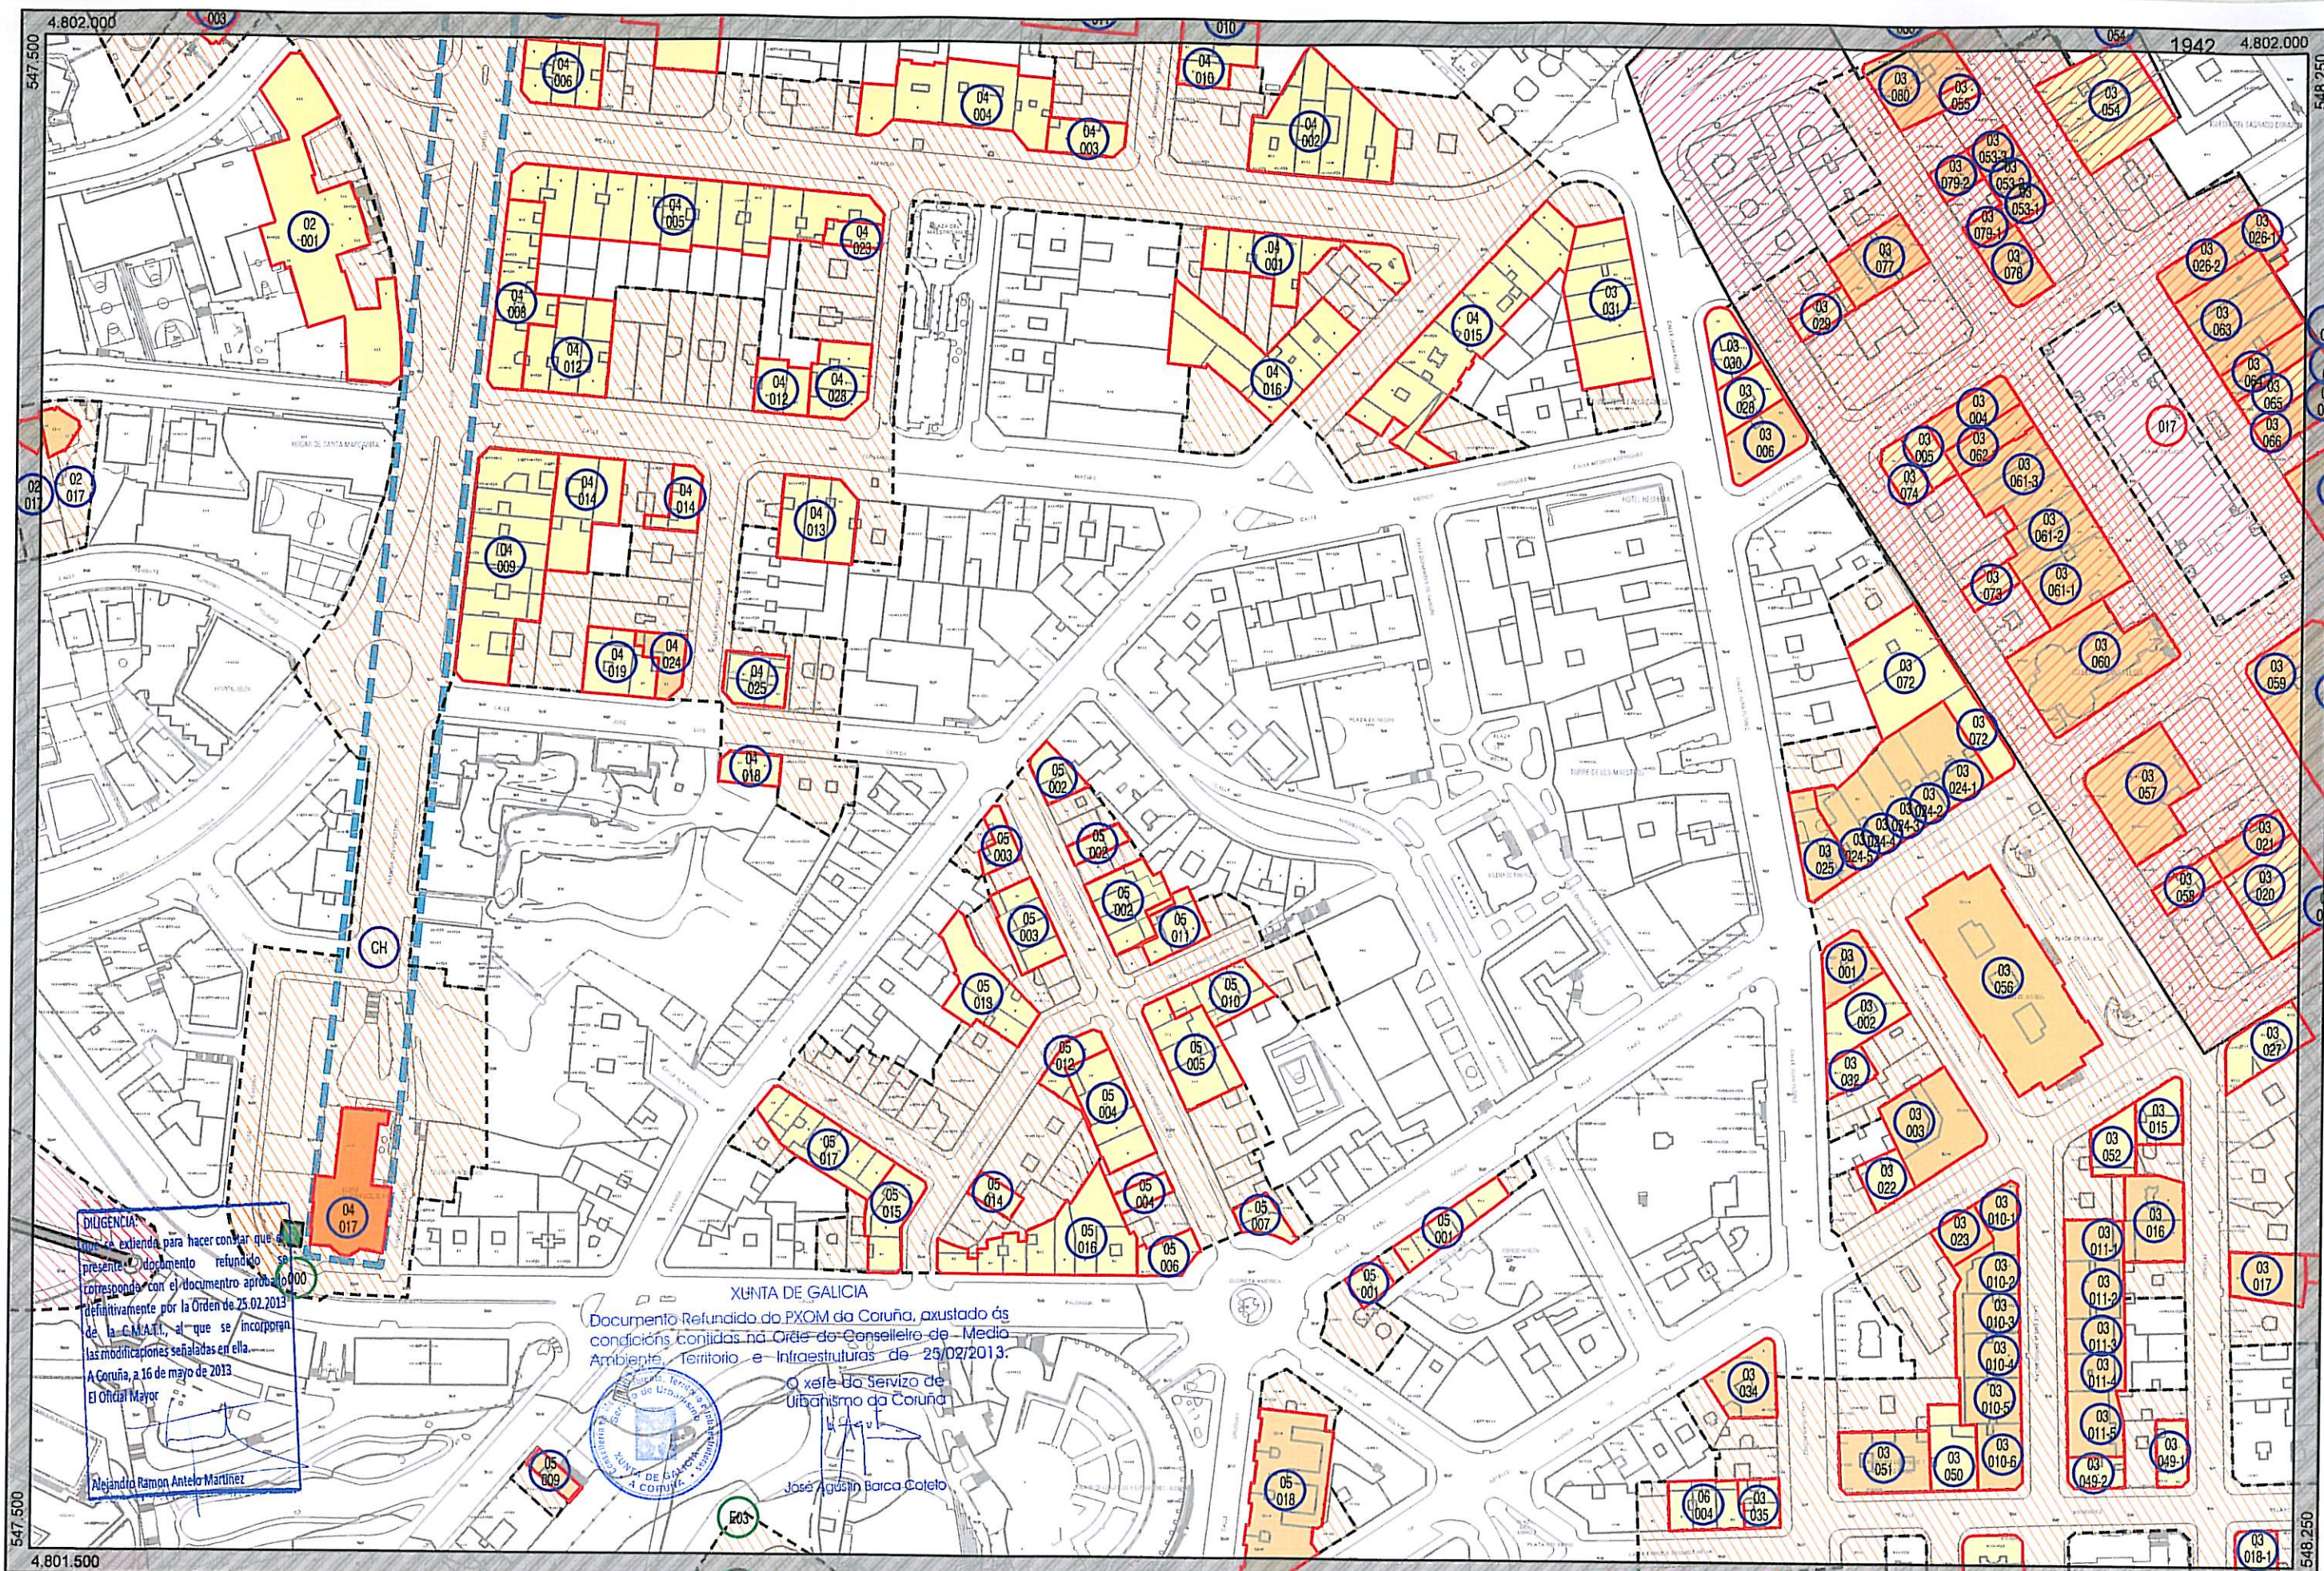

DILIGENCIA
Se extiende para hacer constar que el presente documento refundido se corresponde con el documento aprobado definitivamente por la Orden de 25.02.2013 de la C.M.A.T.I., al que se incorporan las modificaciones señaladas en ella.
A Coruña, a 16 de mayo de 2013
El Oficial Mayor

Alejandro Ramon Antelo Martínez

XUNTA DE GALICIA
Documento Refundido do PXOM da Coruña, axustado ás condicións conxidas na Orde do Conselleiro de Medio Ambiente, Territorio e Infraestruturas de 25/02/2013.
O xefe do Servizo de Urbanismo da Coruña

José Agustín Barca Celero

LÍMITES - - - - - TÉRMINO MUNICIPAL - - - - - DESLINDE DE D. P. MARITIMO-TERRESTRE - - - - - LÍMITE INTERIOR DE LA RIBERA DEL MAR - - - - - SERVIDUMBRE DE PROTECCIÓN - - - - - ZONA DE INFLUENCIA	ID. ELEMENTOS CH CONJUNTO HISTÓRICO ARX ARQUEOLÓGICO CS CAMINO DE SANTIAGO TH TORRE DE HÉRCULES ETX ETNOGRÁFICO ARX ARQUITECTÓNICO	CONJUNTO HISTÓRICO - - - - - DELIMITACIÓN ZONA PRIMERA - - - - - ZONA RESPETO ZONA PRIMERA - - - - - DELIMITACIÓN ZONA SEGUNDA - - - - - ZONA RESPETO ZONA SEGUNDA - - - - - ZONA TERCERA ELEM AISLADOS	ELEMENTOS ARQUEOLÓGICOS PROTECCIÓN GRADO I PROTECCIÓN GRADO II PROTECCIÓN GRADO III CONTORNO DE PROTECCIÓN	CAMINO DE SANTIAGO - - - - - CAMINO DE SANTIAGO TORRE DE HÉRCULES ELEMENTO PROTEGIDO ZONA CORE ZONA BUFFER	ELEMENTOS ETNOGRÁFICOS PROTECCIÓN GRADO I PROTECCIÓN GRADO II CONTORNO DE PROTECCIÓN	ELEMENTOS ARQUITECTÓNICOS PROTECCIÓN INTEGRAL (I) ESTRUCTURAL (II) PROTECCIÓN AMBIENTAL (III) CONTORNO DE PROTECCIÓN	HOJA 036 ESCALA A3 1:2.000 A1 1:1.000 N	Ayuntamiento de A Coruña Concello da Coruña Servicio de Urbanismo PGOM 2009 CATÁLOGO FECHA OCT 2011 PLANO 10
--	---	---	---	---	--	---	---	---