


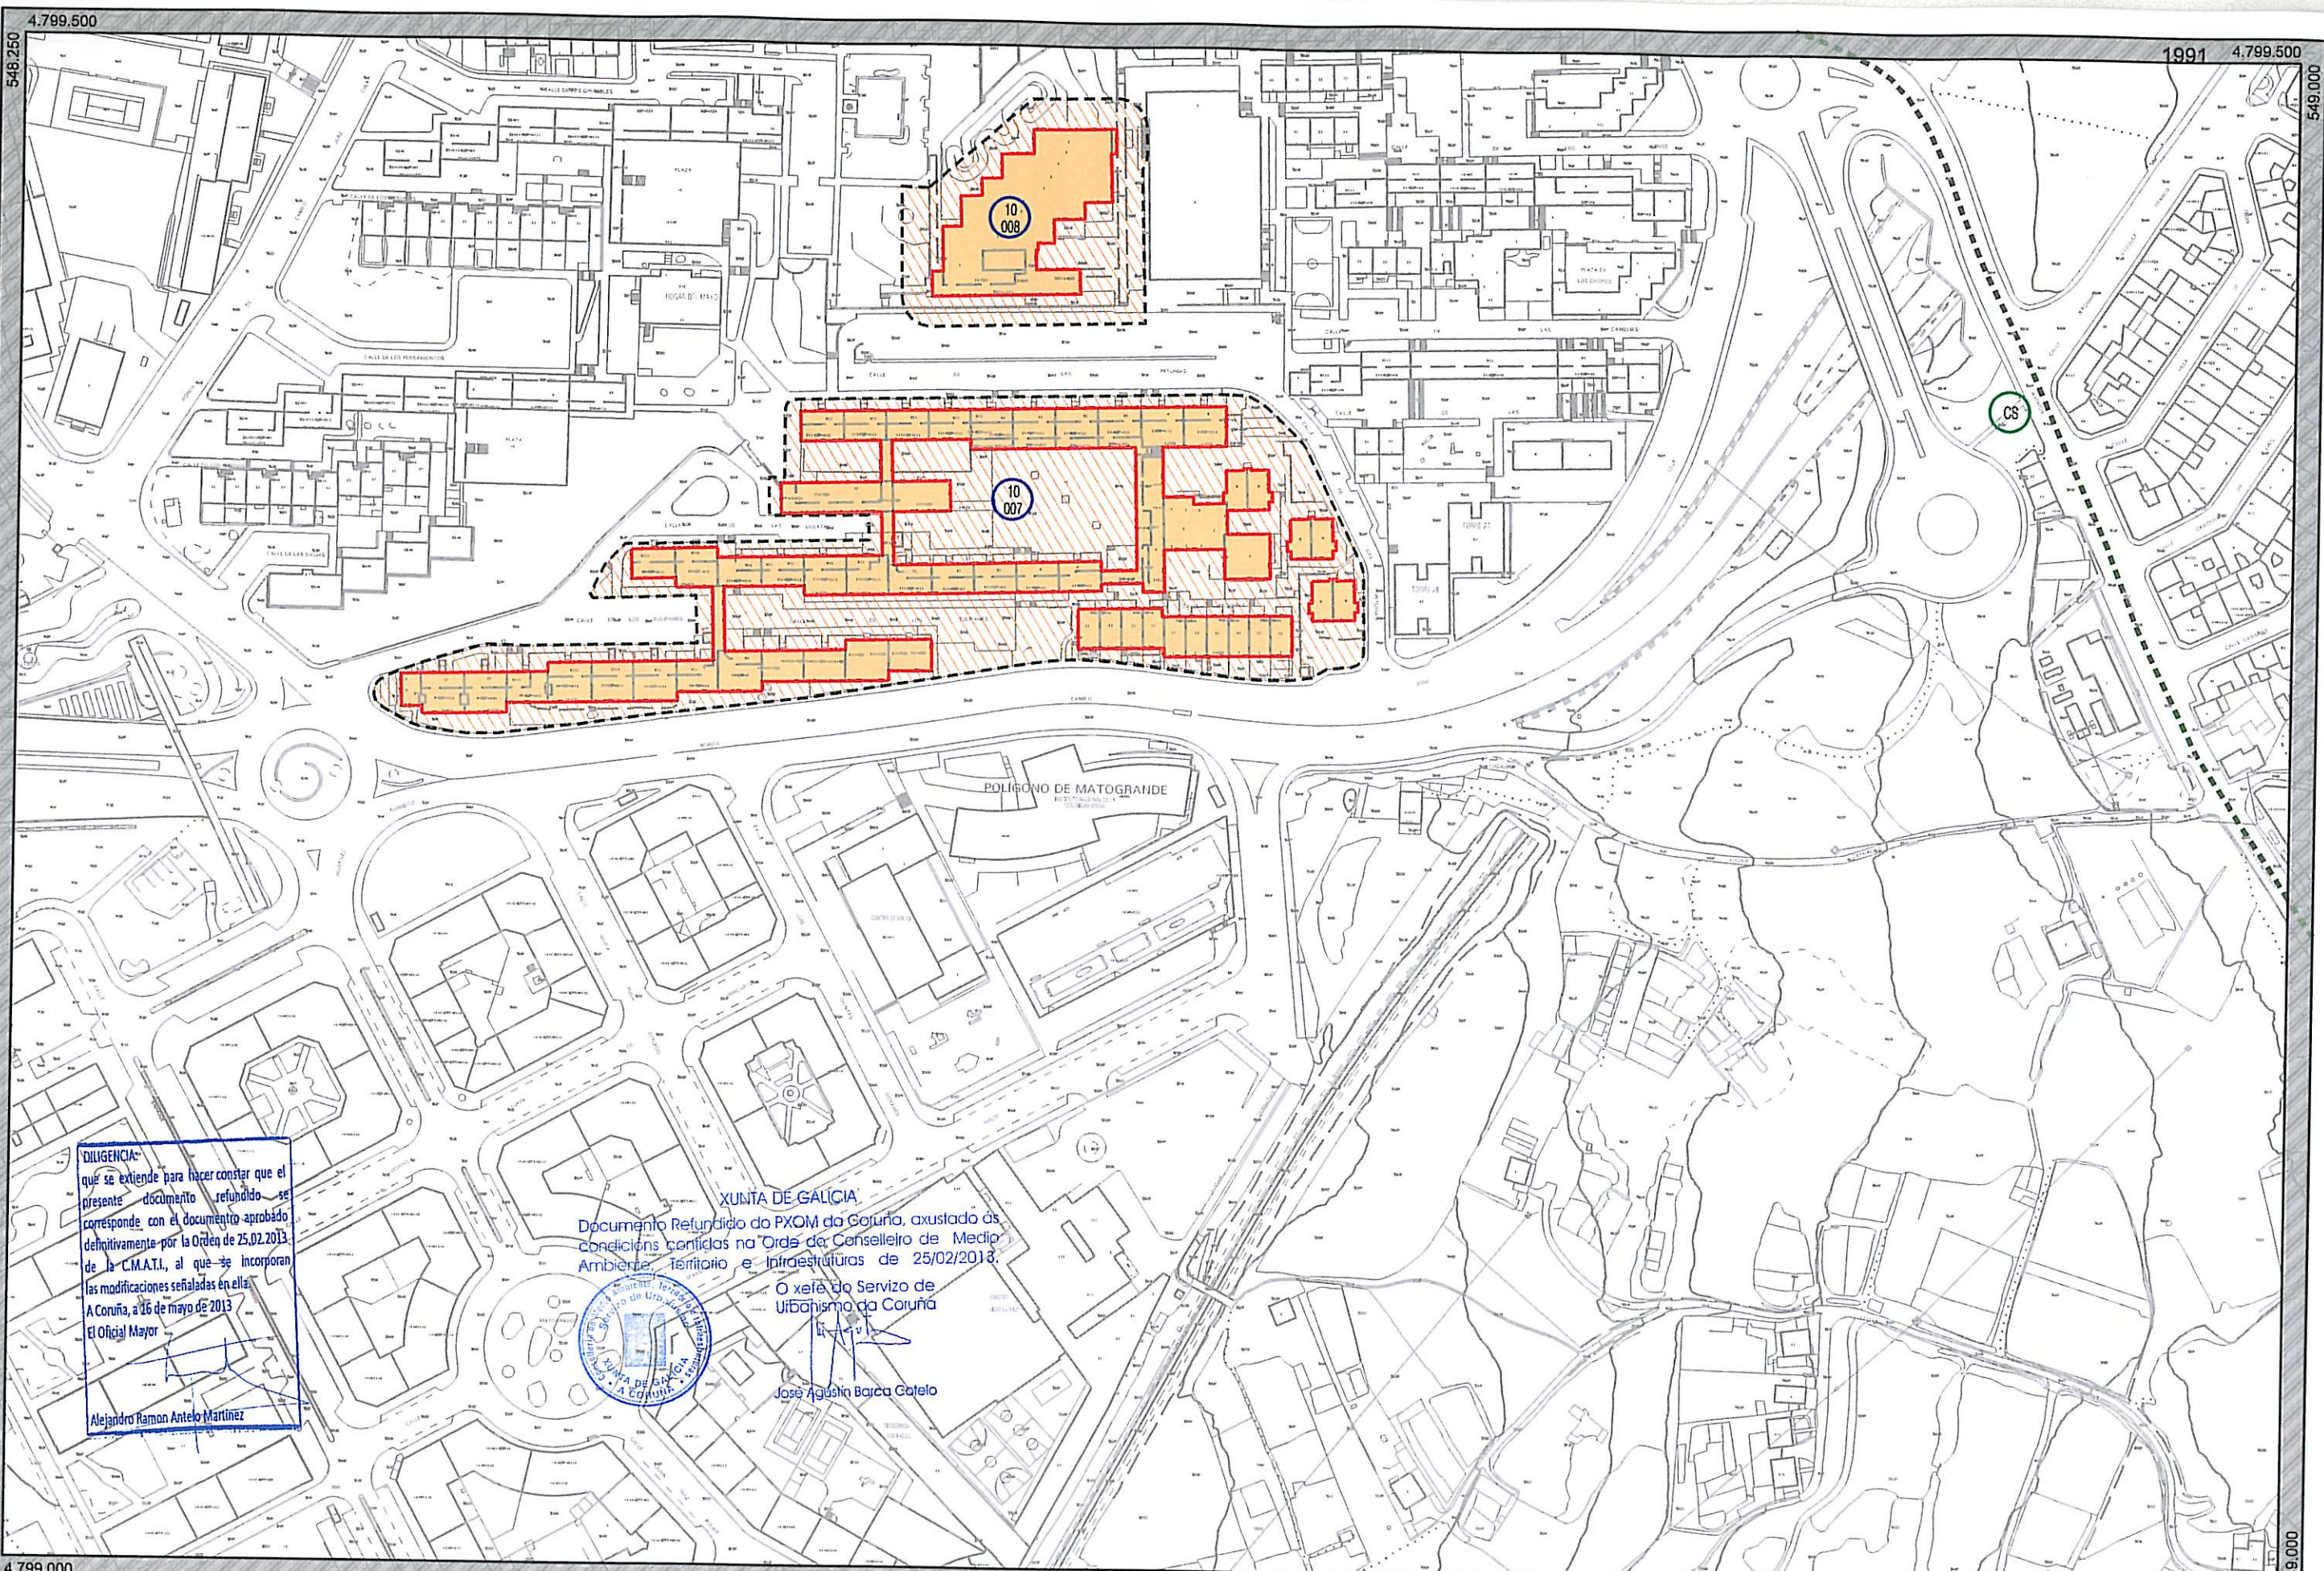

DILIGENCIA:
que se extiende para hacer constar que el presente documento refundido se corresponde con el documento aprobado definitivamente por la Orden de 25.02.2013 de la C.M.A.T.I., al que se incorporan las modificaciones señaladas en ella.
A Coruña, a 16 de mayo de 2013
El Oficial Mayor

Alejandro Ramon Antelo Martínez

XUNTA DE GALICIA
Documento Refundido do PXOM da Coruña, axustado ás condicións contidas na Orde do Conselleiro de Medio Ambiente, Territorio e Infraestruturas de 25/02/2013.
O xefe do Servizo de Urbanismo da Coruña

José Agustín Barca Celado

LIMITES

- TERMINO MUNICIPAL
- DESLINDE DE D. P. MARÍTIMO-TERRESTRE
- LÍMITE INTERIOR DE LA RIBERA DEL MAR
- SERVIDUMBRE DE PROTECCIÓN
- ZONA DE INFLUENCIA

ID. ELEMENTOS

- CH CONJUNTO HISTÓRICO
- XXZ ARQUEOLÓGICO
- CS CAMINO DE SANTIAGO
- TH TORRE DE HÉRCULES
- EXX ETNOGRÁFICO
- XXZ ARQUITECTÓNICO

CONJUNTO HISTÓRICO

- DELIMITACIÓN ZONA PRIMERA
- ZONA RESPETO ZONA PRIMERA
- DELIMITACIÓN ZONA SEGUNDA
- ZONA RESPETO ZONA SEGUNDA
- ZONA TERCERA ELEM. AISLADOS

ELEMENTOS ARQUEOLÓGICOS

- PROTECCIÓN GRADO I
- PROTECCIÓN GRADO II
- PROTECCIÓN GRADO III
- CONTORNO DE PROTECCIÓN

CAMINO DE SANTIAGO

- CAMINO DE SANTIAGO

TORRE DE HÉRCULES

- ELEMENTO PROTEGIDO
- ZONA CORE
- ZONA BUFFER

ELEMENTOS ETNOGRÁFICOS

- PROTECCIÓN GRADO I
- PROTECCIÓN GRADO II
- CONTORNO DE PROTECCIÓN

ELEMENTOS ARQUITECTÓNICOS

- PROTECCIÓN INTEGRAL (I)
- ESTRUCTURAL (II)
- PROTECCIÓN AMBIENTAL (III)
- CONTORNO DE PROTECCIÓN

HOJA
085
ESCALA
A3 1:2.000
A1 1:1.000

Ayuntamiento de A Coruña
Concello da Coruña
Servizo de Urbanismo

PGOM 2013
TEXTO REFUNDIDO
CATÁLOGO

Marzo 2013
PLANO
010