


El Oficial Mayor

[Handwritten signature]

Alejandro Ranton Antelo Martinez

O xefe do Servizo de Urbanismo da Coruña

José Agustín Barca-Catelo

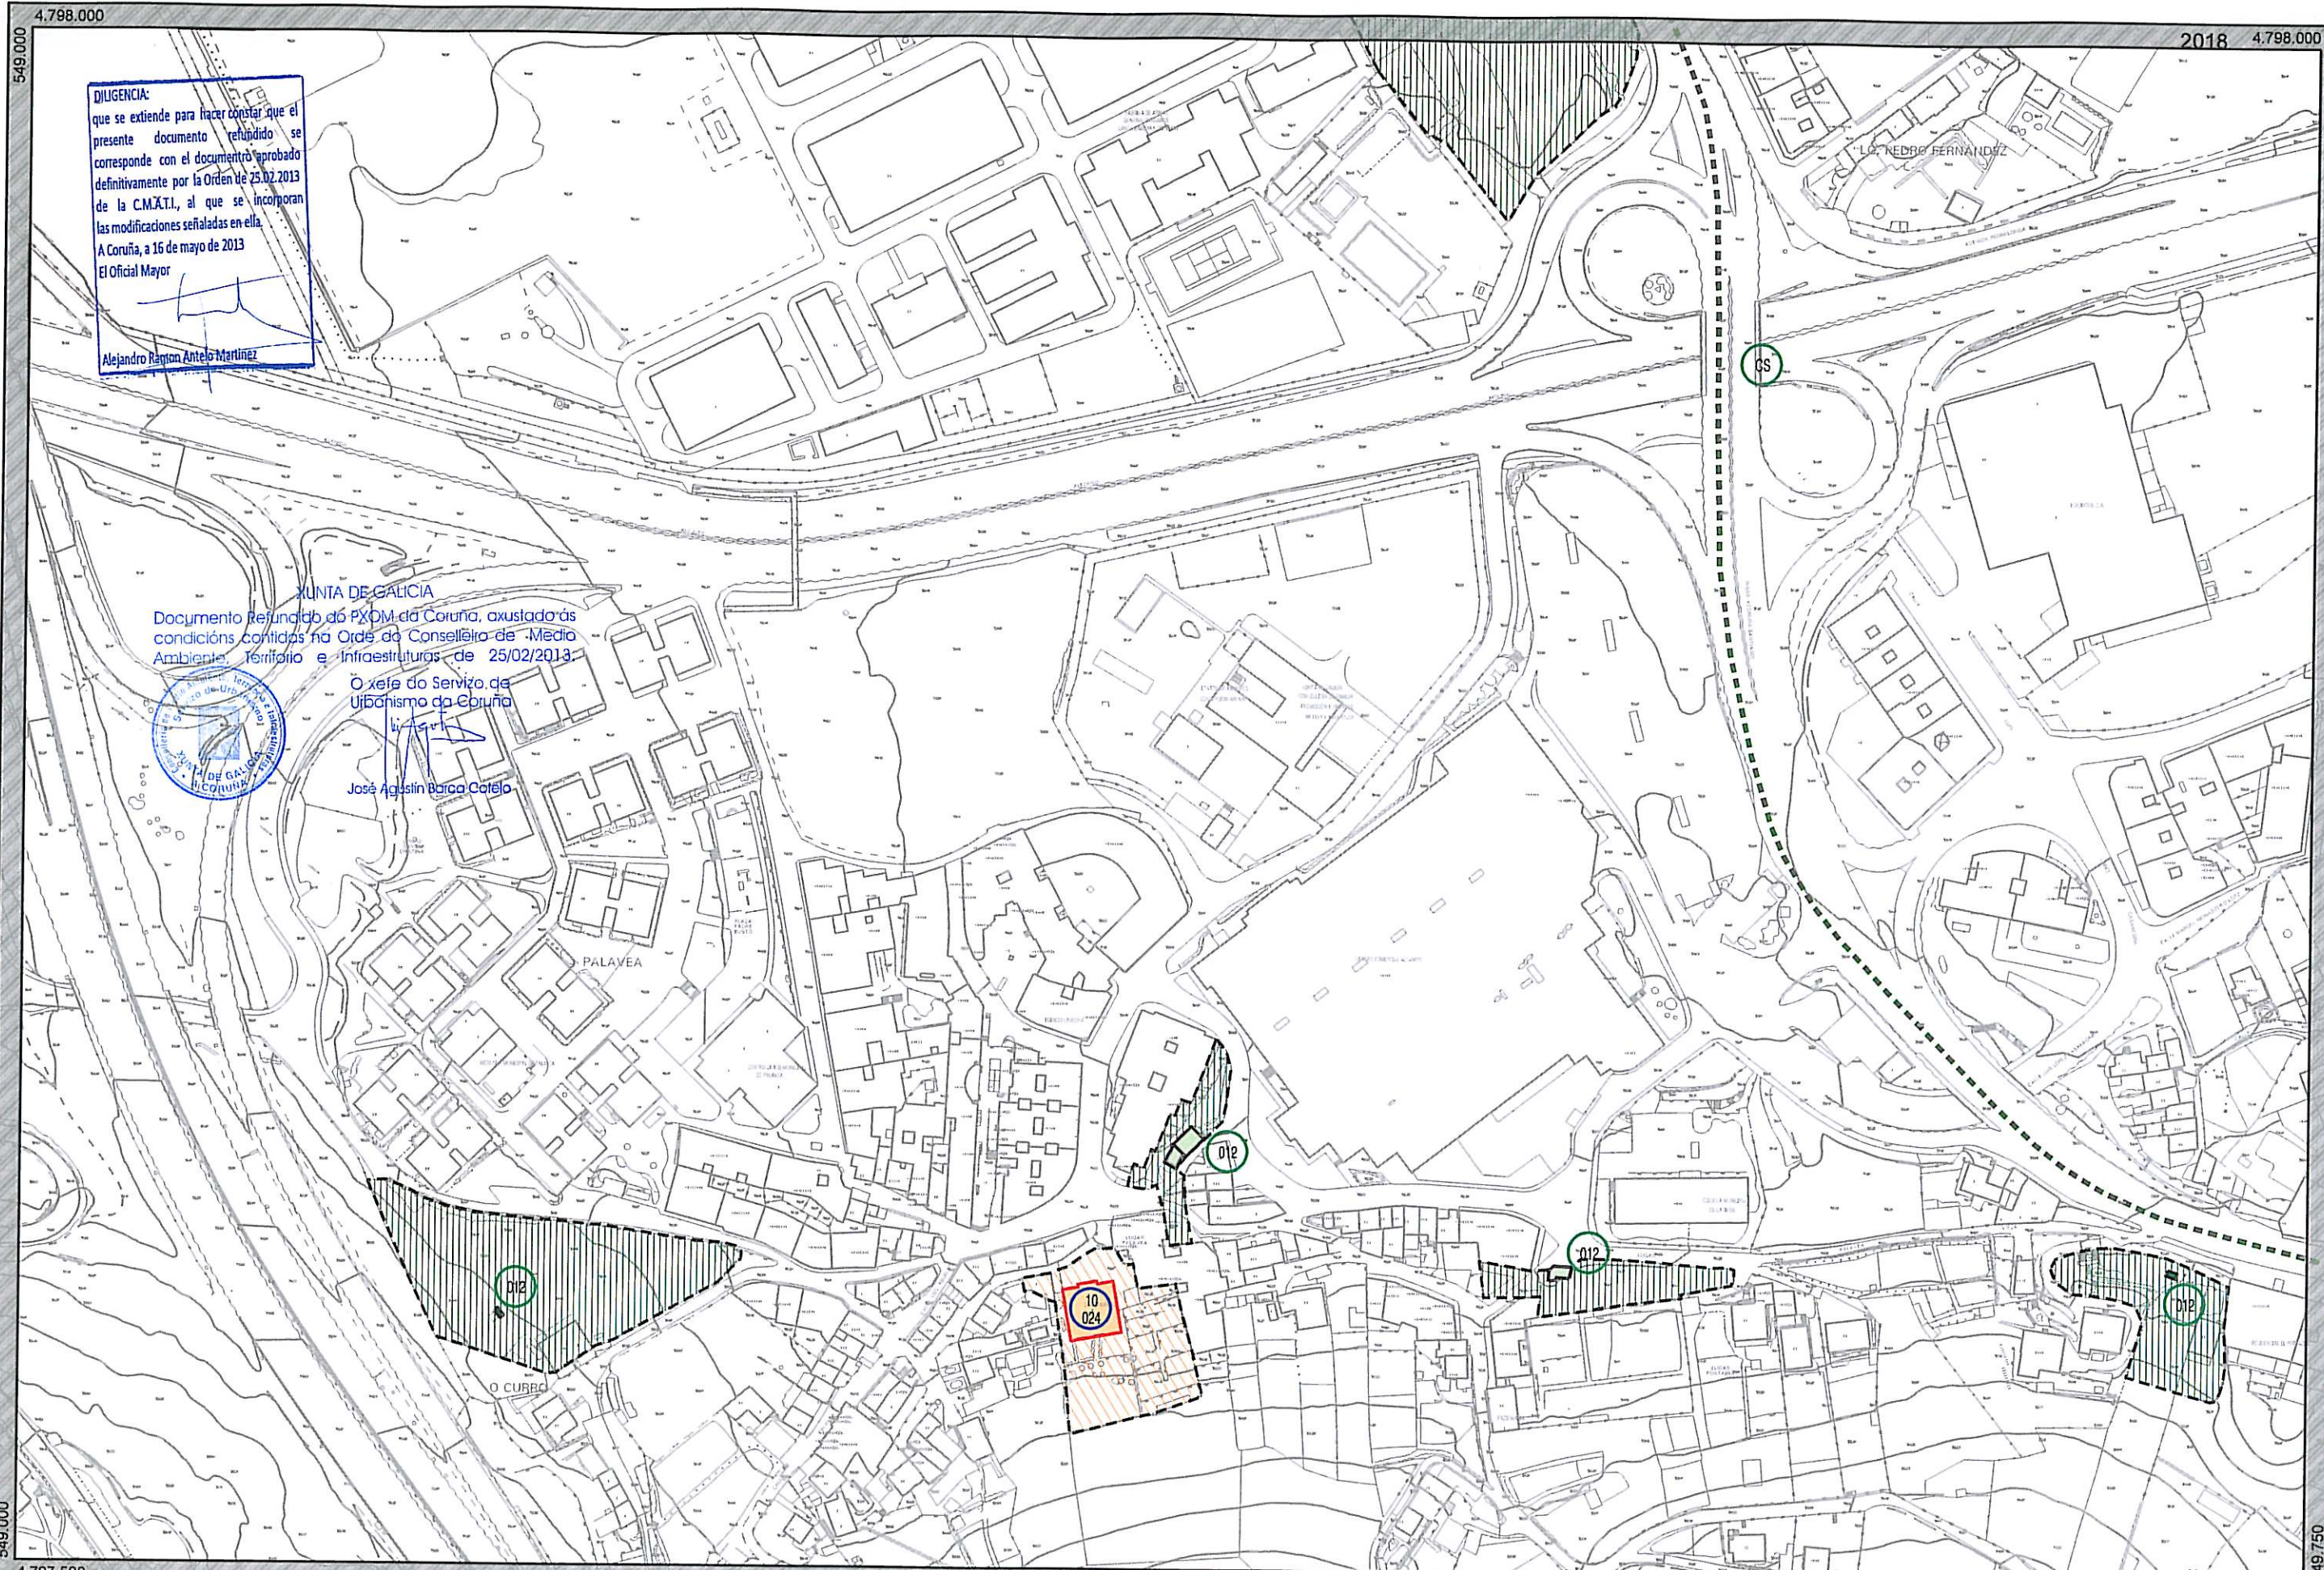

LÍMITES

- LÍMITES**
- + — + — TÉRMINO MUNICIPAL
 - — — — — DESLINDE DE D. P. MARÍTIMO-TERRESTRE
 - — — — — LÍMITE INTERIOR DE LA RIBERA DEL MAR
 - — — — — SERVIDUMBRE DE PROTECCIÓN
 - — — — — ZONA DE INFLUENCIA

ID. ELEMENTOS

- | | |
|--------|--------------------|
| CH | CONJUNTO HISTÓRICO |
| XXX | ARQUEOLÓGICO |
| CS | CAMINO DE SANTIAGO |
| TH | TORRE DE HÉRCULES |
| XXX | ETNOGRÁFICO |
| XX XXX | ARQUITECTÓNICO |

CONJUNTO HISTÓRICO

-  DELIMITACIÓN ZONA PRIMERA
 ZONA RESPETO ZONA PRIMERA
 DELIMITACIÓN ZONA SEGUNDA
 ZONA RESPETO ZONA SEGUNDA
 ZONA TERCERA ELEM. AISLADOS

ELEMENTOS ARQUEOLÓGICOS

-  PROTECCIÓN GRADO I
 PROTECCIÓN GRADO II
 PROTECCIÓN GRADO III
 CONTOURNO DE PROTECCIÓN

CAMINO DE SANTIAGO

- TORRE DE HÉRCULES**
-  ELEMENTO PROTEGIDO
-  ZONA CORE
-  ZONA BUFFER

ELEMENTOS ETNOGRÁFICOS

-  PROTECCIÓN GRADO I
 PROTECCIÓN GRADO II
 CONTOURNO DE PROTECCIÓN

ELEMENTOS ARQUITECTÓNICOS

- PROTECCIÓN INTEGRAL (I)
ESTRUCTURAL (II)
PROTECCIÓN AMBIENTAL (III)



 Ayuntamiento de A Coruña
Concello da Coruña

PGOM 2009

CATÁLOGO

FECHA	OCT 2011
-------	----------

PLANO 10