




XUNTA DE GALICIA
Documento Refundido do PGOM da Coruña, axustado ás
condicións cantadas na Orde do Conselleiro de Medio
Ambiente, Territorio e Infraestruturas de 25/02/2013.
O xefe do Servizo de
Urbanismo da Coruña
José Agustín Barca Coto

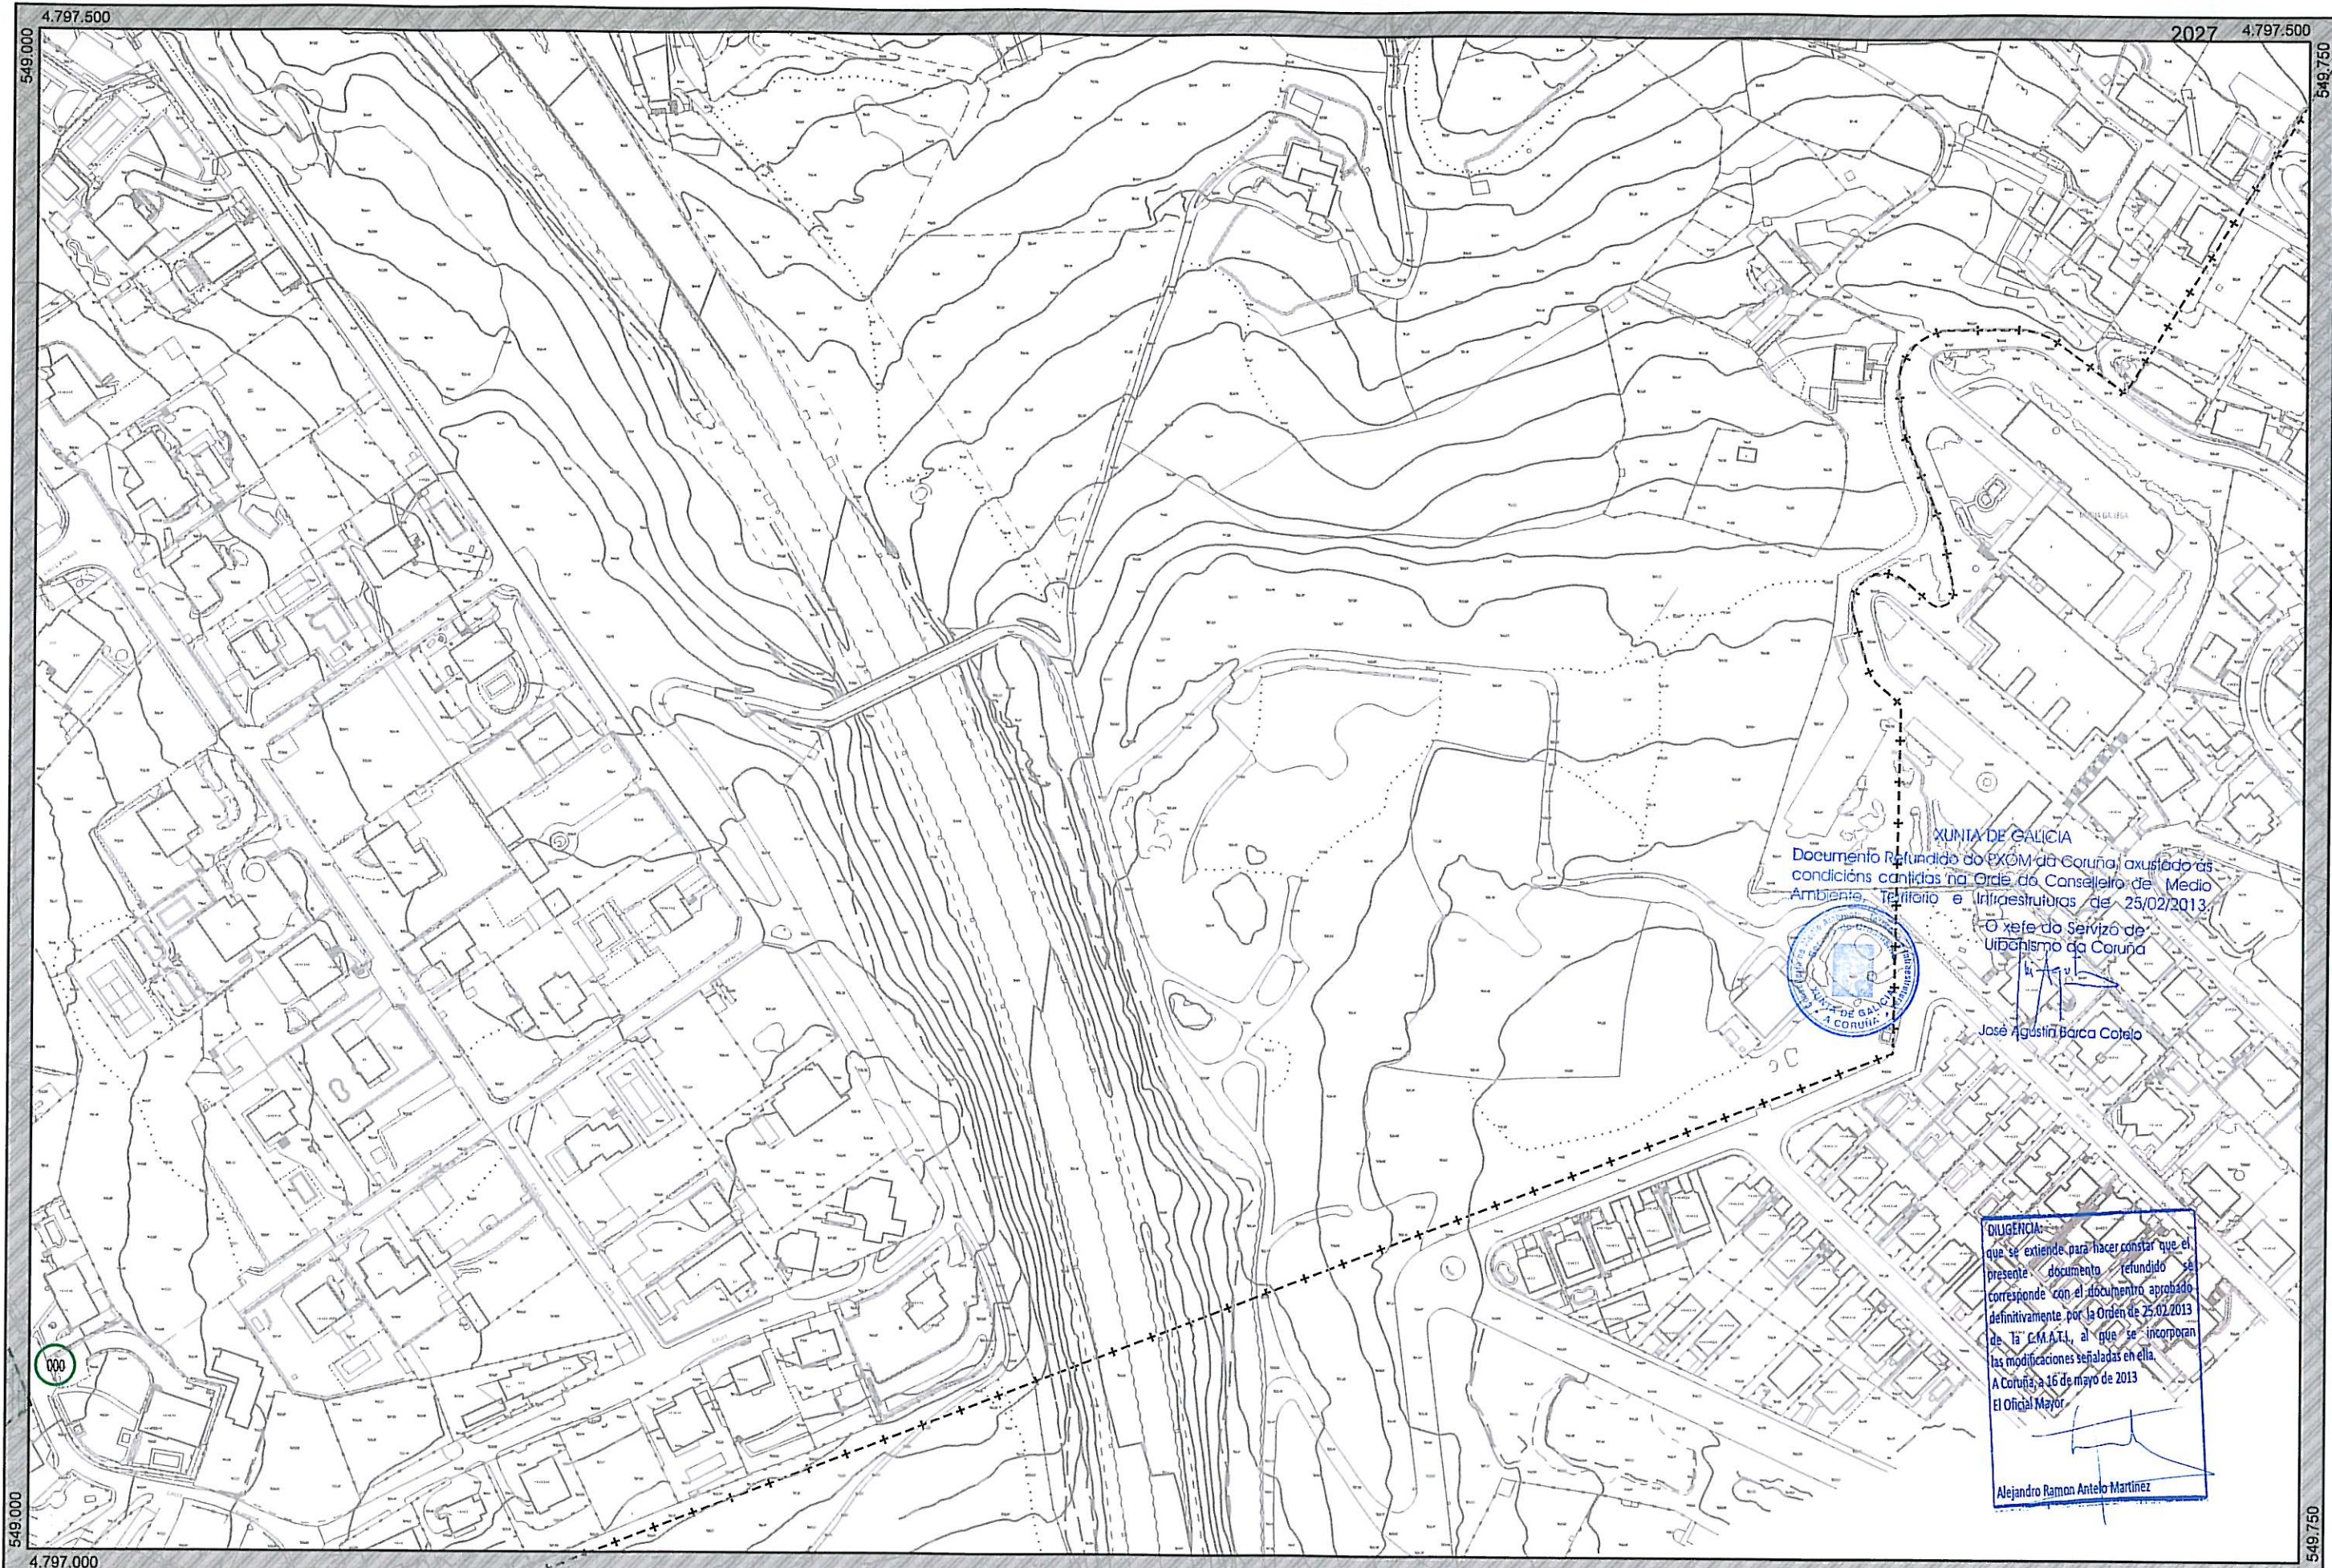

DILIGENCIA:
que se estende para facer constar que el
presente documento refundido se
corresponde con el documento aprobado
definitivamente por la Orden de 25.02.2013
de la C.M.A.T.I., al que se incorporan
las modificaciones señaladas en ella.
A Coruña, a 16 de mayo de 2013
El Oficial Mayor
Alejandro Ramon Antelo Martínez

LÍMITES - - - - - TERMINO MUNICIPAL - - - - - DESLINDE DE D. P. MARÍTIMO-TERRESTRE - - - - - LÍMITE INTERIOR DE LA RIBERA DEL MAR - - - - - SERVIDUMBRE DE PROTECCIÓN - - - - - ZONA DE INFLUENCIA	ID. ELEMENTOS CH CONJUNTO HISTÓRICO ARX ARQUEOLÓGICO CS CAMINO DE SANTIAGO TH TORRE DE HÉRCULES EXX ETNOGRÁFICO XXV ARQUITECTÓNICO	CONJUNTO HISTÓRICO - - - - - DELIMITACIÓN ZONA PRIMERA - - - - - ZONA RESPETO ZONA PRIMERA - - - - - DELIMITACIÓN ZONA SEGUNDA - - - - - ZONA RESPETO ZONA SEGUNDA - - - - - ZONA TERCERA ELEM. AISLADOS	ELEMENTOS ARQUEOLÓGICOS PROTECCIÓN GRADO I PROTECCIÓN GRADO II PROTECCIÓN GRADO III CONTORNO DE PROTECCIÓN	CAMINO DE SANTIAGO - - - - - CAMINO DE SANTIAGO TORRE DE HÉRCULES ELEMENTO PROTEGIDO ZONA CORE ZONA BUFFER	ELEMENTOS ETNOGRÁFICOS PROTECCIÓN GRADO I PROTECCIÓN GRADO II CONTORNO DE PROTECCIÓN	ELEMENTOS ARQUITECTÓNICOS PROTECCIÓN INTEGRAL (I) ESTRUCTURAL (II) PROTECCIÓN AMBIENTAL (III) CONTORNO DE PROTECCIÓN	HOJA 121 ESCALA A3 1:2.000 A1 1:1.000	Ayuntamiento de A Coruña Concella da Coruña Servicio de Urbanismo PGOM 2009 CATÁLOGO	FECHA OCT 2011 PLANO 10
--	---	--	---	---	--	---	---	---	--