




AYUNTAMIENTO DE GALICIA
Documento Refundido do PXOM da Coruña, axustado ás
ordenanzas contidas na Orde do Conselloiro de Medio
Ambiente, Territorio e Infraestruturas de 25/02/2013.

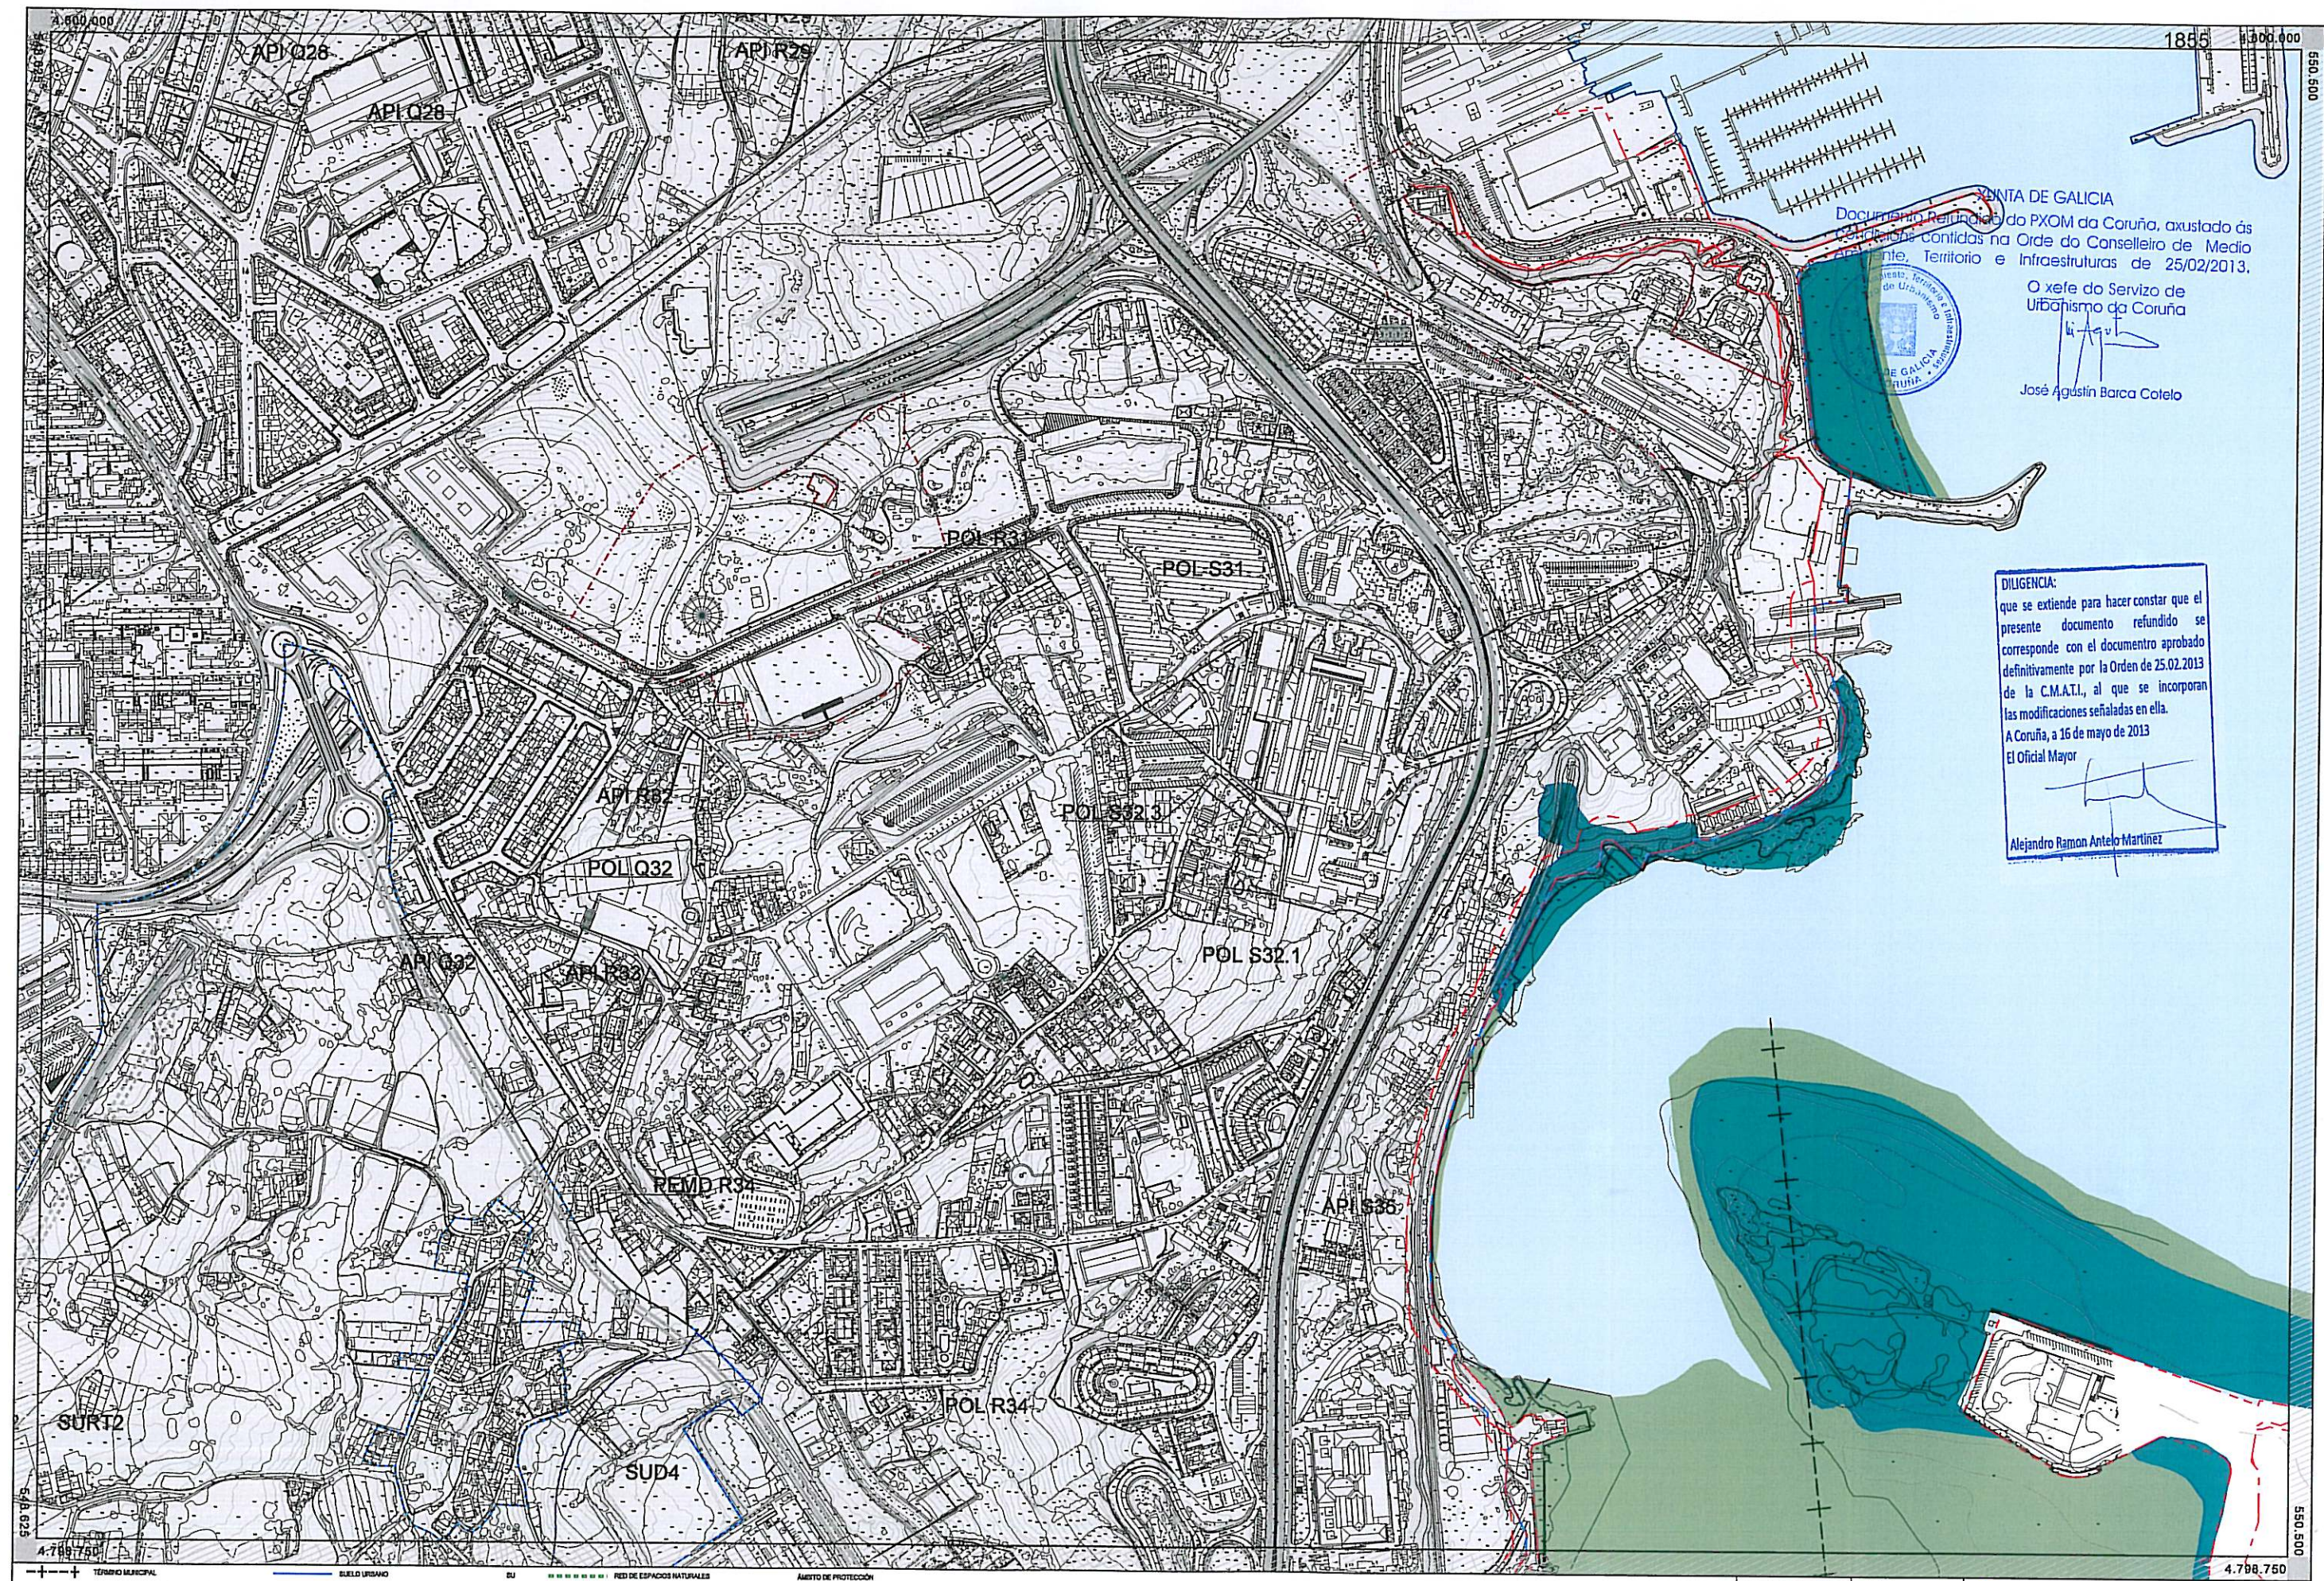

O xefe do Servizo de
Urbanismo da Coruña
[Signature]
José Agustín Barca Coteiro

DILIGENCIA:
que se estende para facer constar que el
presente documento refundido se
corresponde con el documento aprobado
definitivamente por la Orden de 25.02.2013
de la C.M.A.T.I., al que se incorporan
las modificaciones señaladas en ella.
A Coruña, a 16 de mayo de 2013
El Oficial Mayor
[Signature]
Alejandro Ramon Antelo Martínez

- | | | | |
|--|--|--------------------------------------|-------------------------------------|
| TERMINO MUNICIPAL | SUELO URBANO | RED DE ESPACIOS NATURALES | AMBITO DE PROTECCIÓN |
| DELINTE DEL DOMINIO PÚBLICO MARITIMO-TERRESTRE | SUELO URBANO NO CONSOLIDADO | INTERMUNICIPAL | ELEMENTO DE PROTECCIÓN ARQUEOLÓGICA |
| LÍMITE INTERIOR DE LA RIBERA DEL MAR | SUELO URBANIZABLE DELIMITADO | COSTERA | CONTORNO DE PROTECCIÓN |
| SERVIDUMBRES DE PROTECCIÓN | SUELO URBANIZABLE DE RÉGIMEN TRANSITORIO | ORDENACIÓN | |
| ZONA DE INFLUENCIA | | ESPACIOS DE INTERÉS | |
| SISTEMA GENERAL ADSCRITO | | MEJORA AMBIENTAL Y PASAJÍSTICA | |
| | | NÚCLEO DE IDENTIDAD LITORAL (N.I.L.) | |

HOJA: **018**

ESCALA
A3 1:5.000
A1 1:2.500

N

Ayuntamiento de A Coruña
Concello da Coruña

PGOM 2013
TEXTO REFUNDIDO

SERVIDUMBRES DEL PLAN DE
ORDENACIÓN DEL LITORAL

Marzo 2013
PLANO **011**