


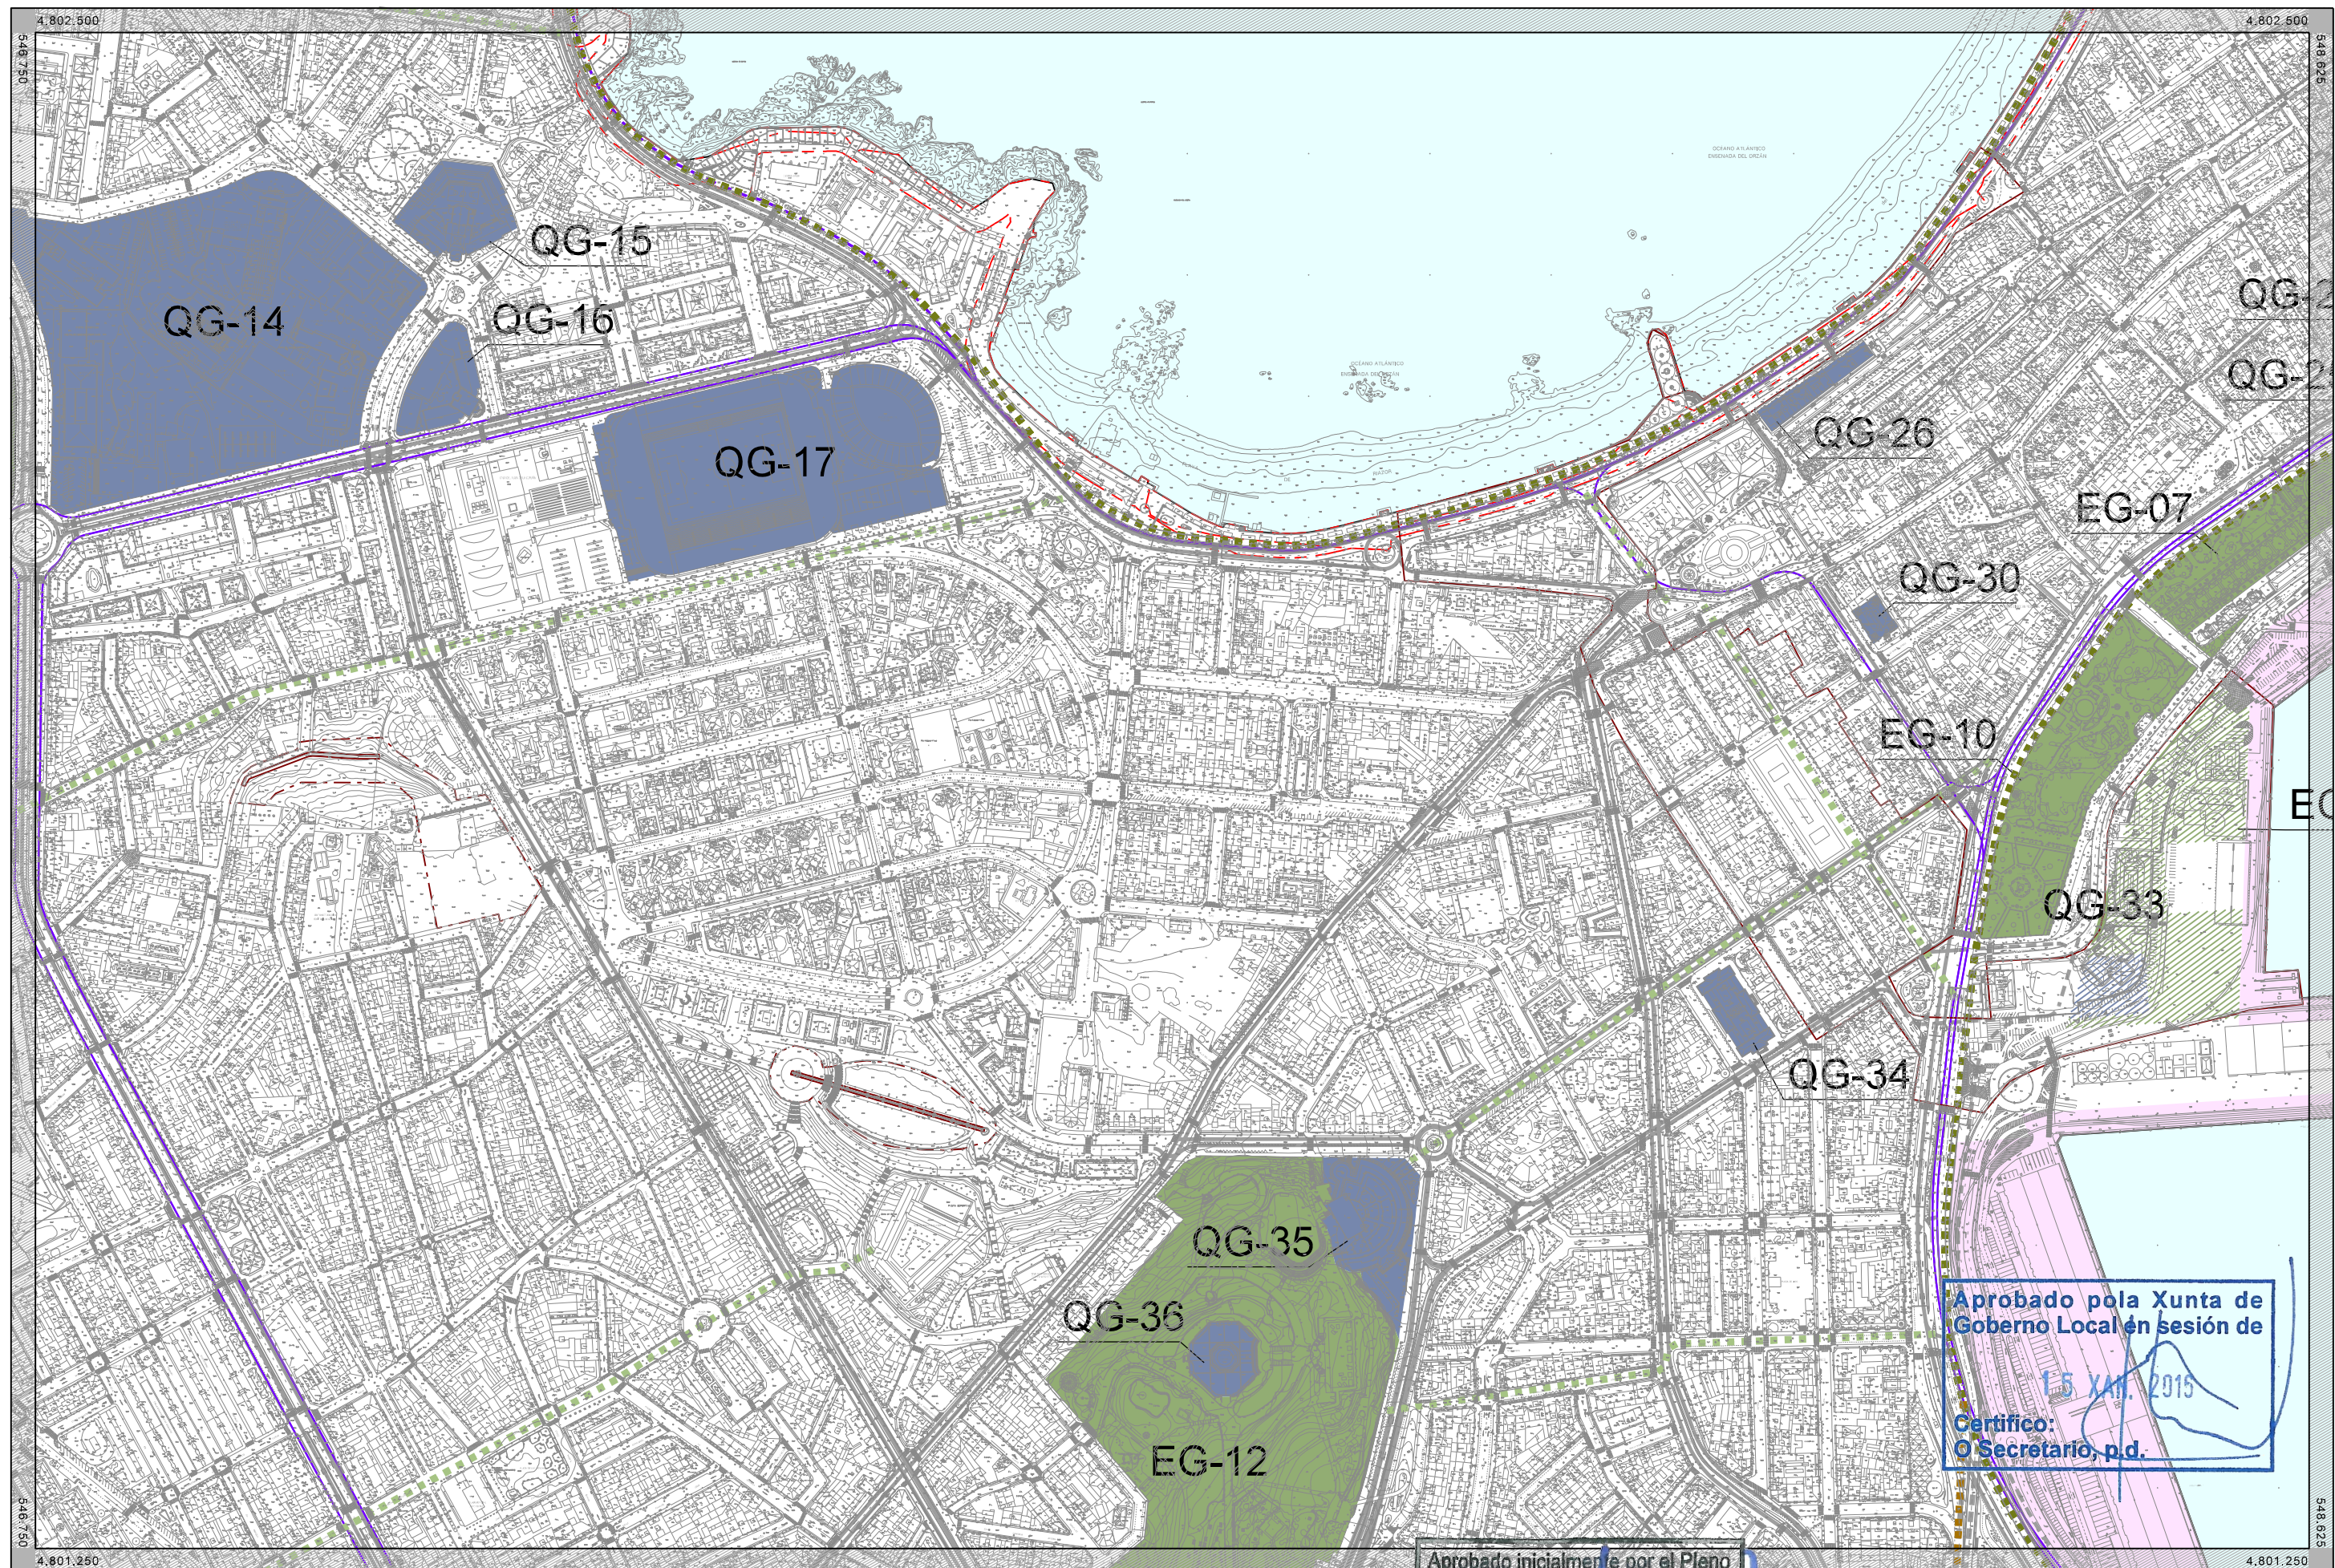

**Aprobado pola Xunta de
Goberno Local en sesión de**


15 JAN. 2016

Certifico:
☒ Secretario, p.d.

Aprobado inicialmente por el Pleno Municipal en sesión de

11 FEB 2016

Certifico:
El Secretario P D

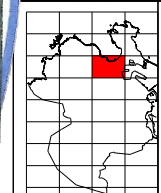

HOJA:
009


0 25 50 m

ESCALA

A3 1:5.000

A1 1:2.500

N 



Concello da Coruña
Área de Rexeneración Urbana
- Distrito 4 - Bóveda -

Opto. Planeamento

MODIFICACIÓN DO PXOM2013 -Nº3 (MPG 3/14)

ESTRUTURA XERAL
E ORGÁNICA

a arquitecta municipal	
------------------------	--

Novembre 2015

1. Handwritten:

Primary Contact Center

01