


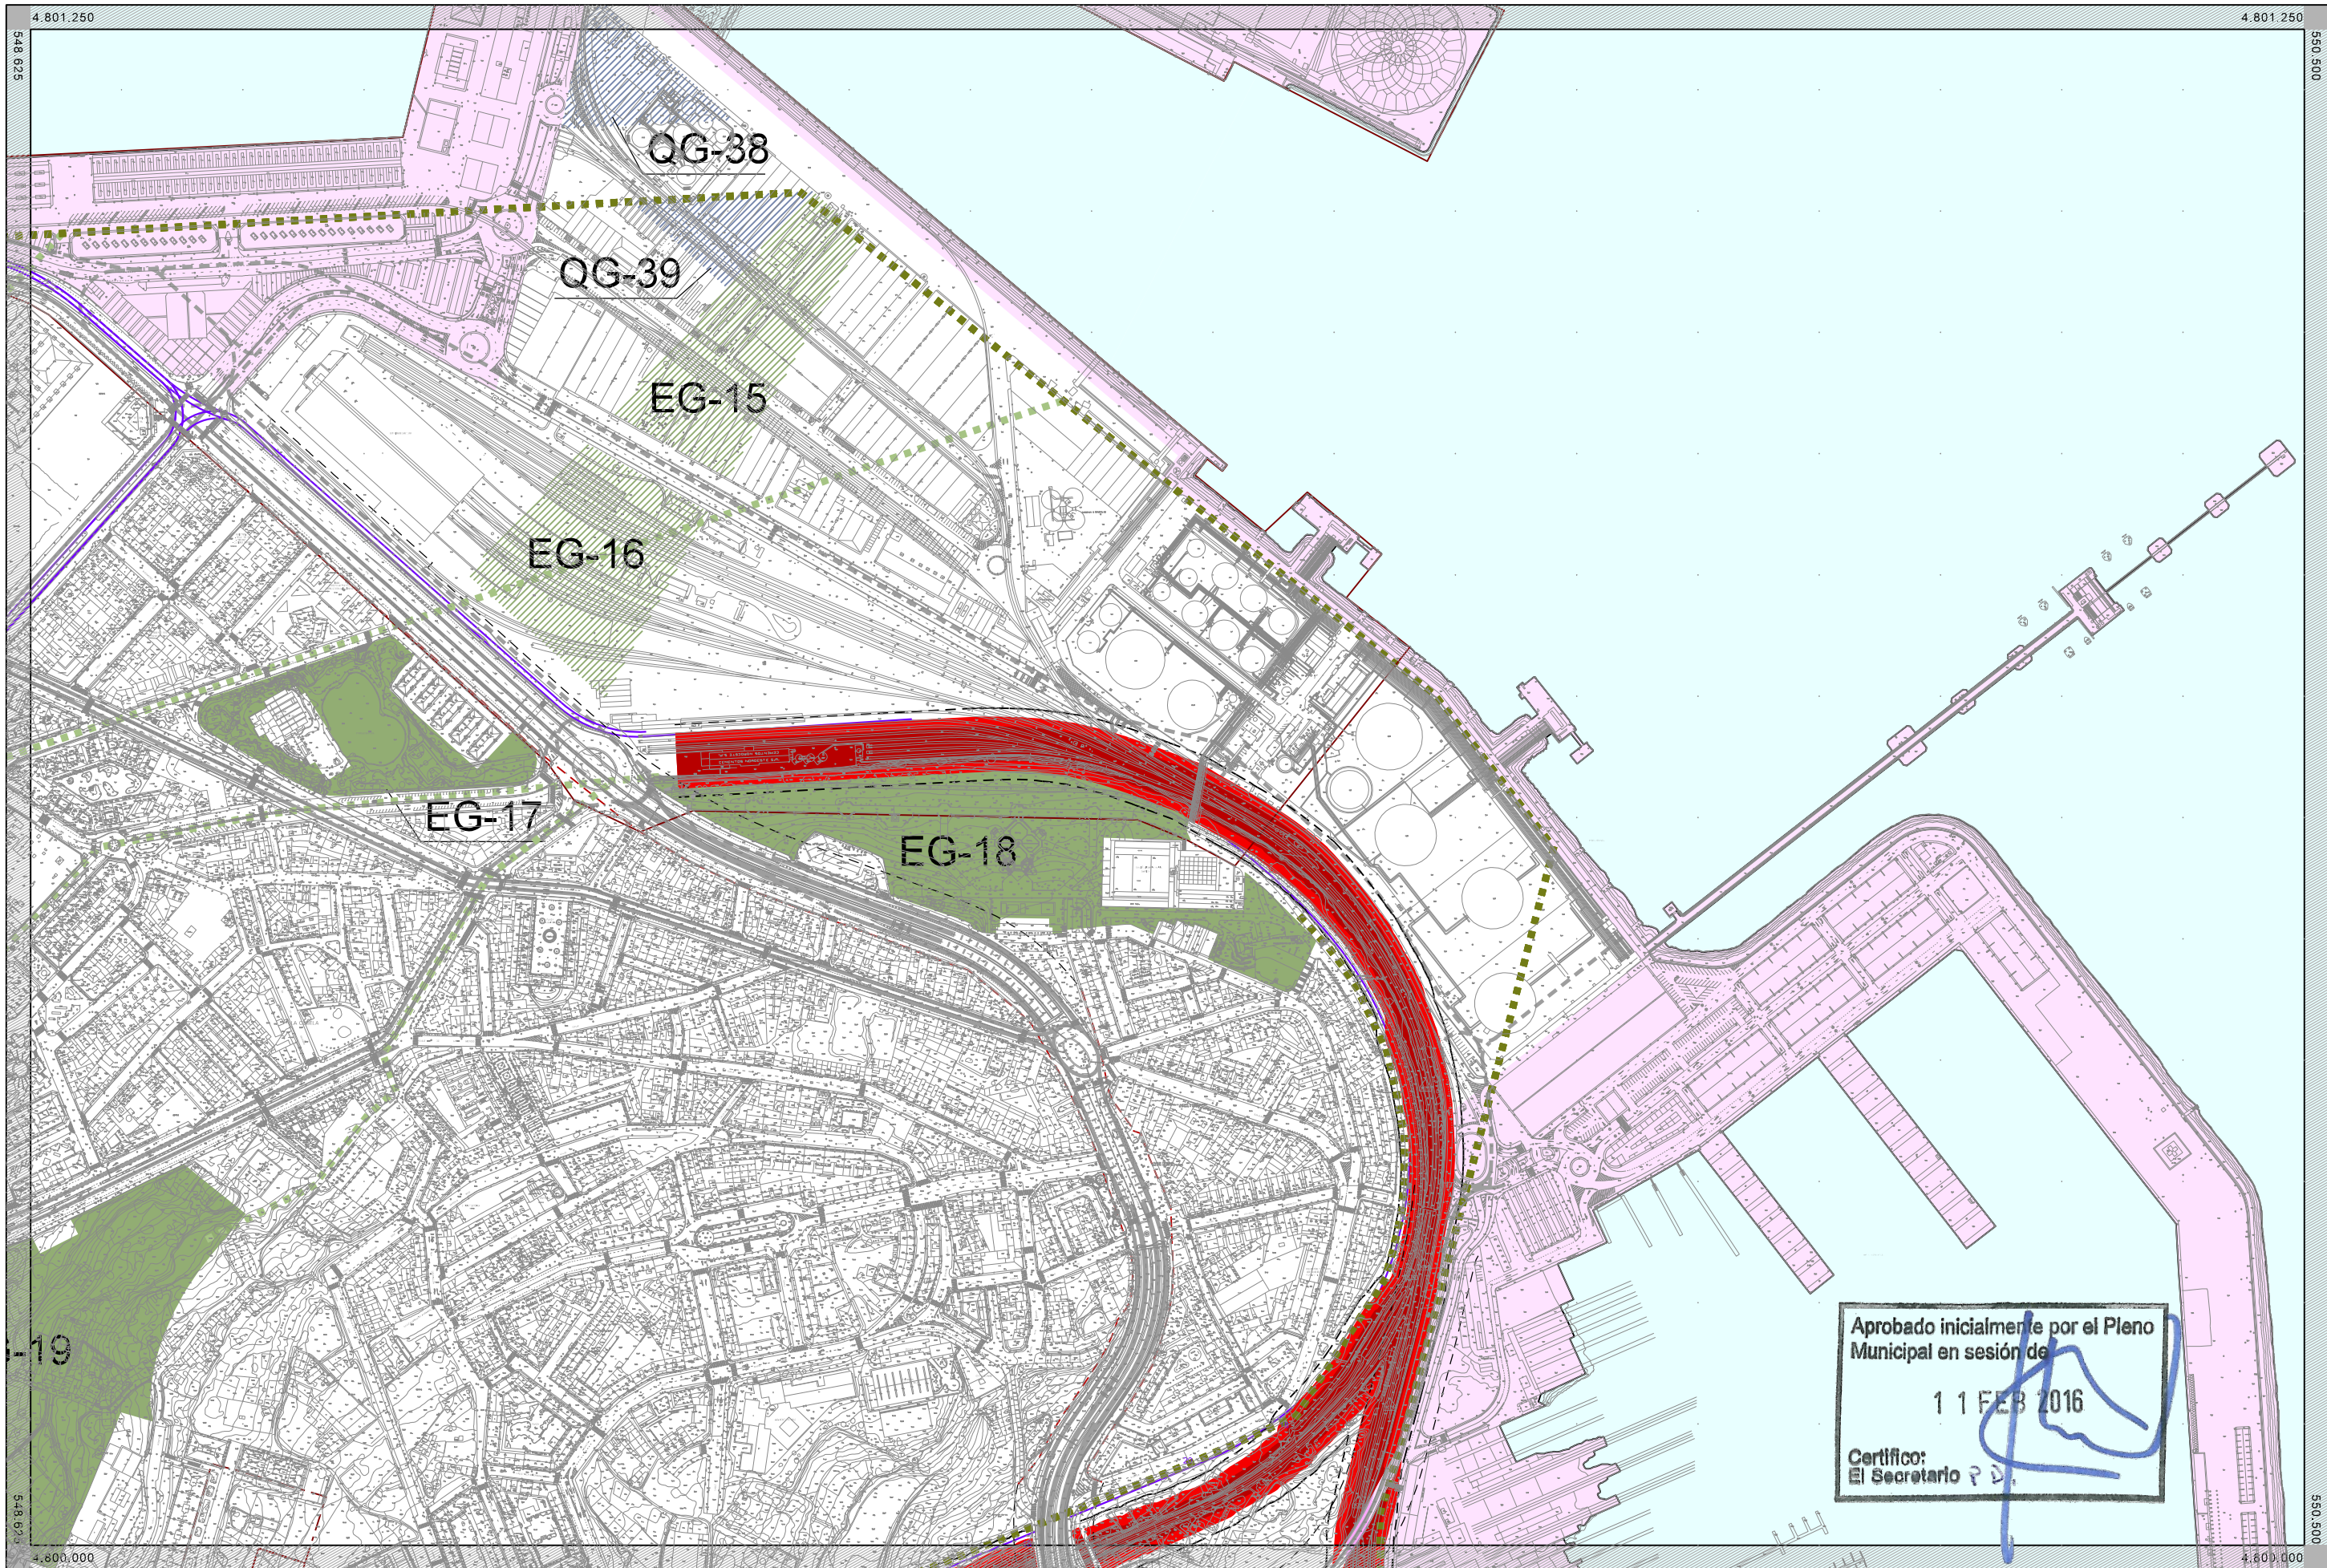

Aprobado inicialmente por el Pleno
Municipal en sesión de
11 FEB 2016
Certifico:
El Secretario P.D.

TERMINO MUNICIPAL -	COTA 125 -	CORREDOR URBANO - - - - - CORREDOR TERRITORIAL - - - - - CAMINO DE SANTIAGO - - - - -	SUELO URBANO - - - - - SUELO URBANIZABLE DE RÉGIMEN TRANSITORIO - - - - - SUELO URBANIZABLE - - - - - SUELO RÚSTICO ESPECIALMENTE PROTEGIDO - - - - -	GENERAL EG-00 ESPACIOS LIBRES EG-01 EQUIPAMENTOS EG-02 RED VARIA EG-03 INFRAESTRUCTURAS EG-04 RED FERROVIARIA EG-05 ESPACIOS PORTUARIOS	AMBITO DE PROTECCIÓN ELEMENTO DE PROTECCIÓN ARQUEOLÓGICA - - - - - SERVIDUMBRE - - - - - LÍNEA LÍMITE DE EDIFICACIÓN - - - - - AFECCIÓN REFINERÍA - - - - -	 ESCALA A3 1:5.000 A1 1:2.500	HOJA: 014 CONCELLO DA CORUÑA Área de Revalorización Urbana e Dereito á Vivenda Dpto. Planeamento MODIFICACIÓN DO PXOM2013 -Nº3 (MPG 3/14) DOCUMENTO PARA APROBACIÓN INICIAL ESTRUTURA XERAL E ORGÁNICA a arquitecta municipal Rosario Sancho Castro Novembro 2015 PLANO 01
---	--	---	--	--	--	---	--