


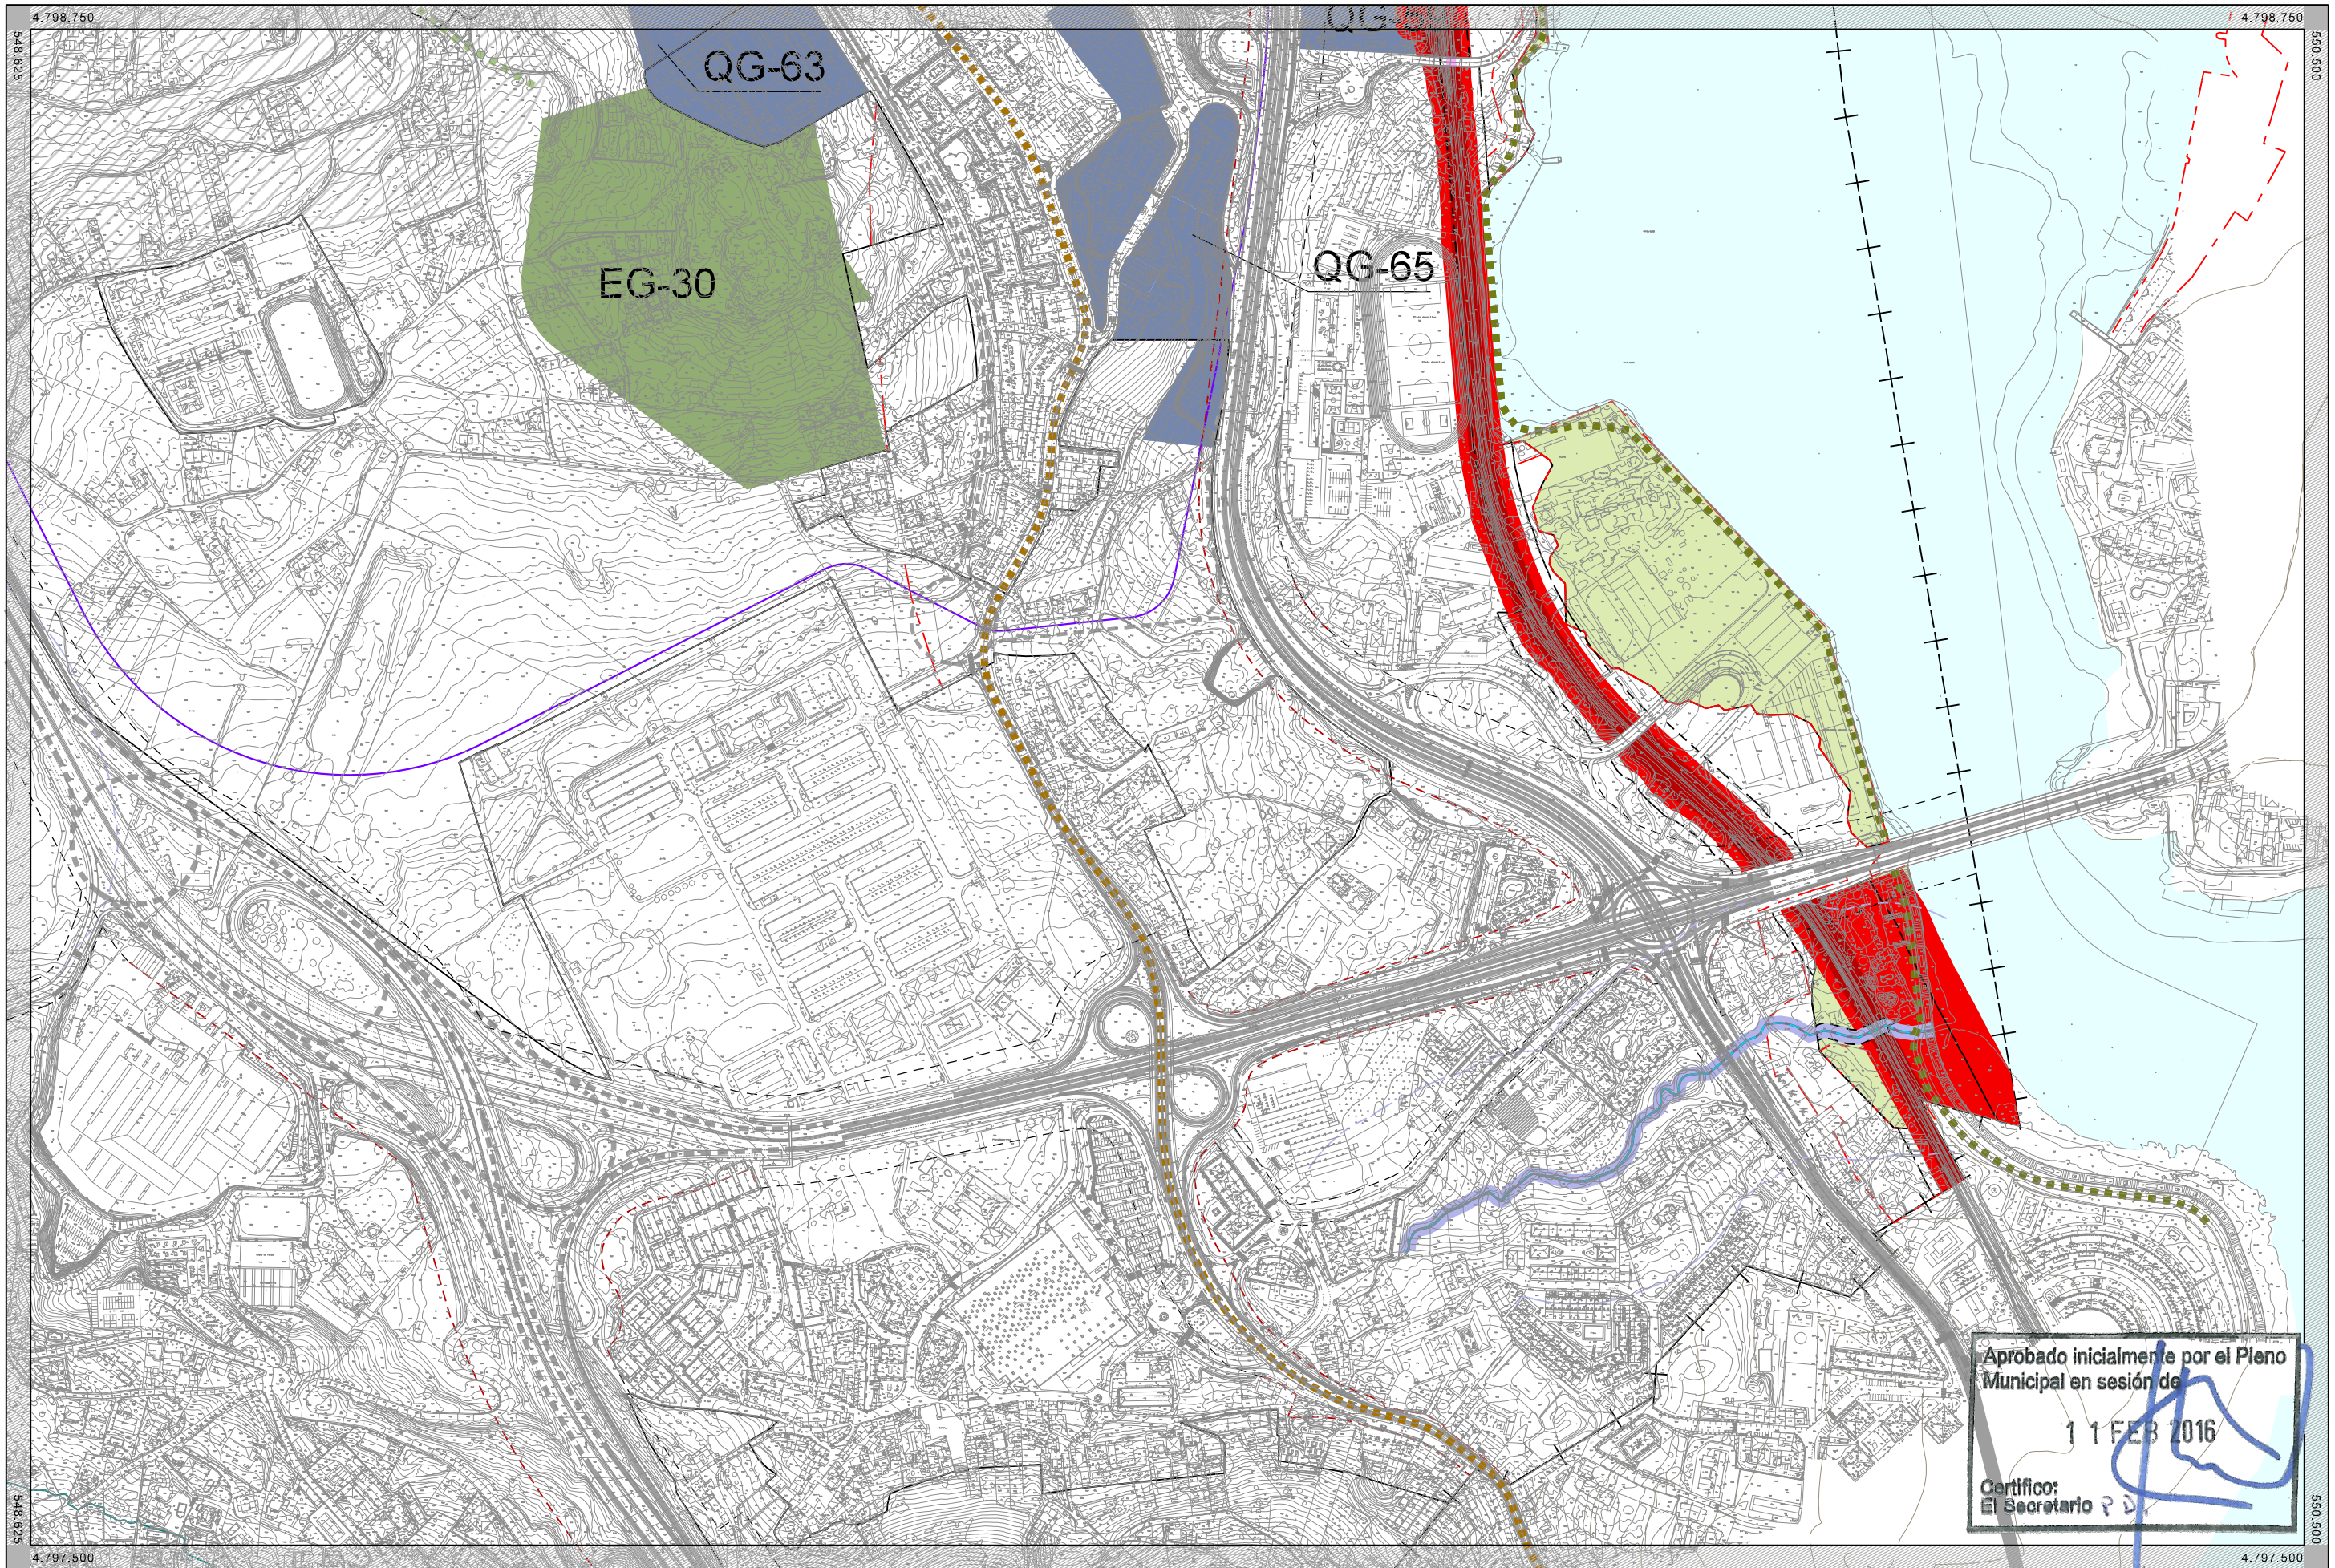

Aprobado inicialmente por el Pleno Municipal en sesión de
11 FEB 2016
Certifico:
El Secretario P. D.

TERMINO MUNICIPAL ---+---+--- DESLINDE DEL DOMINIO PÚBLICO MARITIMO-TERRESTRE - - - - - LIMITE INTERIOR DE LA RIBERA DEL MAR - - - - - SERVIDUMBRE DE PROTECCIÓN - - - - - ZONA DE INFLUENCIA - - - - - LIMITES EXTERIOR ZONA PORTUARIA - - - - -	COTA 125 - - - - - TRANVIA - - - - - FERROCARRIL - - - - - VARIO GENERAL EXISTENTE - - - - - VARIO GENERAL PROPUESTO - - - - - RIO - - - - -	CORREDOR URBANO - - - - - CORREDOR TERRITORIAL - - - - - CAMINO DE SANTIAGO - - - - -	SUELO URBANO - - - - - SUELO URBANIZABLE DE RÉGIMEN TRANSITORIO - - - - - SUELO URBANIZABLE - - - - - SUELO RÚSTICO ESPECIALMENTE PROTEGIDO - - - - -	GENERAL EG-30 ESPACIOS LIBRES QG-60 EQUIPAMENTOS RED VARIA INFRAESTRUCTURAS RED FERROVIARIA ESPACIOS PORTUARIOS	AMBITO DE PROTECCIÓN ELEMENTO DE PROTECCIÓN ARQUEOLÓGICA CONTORNO DE PROTECCIÓN SERVIDUMBRE LÍNEA LÍMITE DE EDIFICACIÓN AFECCION REFINERIA	 ESCALA A3 1:5.000 A1 1:2.500	HOJA: 022 CONCELLO de Coruña Área de Revalorización Urbana e Dereito á Vivenda Dpto. Planeamento MODIFICACIÓN DO PXOM2013 -Nº3 (MPG 3/14) DOCUMENTO PARA APROBACIÓN INICIAL ESTRUTURA XERAL E ORGÁNICA a arquitecta municipal Rosario Sancho Castro Novembro 2015 PLANO 01
--	---	---	--	--	---	---	--