


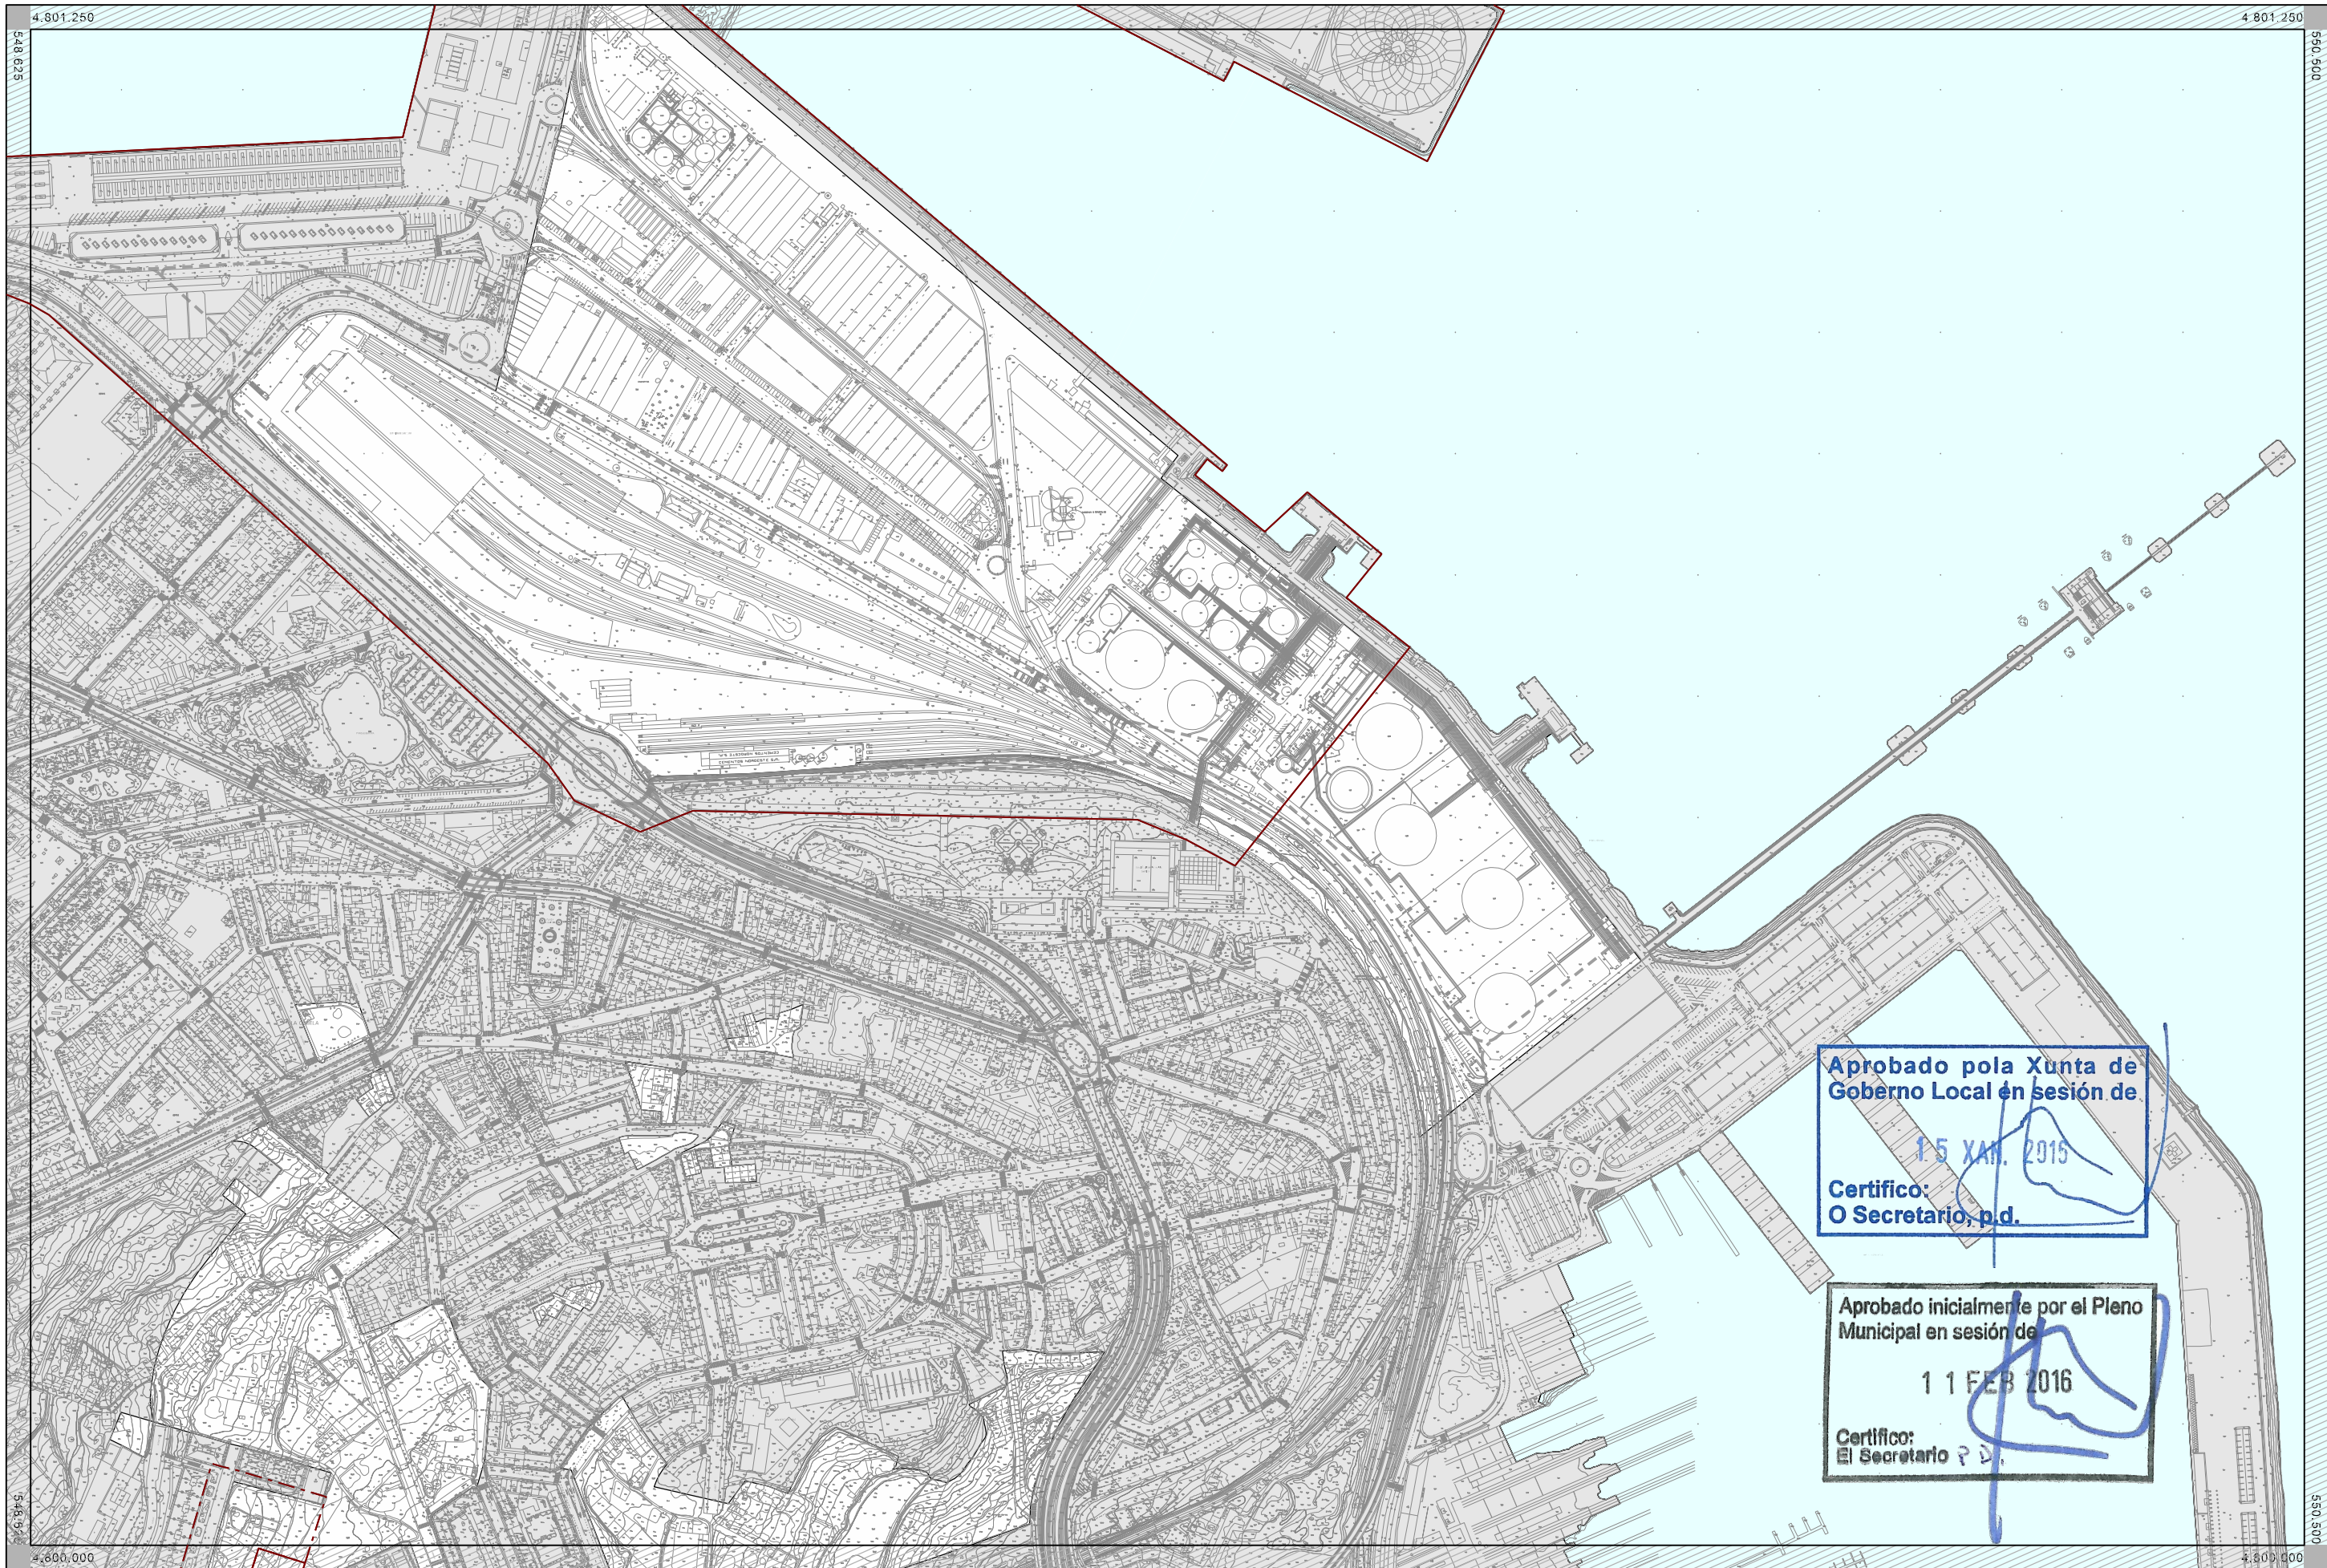


Aprobado pola Xunta de
Goberno Local en sesión de
15 XAN. 2015
Certifico:
O Secretario, p.d.

Aprobado inicialmente por el Pleno
Municipal en sesión de
11 FEB 2016
Certifico:
El Secretario, p.d.

- | | |
|-------------|---|
| ---+---+--- | TERMINO MUNICIPAL |
| ---+---+--- | DESLINDE DEL DOMINIO PÚBLICO MARITIMO-TERRESTRE |
| --- | LIMITE INTERIOR DE LA RIBERA DEL MAR |
| --- | SERVIDUMBRE DE PROTECCIÓN |
| --- | ZONA DE INFLUENCIA |
| --- | SISTEMA GENERAL ADSCRITO |

- | | | |
|--|--|------|
| | SUELO URBANO CONSOLIDADO | SUC |
| | SUELO URBANO NO CONSOLIDADO | SUNC |
| | SUELO URBANIZABLE DELIMITADO | SUD |
| | SUELO URBANIZABLE DE RÉGIMEN TRANSITORIO | SURT |
| | SUELO RÚSTICO ESPECIALMENTE PROTEGIDO | SREP |

- | | |
|--|-------------------------------------|
| | AMBITO DE PROTECCIÓN |
| | ELEMENTO DE PROTECCIÓN ARQUEOLÓGICA |
| | CONTORNO DE PROTECCIÓN |

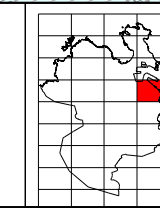

HOJA:
014
ESCALA
A3 1:5.000
A1 1:2.500

	Concello da Coruña Área de Revalorización Urbana e Dereito á Vivenda Dpto. Planeamento
MODIFICACIÓN DO PXOM2013 -Nº3 (MPG 3/14) DOCUMENTO PARA APROBACIÓN INICIAL	
RÉXIME DO SOLO	a arquitecta municipal Rosario Sancho Castro
Novembro 2015 PLANO	02