


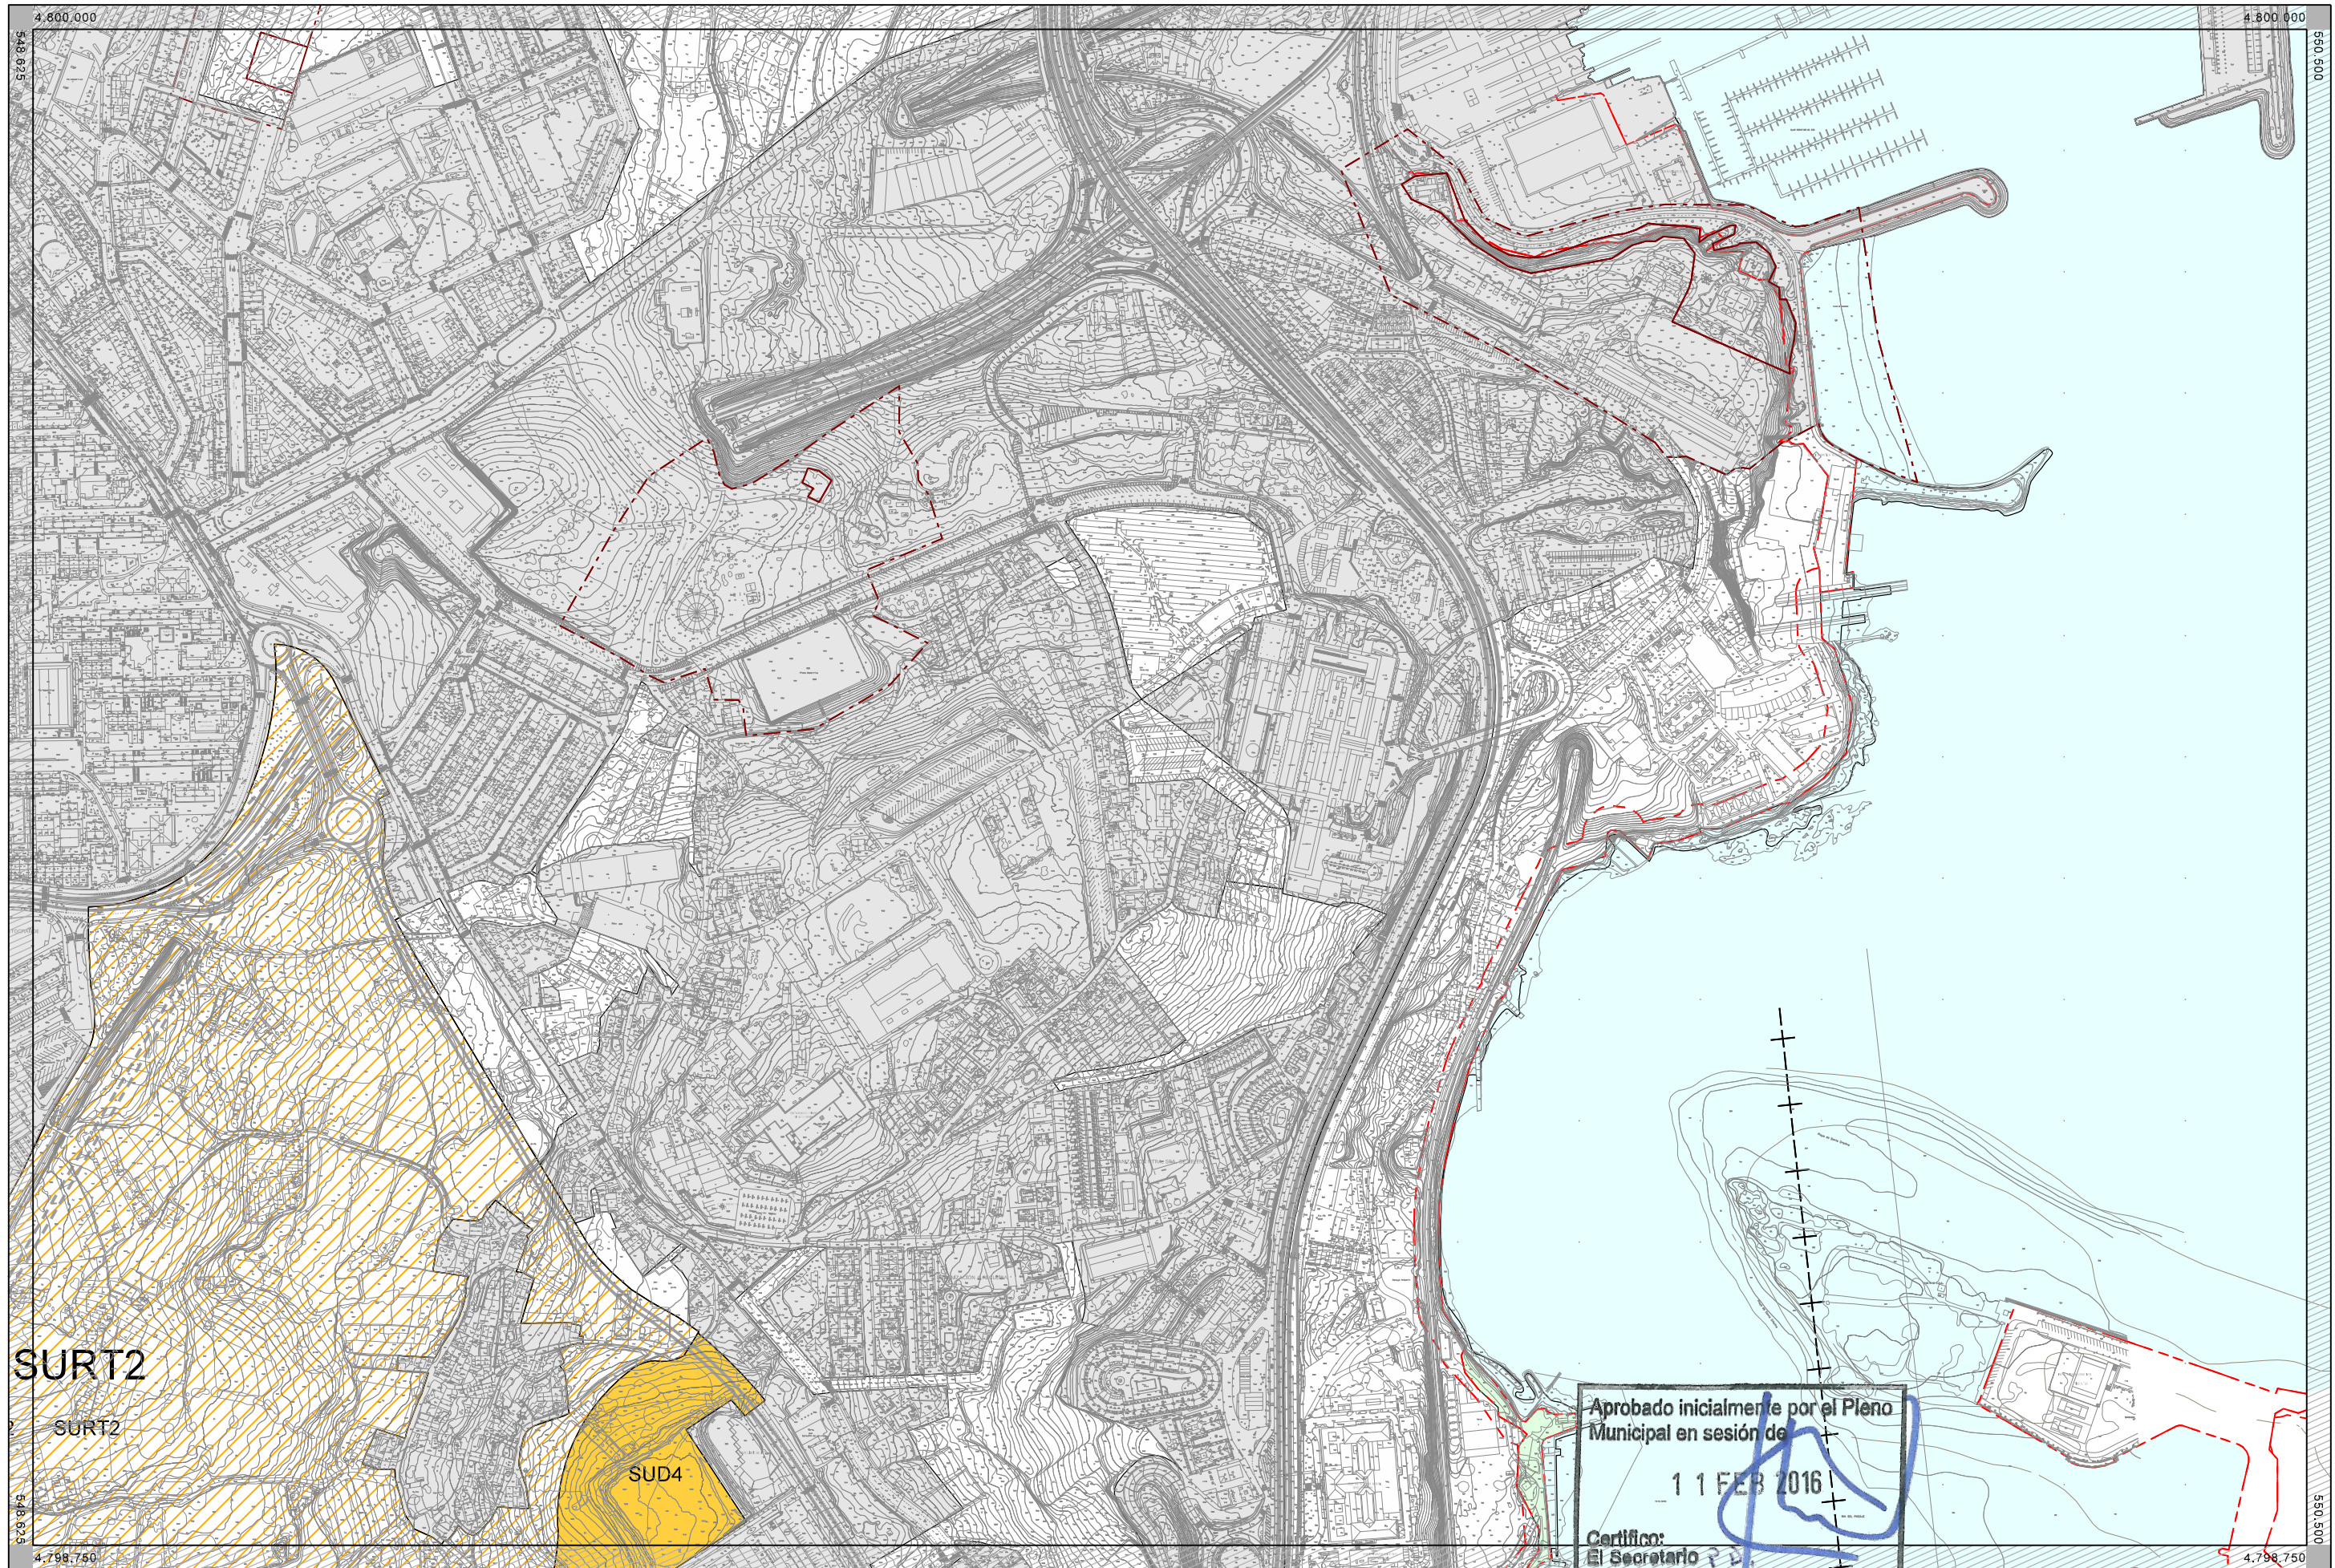

SURT2

SURT2


SUD4

Aprobado inicialmente por el Pleno
Municipal en sesión de

11 FEB 2016

Certifico:
El Secretario

- | | | | | | | |
|-------------------|---|---------------|--|------|------------------|-------------------------------------|
| ---+---+--- | TERMINO MUNICIPAL | [Shaded Grey] | SUELO URBANO CONSOLIDADO | SUC | [Red Dashed Box] | AMBITO DE PROTECCION |
| --- | DESLINDE DEL DOMINIO PUBLICO MARITIMO-TERRESTRE | [Shaded Grey] | SUELO URBANO NO CONSOLIDADO | SUNC | [Red Dashed Box] | ELEMENTO DE PROTECCION ARQUEOLOGICA |
| --- | LIMITE INTERIOR DE LA RIBERA DEL MAR | [Yellow] | SUELO URBANIZABLE DELIMITADO | SUD | [Red Dashed Box] | CONTORNO DE PROTECCION |
| --- | SERVIDUMBRE DE PROTECCION | [Yellow] | SUELO URBANIZABLE DE REGIMEN TRANSITORIO | SURT | | |
| --- | ZONA DE INFLUENCIA | [Green] | SUELO RUSTICO ESPECIALMENTE PROTEGIDO | SREP | | |
| [Red Hatched Box] | SISTEMA GENERAL ADSCRITO | | | | | |

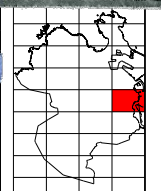

018

ESCALA
A3 1:5.000
A1 1:2.500

N

	Concello da Coruña Área de Revaloración Urbana e Dereito á Vivenda	Dpto. Planeamento
MODIFICACIÓN DO PXOM2013 -Nº3 (MPG 3/14)		
DOCUMENTO PARA APROBACIÓN INICIAL		
RÉXIME DO SOLO	a arquitecta municipal Rosario Sancho Castro	Novembro 2015 PLANO

02