


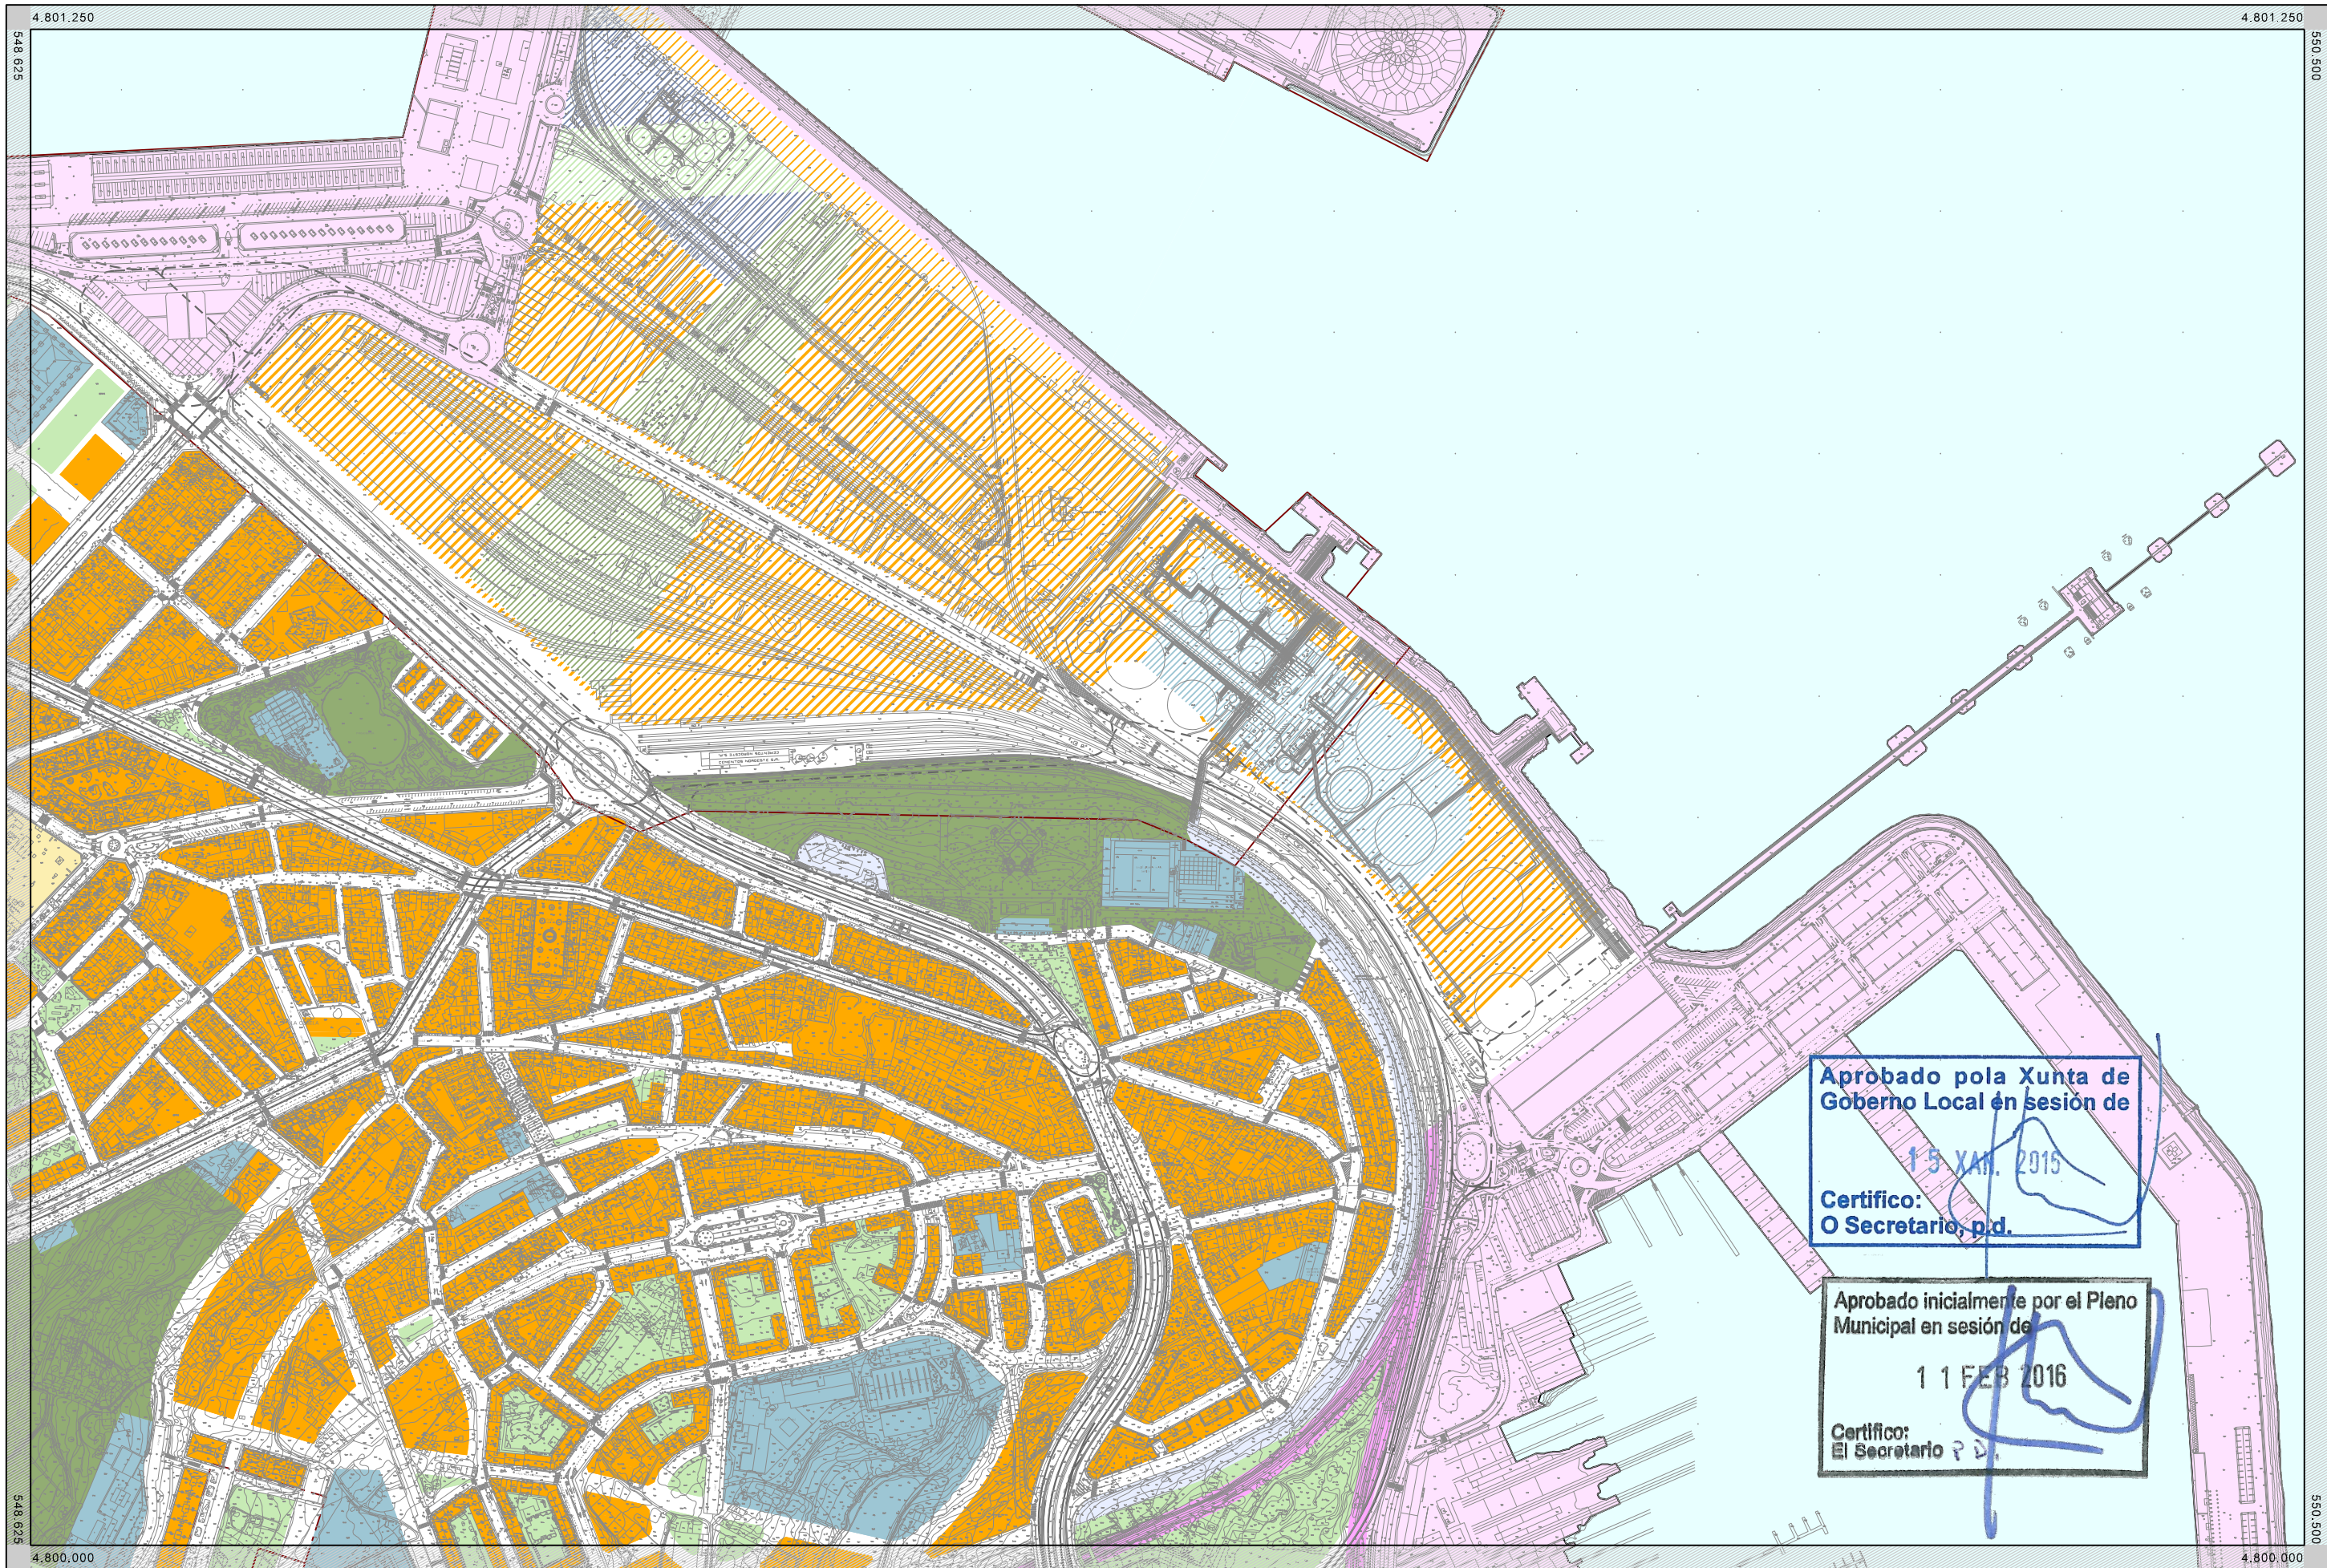

Aprobado pola Xunta de
Goberno Local en sesión de
15 XAN. 2015
Certifico:
O Secretario, p.d.

Aprobado inicialmente por el Pleno
Municipal en sesión de
11 FEB 2016
Certifico:
El Secretario p.d.

TERMINO MUNICIPAL ---+---+ DESLINDE DEL DOMINIO PÚBLICO MARITIMO-TERRESTRE ---+---+ LIMITE INTERIOR DE LA RIBERA DEL MAR ---+---+ SERVIDUMBRE DE PROTECCIÓN ---+---+ ZONA DE INFLUENCIA ---+---+	SUELO URBANO ---+---+ SUELO URBANIZABLE ---+---+ VIARIO PRINCIPAL EXISTENTE ---+---+ VIARIO PRINCIPAL PROPUESTO ---+---+	RESIDENCIAL ---+---+ TERCIARIO ---+---+ INDUSTRIAL ---+---+ INDUSTRIAL ESPECIAL ---+---+	GENERAL LOCAL ---+---+ ESPACIOS LIBRES ---+---+ EQUIPAMENTOS ---+---+ RED VÁRIA ---+---+ INFRAESTRUCTURAS ---+---+ RED FERROVIARIA ---+---+ ESPACIOS PORTUARIOS ---+---+	AMBITO DE PROTECCIÓN ---+---+ ELEMENTO DE PROTECCIÓN ARQUEOLÓGICA ---+---+ CONTORNO DE PROTECCIÓN ---+---+	 HOJA: 014 ESCALA A3 1:5.000 A1 1:2.500 N	 Concello da Coruña Área de Revaloración Urbana e Dereito á Vivenda Dpto. Planeamento MODIFICACIÓN DO PXOM2013 -Nº3 (MPG 3/14) DOCUMENTO PARA APROBACIÓN INICIAL USOS GLOBAIS a arquitecta municipal Rosario Sancho Castro Novembro 2015 PLANO 03
--	--	--	--	--	---	---