


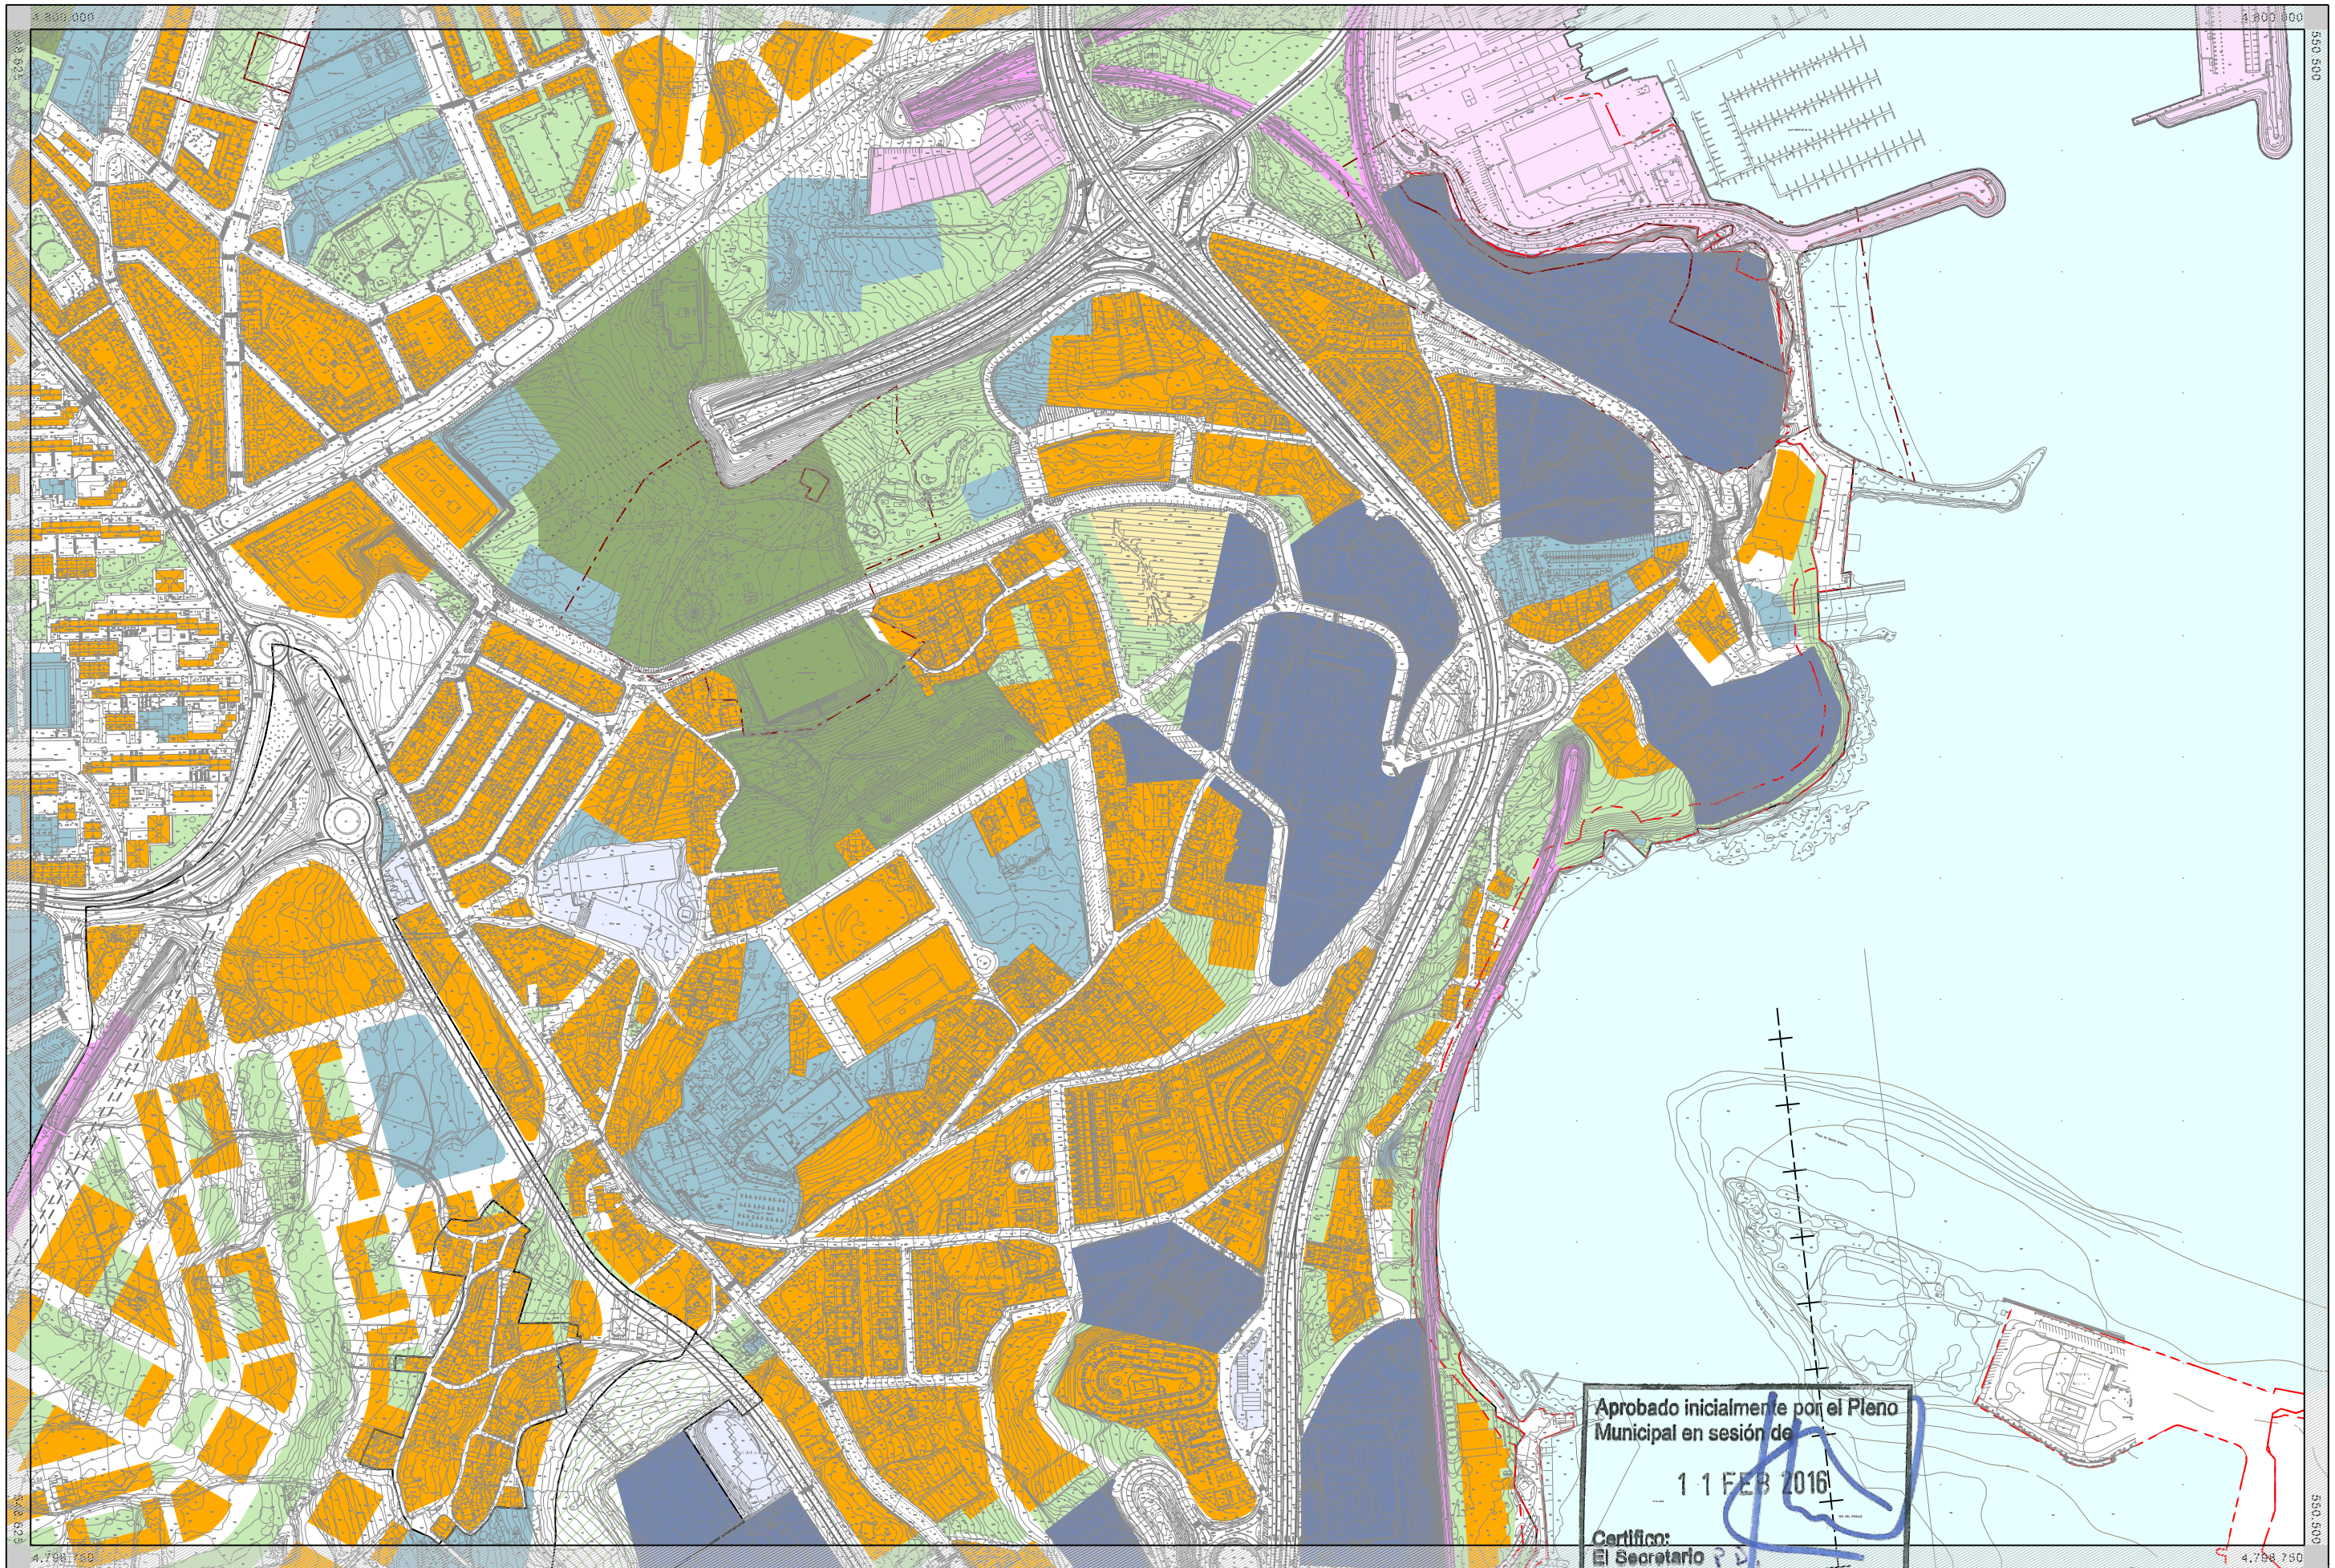


- | | | | | | |
|-------------|---|-------|----------------------------|-------|---------------------|
| ---+---+--- | TERMINO MUNICIPAL | ----- | SUELO URBANO | ----- | RESIDENCIAL |
| --- | DESLINDE DEL DOMINIO PÚBLICO MARITIMO-TERRESTRE | --- | SUELO URBANIZABLE | --- | TERCIARIO |
| --- | LIMITE INTERIOR DE LA RIBERA DEL MAR | --- | VIARIO PRINCIPAL EXISTENTE | --- | INDUSTRIAL |
| --- | SERVIDUMBRE DE PROTECCIÓN | --- | VIARIO PRINCIPAL PROPUESTO | --- | INDUSTRIAL ESPECIAL |
| --- | ZONA DE INFLUENCIA | | | | |

- | | |
|-----|---------------------|
| --- | GENERAL LOCAL |
| --- | ESPACIOS LIBRES |
| --- | EQUIPAMIENTOS |
| --- | RED VÁRIA |
| --- | INFRAESTRUCTURAS |
| --- | RED FERROVIARIA |
| --- | ESPACIOS PORTUARIOS |

- | | |
|-----|-------------------------------------|
| --- | AMBITO DE PROTECCIÓN |
| --- | ELEMENTO DE PROTECCIÓN ARQUEOLÓGICA |
| --- | CONTORNO DE PROTECCIÓN |

Aprobado inicialmente por el Pleno Municipal en sesión de 11 FEB 2016

Certifico: El Secretario

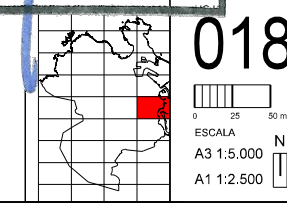

	Concello da Coruña	
	Área de Revalorización Urbana e Dereito á Vivenda	
	Dpto. Planeamento	
MODIFICACIÓN DO PXOM2013 -Nº3 (MPG 3/14)		
DOCUMENTO PARA APROBACIÓN INICIAL		
USOS GLOBAIS	a arquitecta municipal	Novembro 2015
	Rosario Sancho Castro	PLANO

03